


Anlage 1

Gemeinde Eitorf

Der Bürgermeister

Markt 1

53783 Eitorf

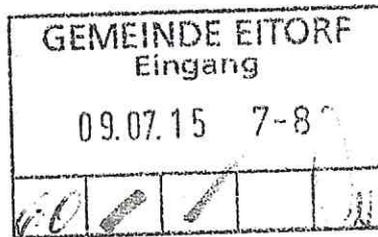

Antrag: Erweiterung der bebaubaren Grundstücksfläche

07.07.2015

Erweiterung der bebaubaren Grundstücksfläche für Flurstück 1414, Flur 6 Gemarkung 054043 Linkenbach um 6 Meter

Sehr geehrter Damen und Herren,

hiermit stelle ich den Antrag auf Erweiterung der bebaubaren Grundstücksfläche für das Flurstück 1414 um 6 Meter, siehe Anhang.

Grund: wir würden gerne die Grundstücksfläche vom Flurstück 140 erweitern, also ein Teil der Fläche vom Flurstück 1414 wegnehmen und dem Flurstück 140 zuführen. Somit würde auch die eingetragene Baulast (1414) wegen dem Anbau (140) wegfallen.

Die Kosten für die Erweiterung der bebaubaren Grundstücksfläche gehen, wenn dem Antrag stattgegeben wird, natürlich zu meinen Lasten.

Vielen Dank im Voraus für Ihre Bemühungen.

Mit freundlichen Grüßen

Anhang:

Auszug aus dem Liegenschaftskataster (eingetragenen Erweiterungswunsch in "gelb")

Auszug aus dem Entwurf des Bebauungsplan



Katasteramt
Kaiser-Wilhelm-Platz 1
53721 Siegburg


Anlage 1a

Auszug aus dem Liegenschaftskataster


Flurkarte NRW 1:500

Flurstück: 1414
Flur: 6
Gemarkung: Linkenbach
Jägerstraße 14, Eitorf

Erstellt: 27.01.2015
Zeichen: 2015_7011

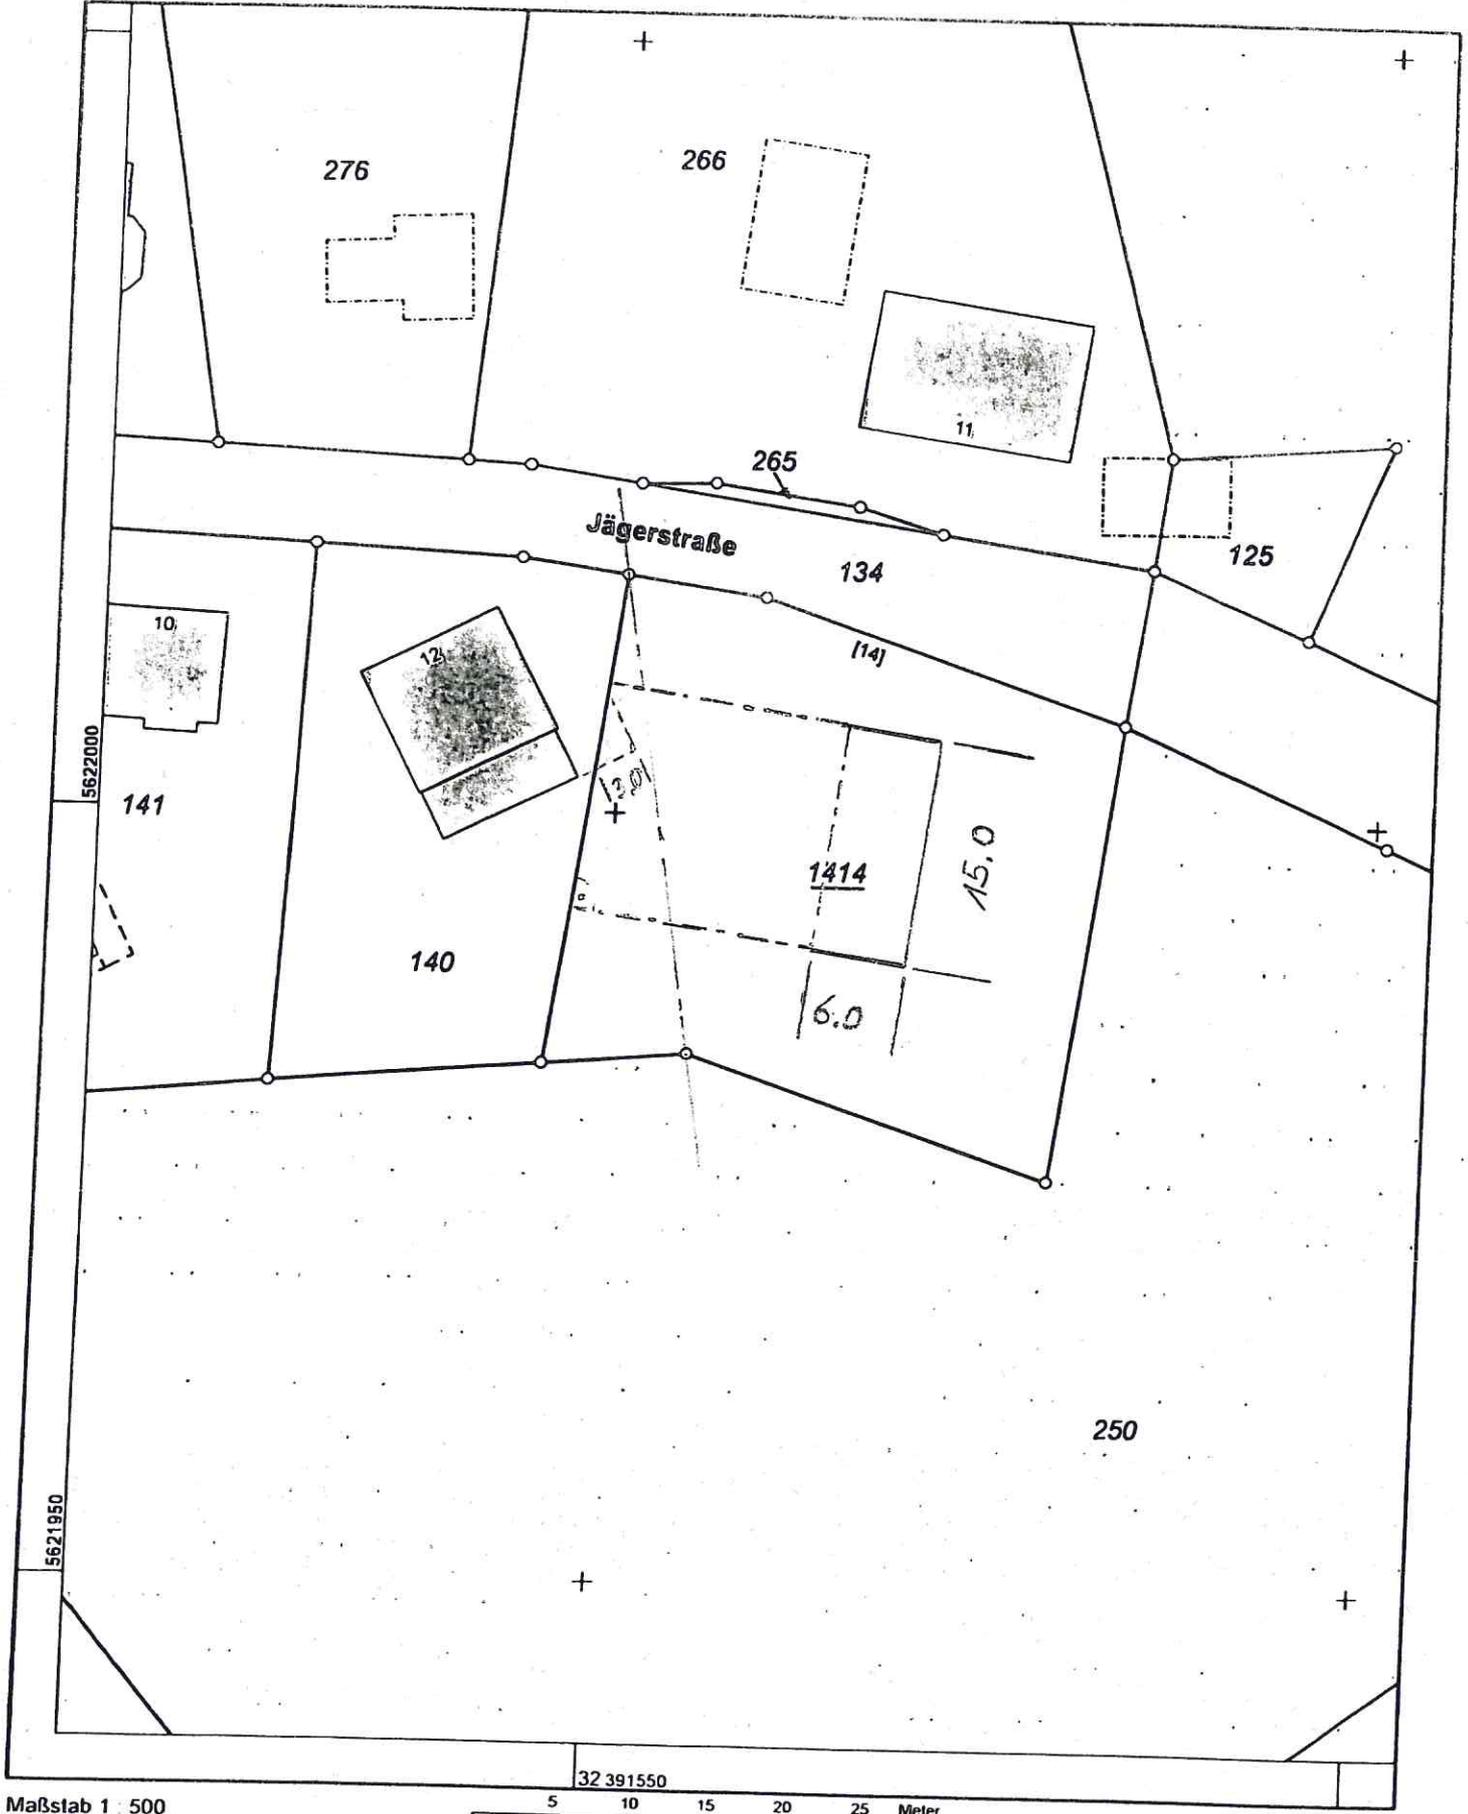

Maßstab 1 : 500

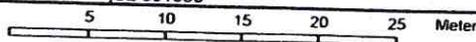

© Rhein-Sieg-Kreis