




Anlage 2

**Auszug aus dem
Liegenschaftskataster**
Flurkarte NRW 1:2000


**Rhein-Sieg-Kreis
Katasteramt**
Kaiser-Wilhelm-Platz 1
53721 Siegburg

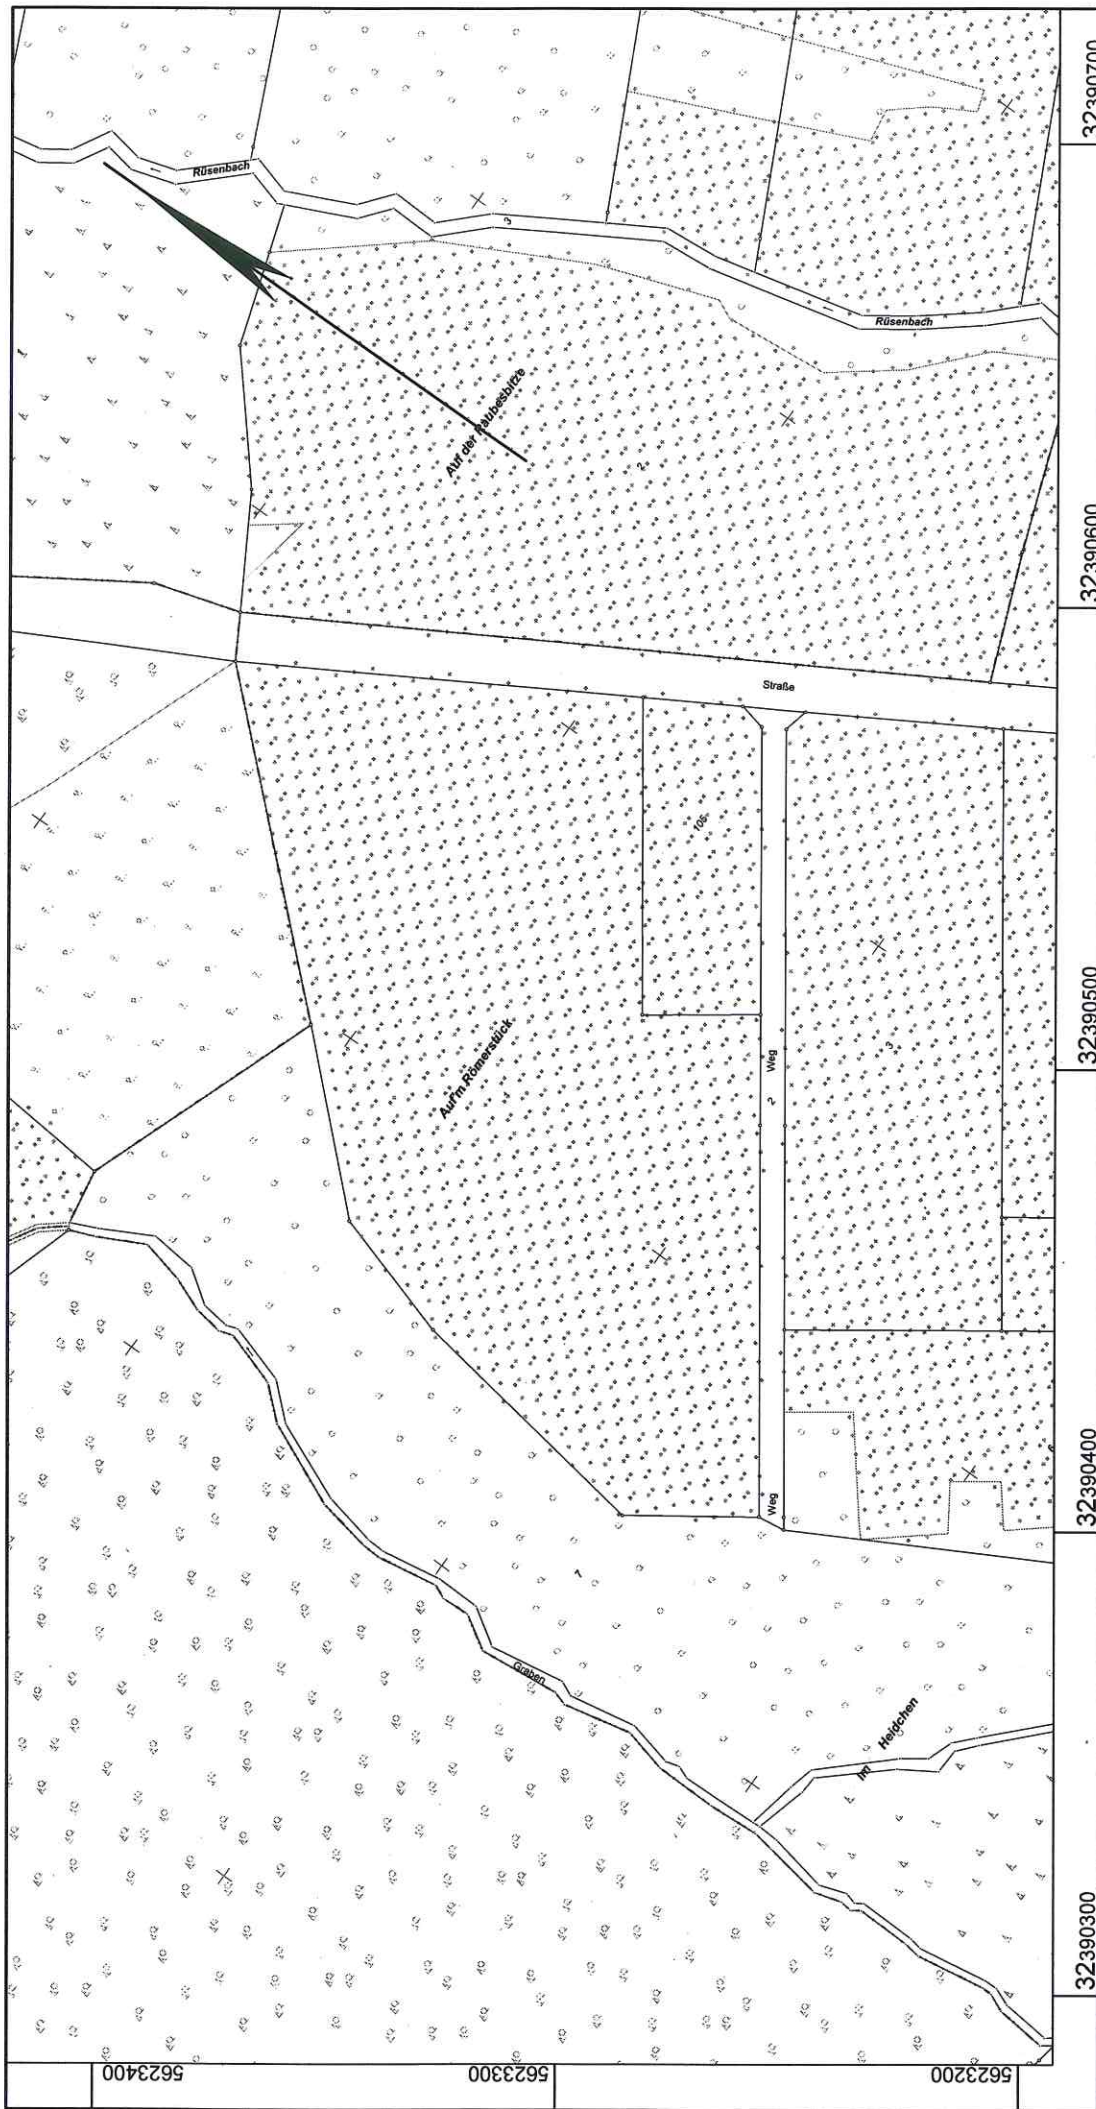

Flurstück: 1
Flur: 3
Gemarkung: Linkenbach
Aufm Römerstück, Eitorf

Gefertigt im Auftrag durch:
Gemeinde Eitorf, Markt 1, 53783 Eitorf

Erstellt: 01.09.2015
Zeichen:

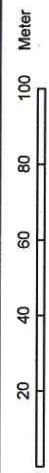

© Rhein-Sieg-Kreis