



Rhein-Sieg-Kreis
Katasteramt

Kaiser-Wilhelm-Platz 1
53721 Siegburg

Anlage 2 zu TOP 4:


**Auszug aus dem
Liegenschaftskataster**

Flurkarte NRW 1:1000


Flurstück: 28
Flur: 28
Gemarkung: Eitorf
Brückenstraße 60, Eitorf

Erstellt: 08.10.2015
Zeichen:

*Variante B Klassen
Größe der Klassen wie im Pavillon*

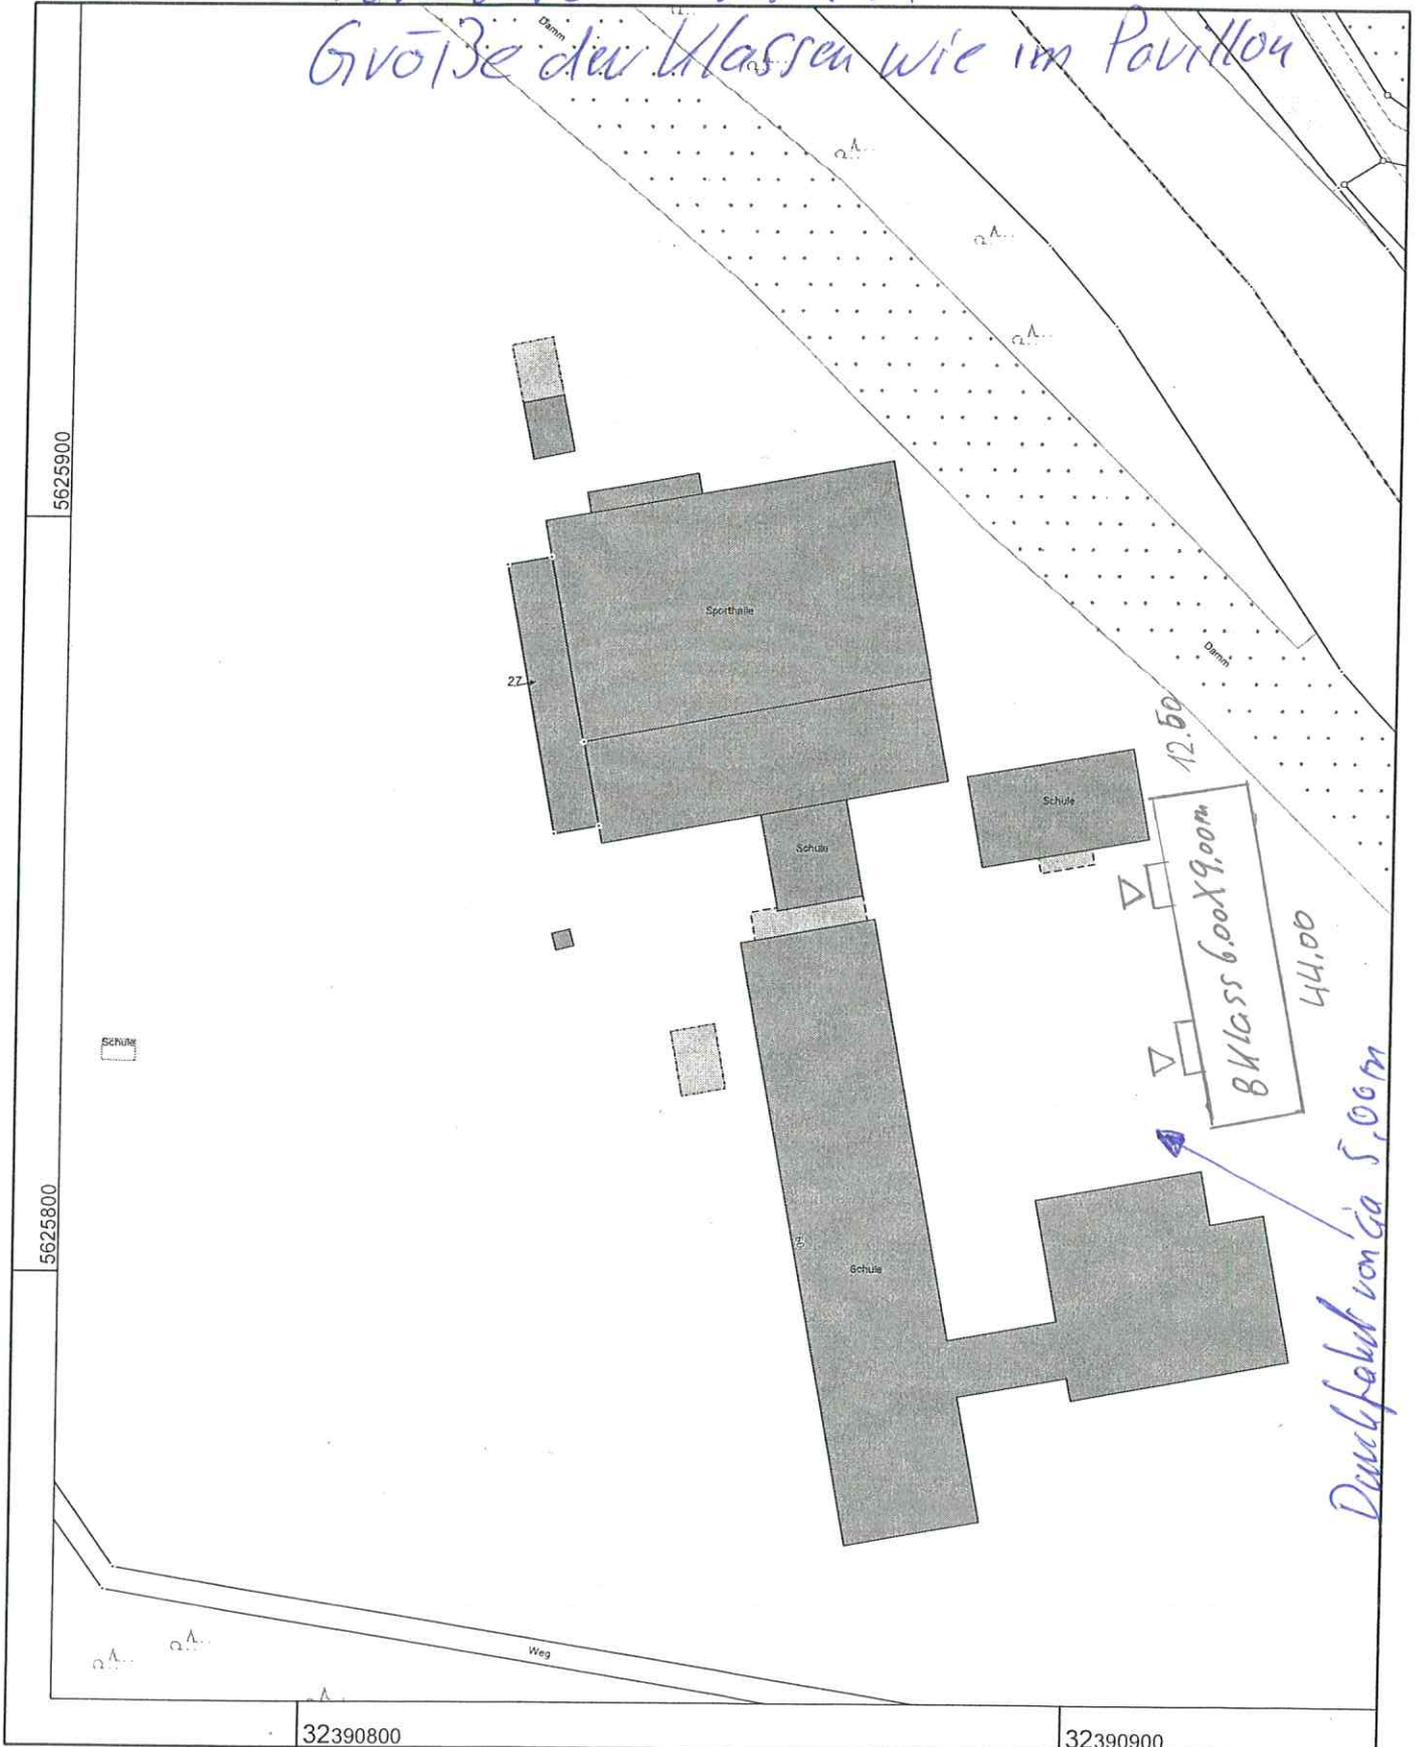

Maßstab 1 : 1000

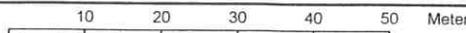

Gefertigt im Auftrag durch: Gemeinde Eitorf, Markt 1, 53783 Eitorf

1:1000

© Rhein-Sieg-Kreis