



Pdf-Lageplan, kein
Versand mit der Vorlage.
N Versand an
Fraktion.
TE

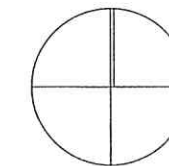

Anbauverbotszone gem. LStr.G
20 m- Zone



Baugrenze gem. B-Plan 14.3
rechtskräftig seit 1989

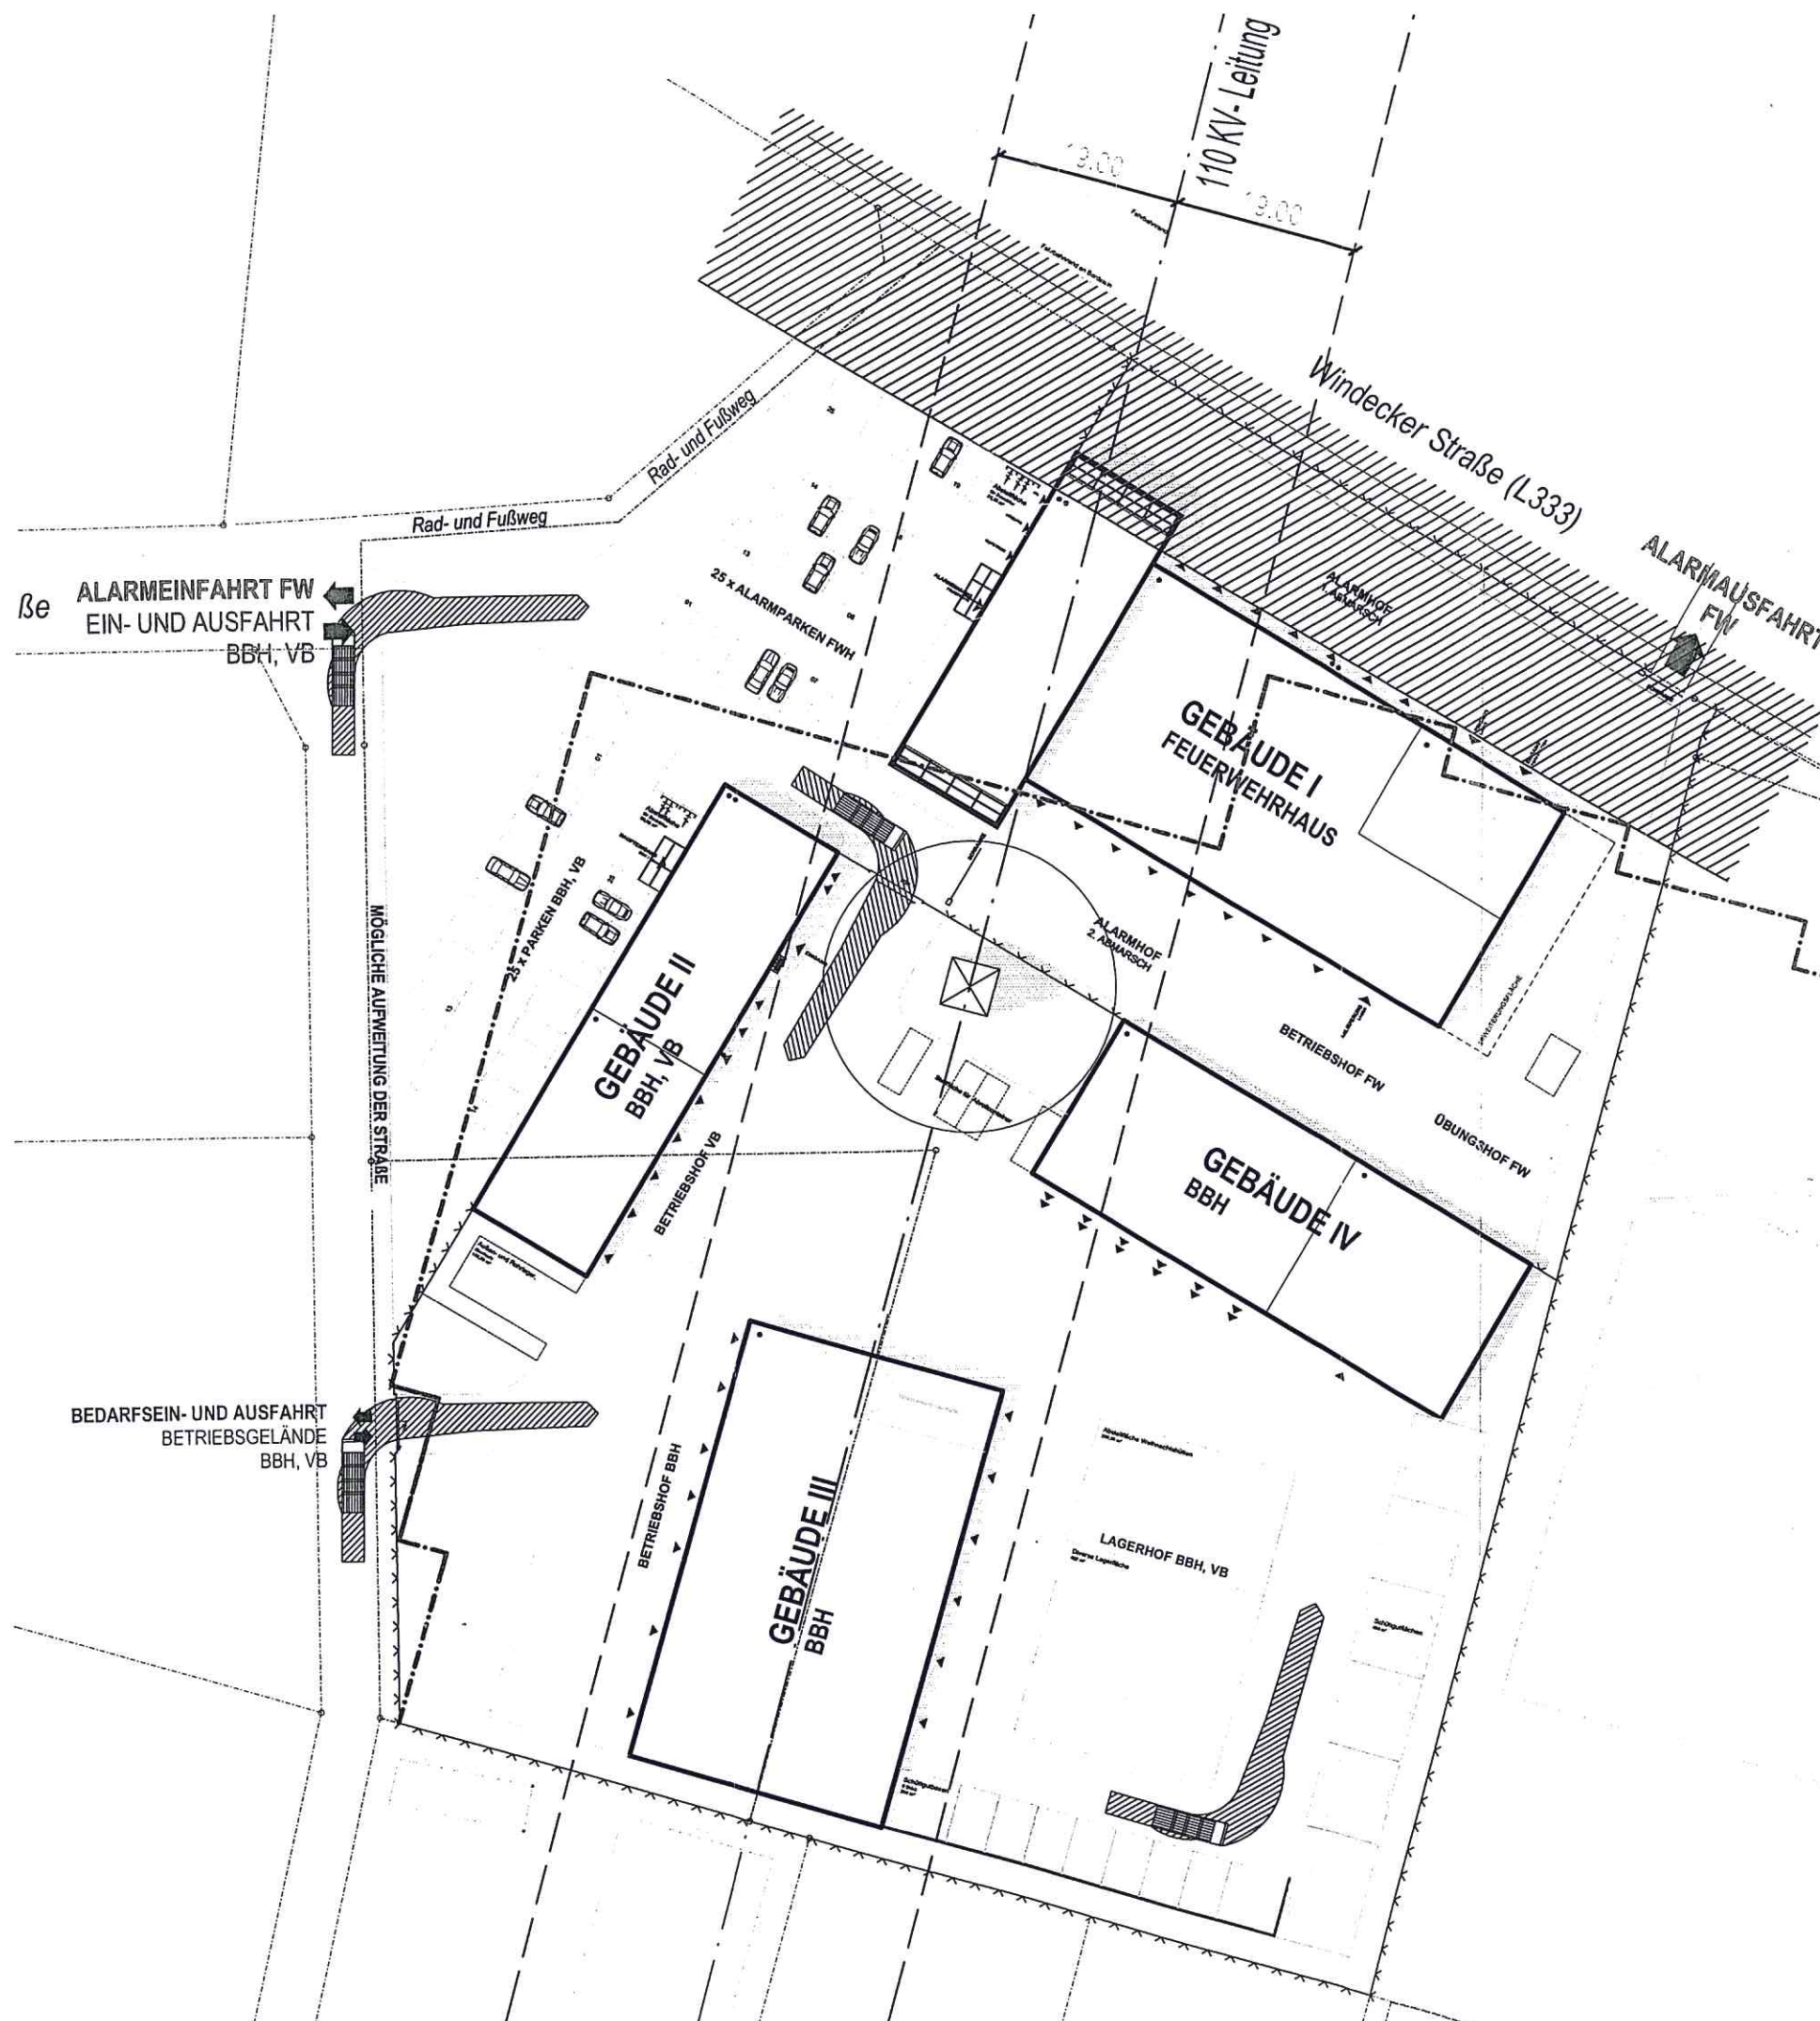

Lageplan

Vorabzug 22-02-2016

± 0,00 = #Höhe m NHN = OK FFB EG
Alle Brüstungen bezogen auf OK FFB

BAUVORHABEN:
Feuerwehrhaus und Baubetriebshof Eitorf
Neubau
Windecker Straße
53783 Eitorf

BAUHERR:
Gemeinde Eitorf
Markt 1
53783 Eitorf
Tel.: 02243/89-0
Fax: 02243/89-179

PLANUNG UND BAULEITUNG:

kplanAG

Projektentwicklung und Gesamtplanung

Eiserfelder Straße 316
57080 Siegen
Tel.: 0271/35929-0
Fax: 0271/35929-15
Mail: siegen@kplan.de
Web: www.kplan.de

Maßstab	Datum	Planersteller	Blattgröße	Plan Nr.
1:500	10-12-2015	BI	594x420	E-00

Dateiname: 15-12-09 Lageplan.ph
Pfad: H:\Eitorf FWH - 755607 Projektentwicklung\03 Lph. 3 - Entwurfsplanung\15-12-09 Lageplan.ph

7556