Regelquerschnitt 1 -Variante 1-

Bezogen auf eine Breite von 4.87 m

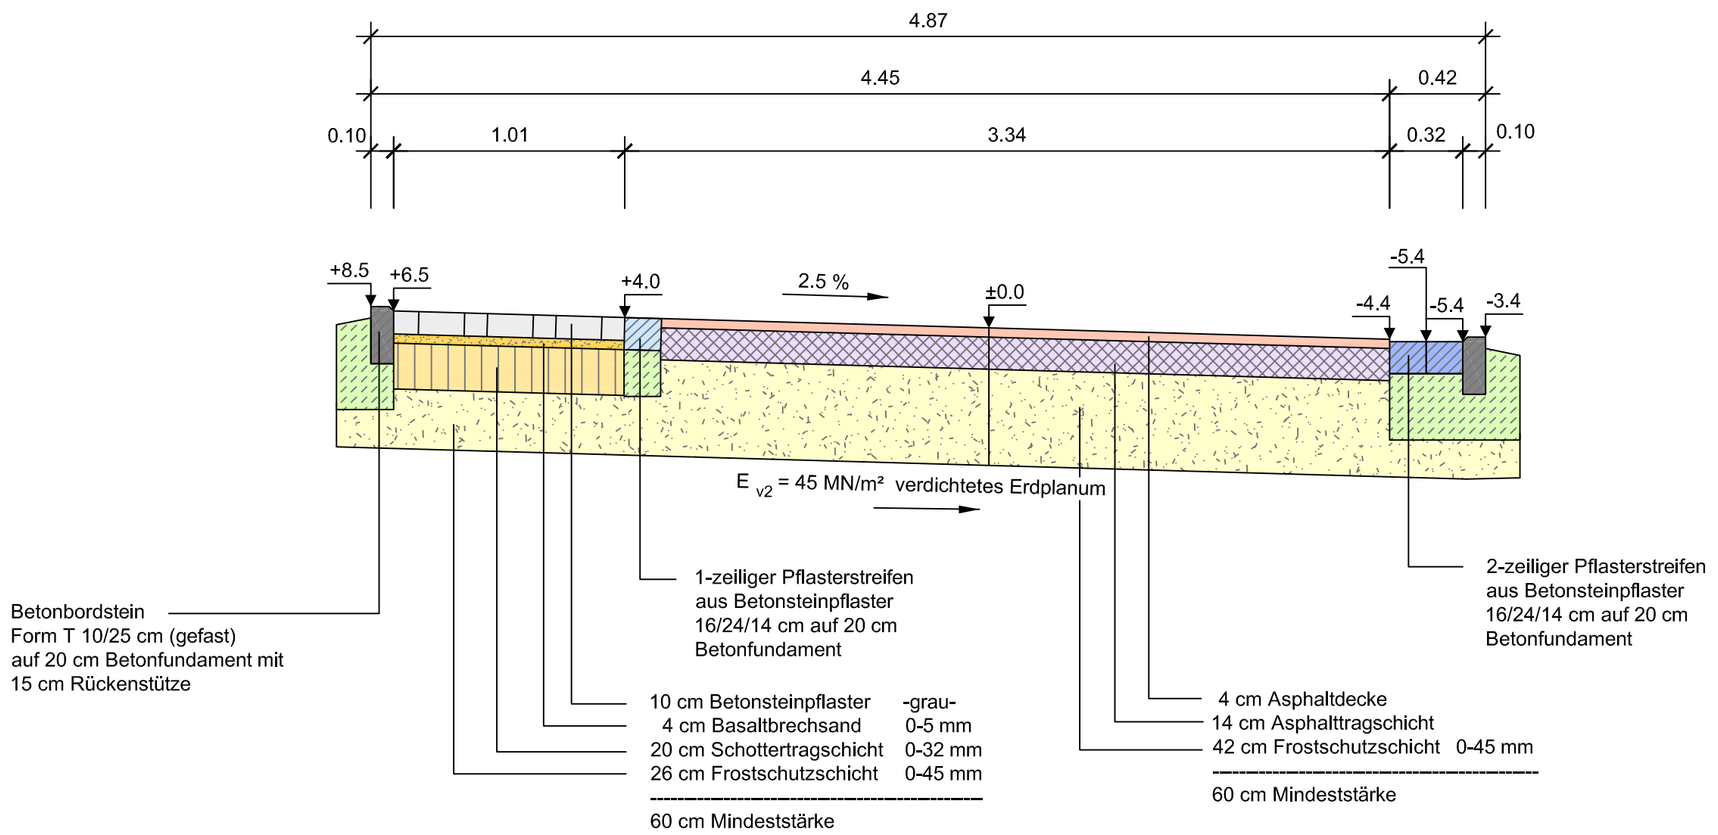

Regelquerschnitt 3 -Variante 1-

Bezogen auf eine Breite von 3.70 m

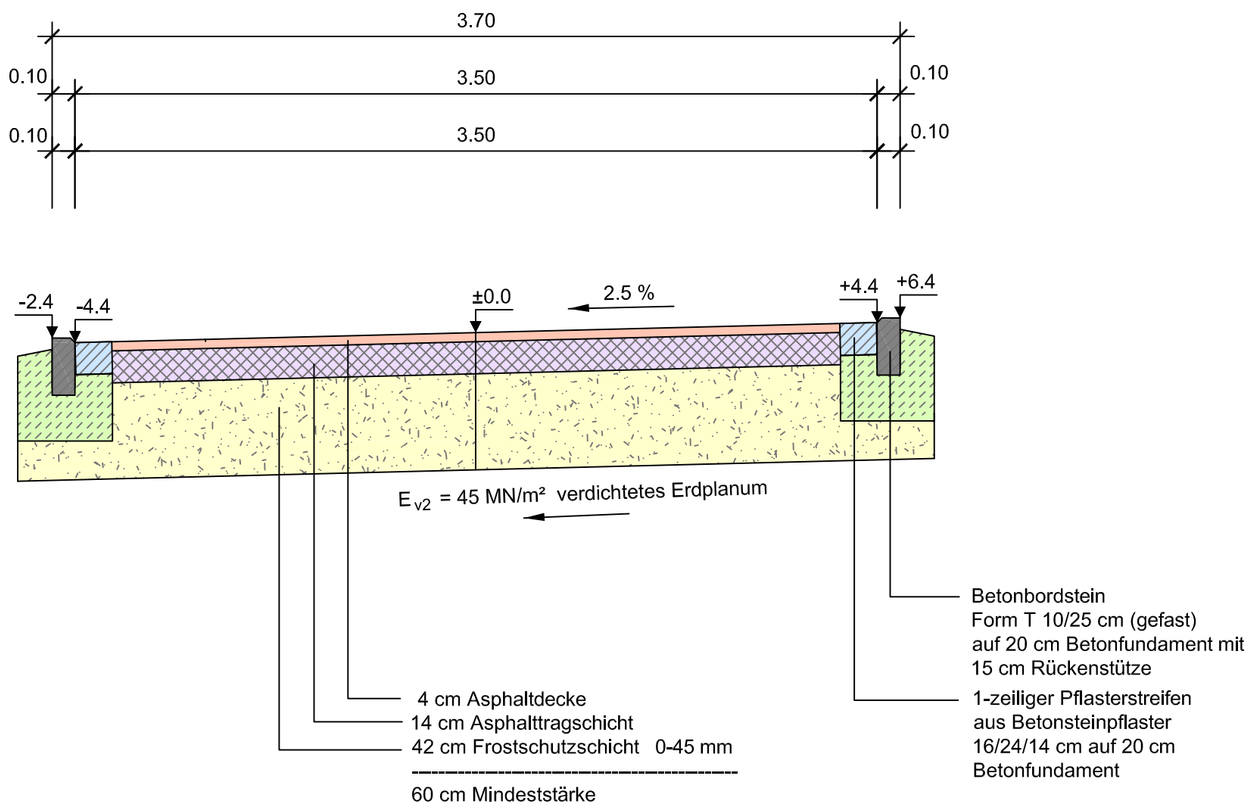

Regelquerschnitt 2 -Variante 1-

Bezogen auf eine Breite von 5.49 m

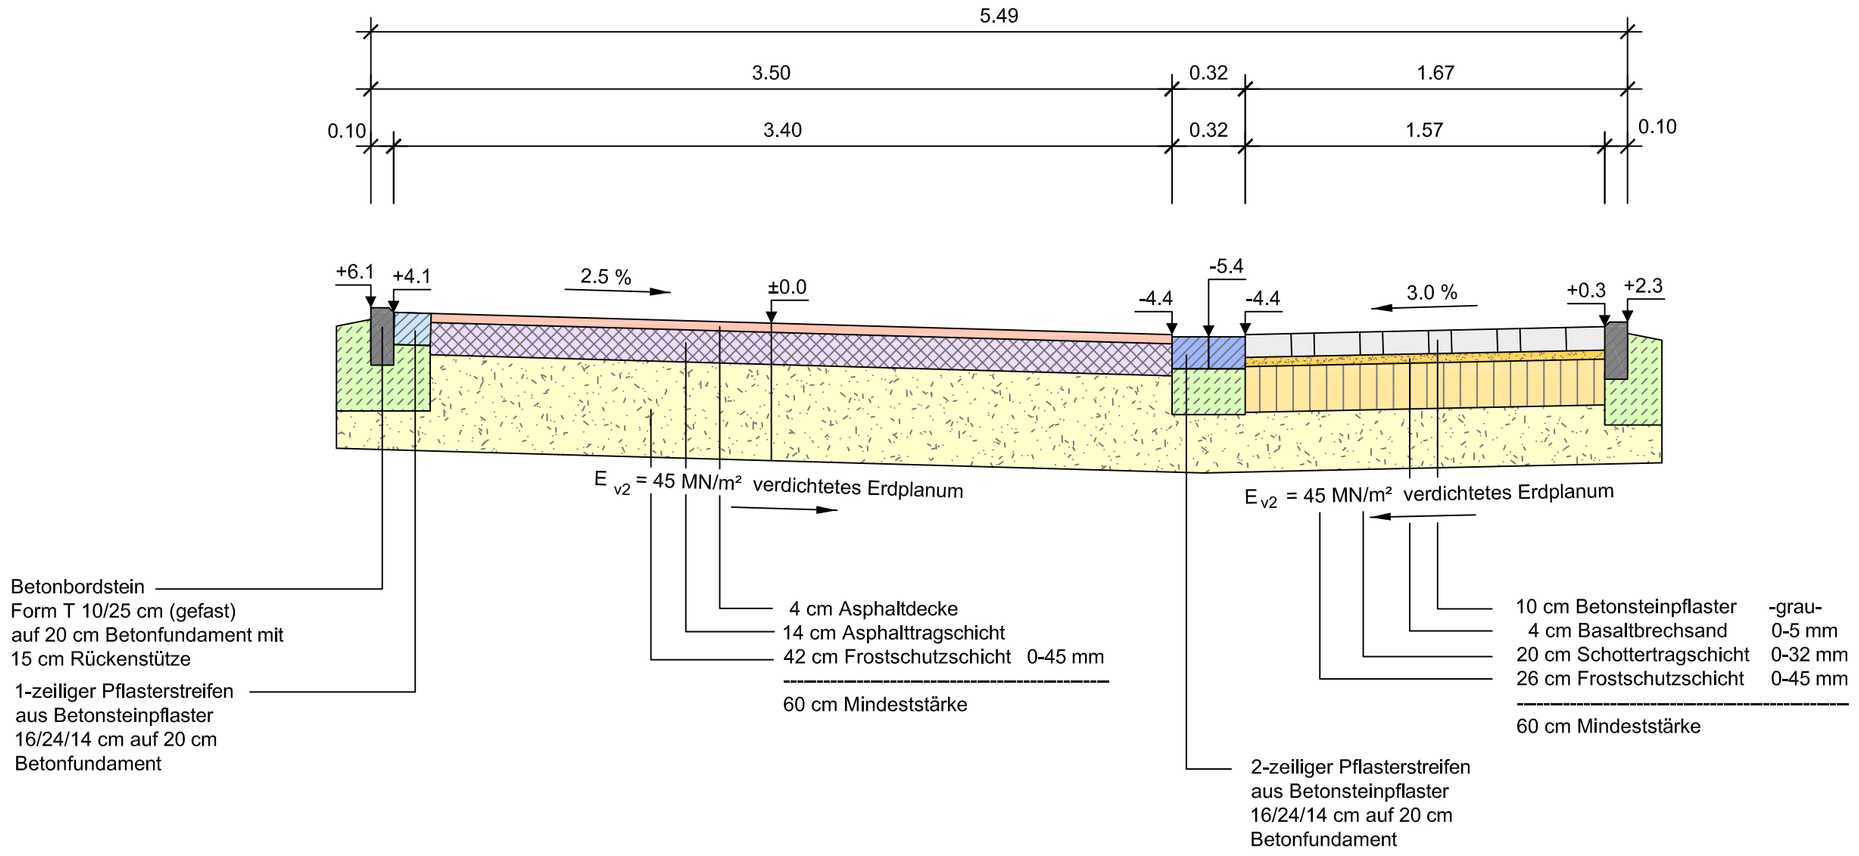

Oberbau
Bauklasse Bk 1.0 gem. RStO 12
Bauweise mit Asphaltdeckedecke
für Fahrbahn Tafel 1, Zeile 1

Oberbau
Bauklasse Bk 1.0 gem. RStO 12
Bauweise mit Pflasterdecke für
Fahrbahn Tafel 3, Zeile 1

Blatt 2

gesehen:

Eitorf, den

Der Bauherr:

Vorentwurfsplanung

Topographie - Bestand
Lagesystem: UTM ermittelt durch GNSS mit Korrekturdienst Trimble VRSNow
Höhensystem: NHN bezogen auf den amtlichen Höhenfestpunkt Nr.:5210 9 00114
Die Messung erfolgte mit Tachymetern vom Typ Trimble 5600 und S6
Datum: 23.01.2016

INGENIEURBÜRO LUDGER KREBS
STEINACKERSTR. 54 . 53797 L O H M A R
TEL 02246/912712 . FAX 02246/912710
MOBILTELEFON 0171/4934026

Bauvorhaben: Gemeinde Eitorf
Ortslage Eitorf Ort
Straßenbau
Rother Weg

Darstellung: Regelquerschnitte 1 bis 3
- Variante 1 -

Gemessen:	Bearbeitet: L.Krebs	Zeichn.-Nr.:	14.05.61 - 2
Kartiert:	Gezeichnet: T.T	Blattgröße:	765 x 400
		Datum:	11.03.2016
Gezeichnet:	Geprüft: L.Krebs	Maßstab:	1 : 25

Änderungen:

Datum:	Geändert:	Geprüft:	Erläuterungen: