




**Regelquerschnitt 1 -Variante 2-**  
Bezogen auf eine Breite von 4.87 m

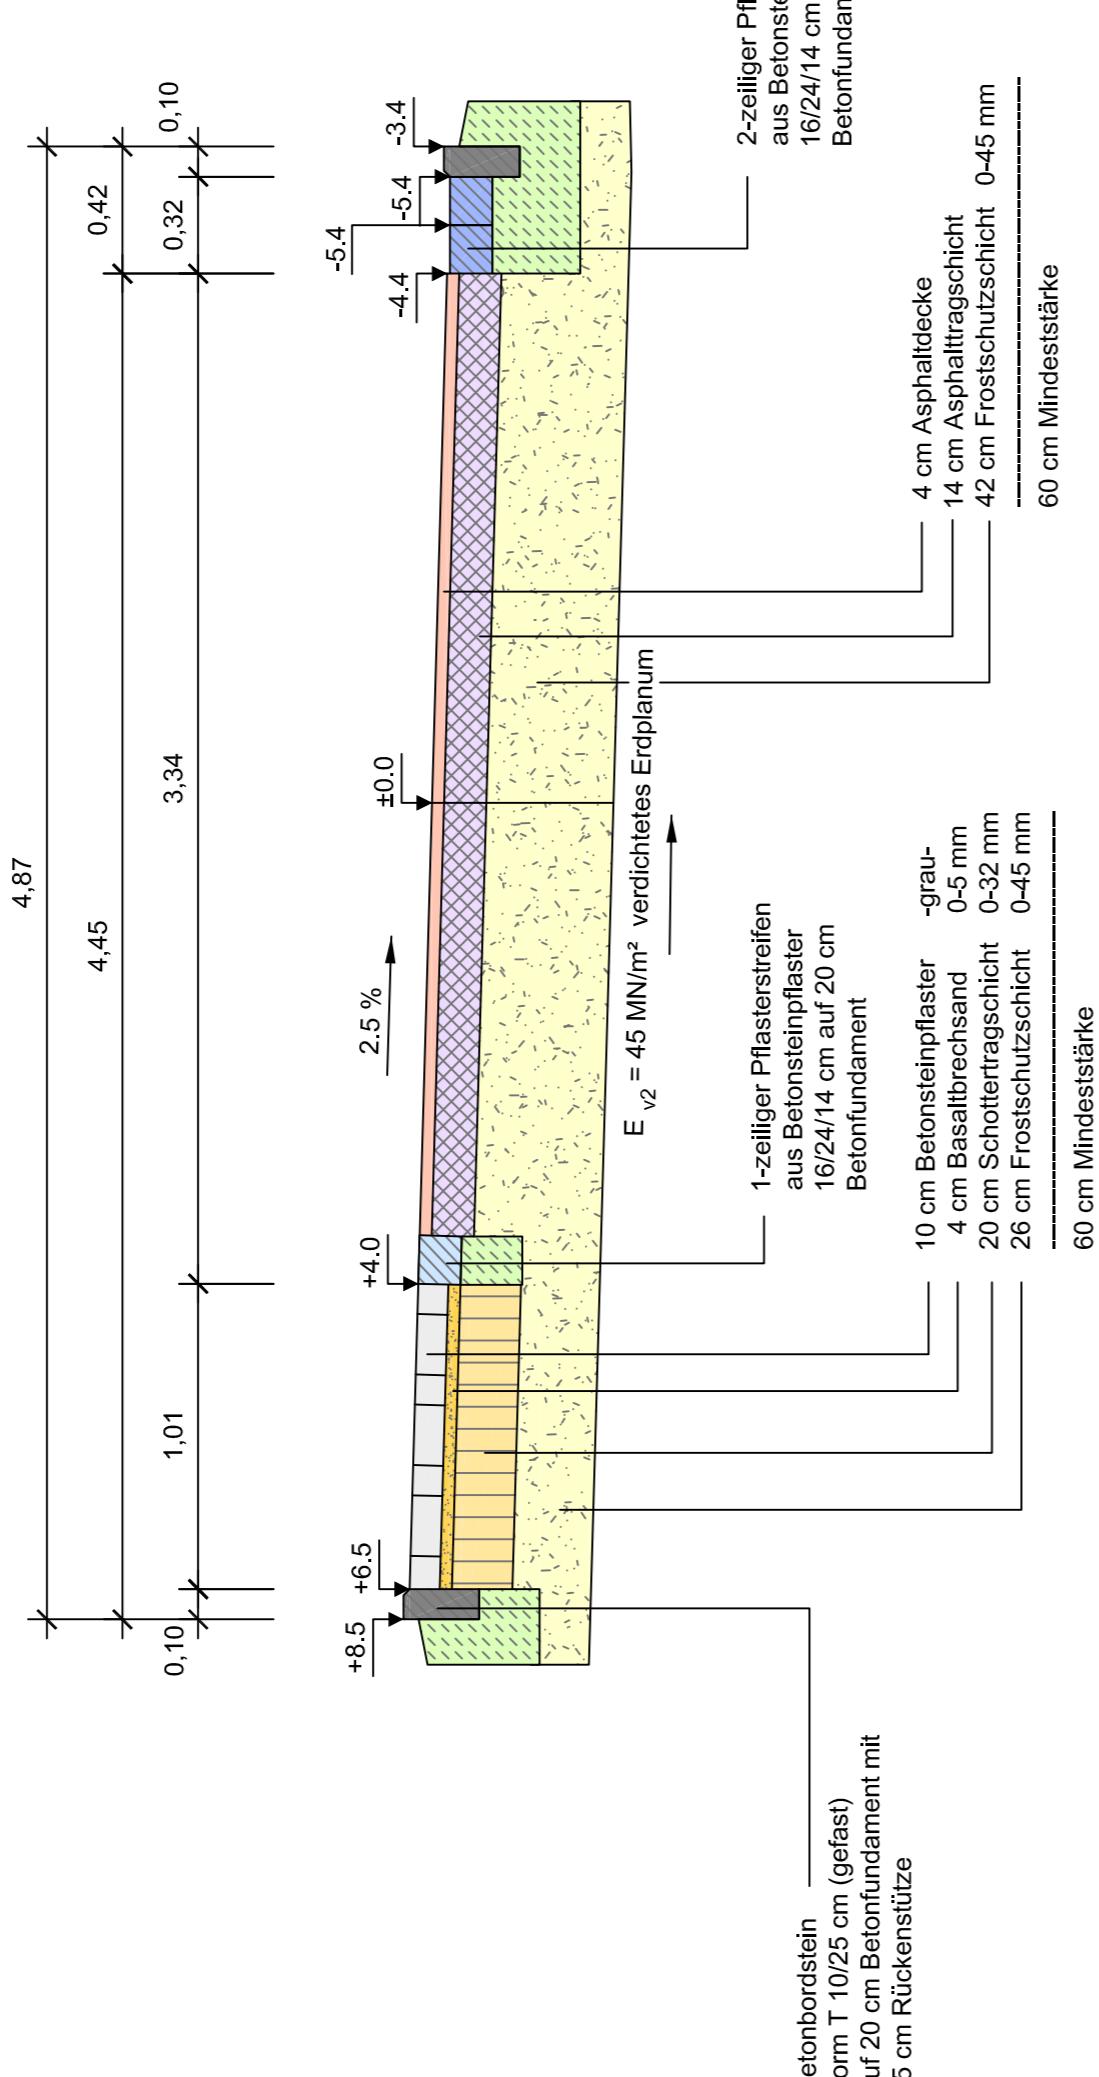

**Regelquerschnitt 3 -Variante 2-**  
Bezogen auf eine Breite von 3.70 m

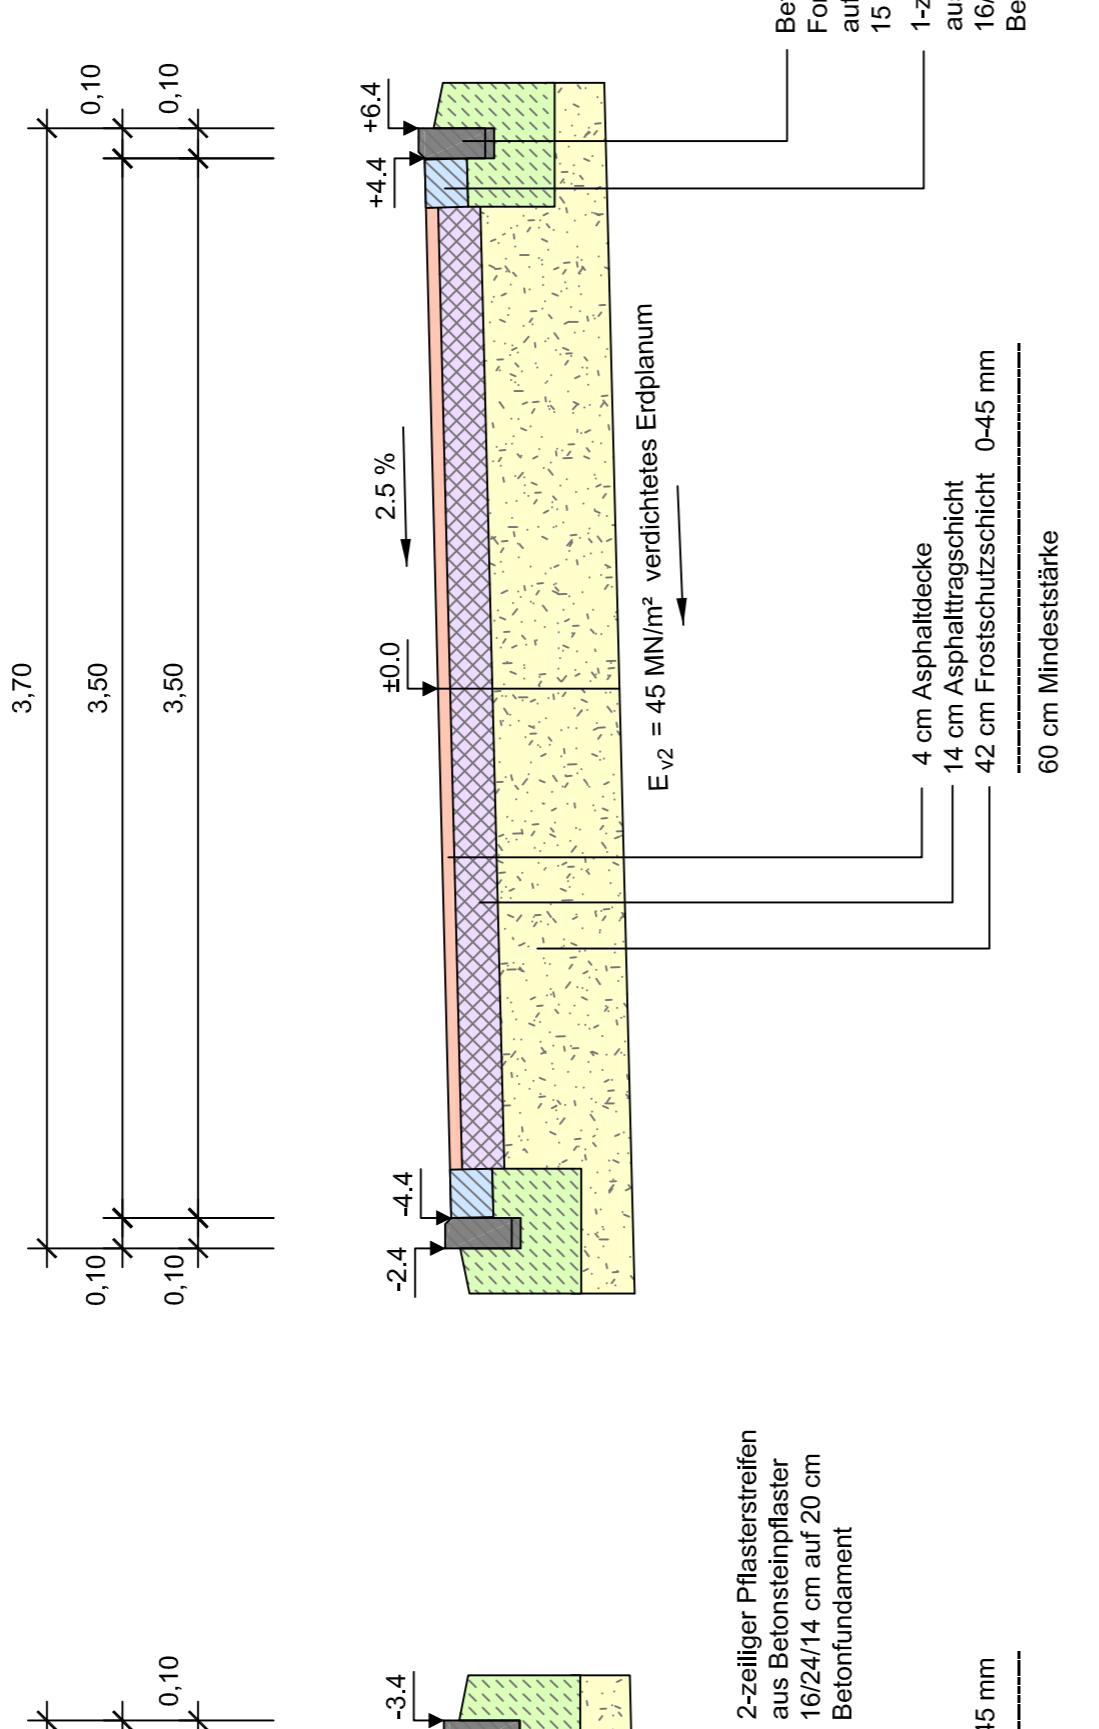

**Regelquerschnitt 2 -Variante 2-**  
Bezogen auf eine Breite von 5.49 m

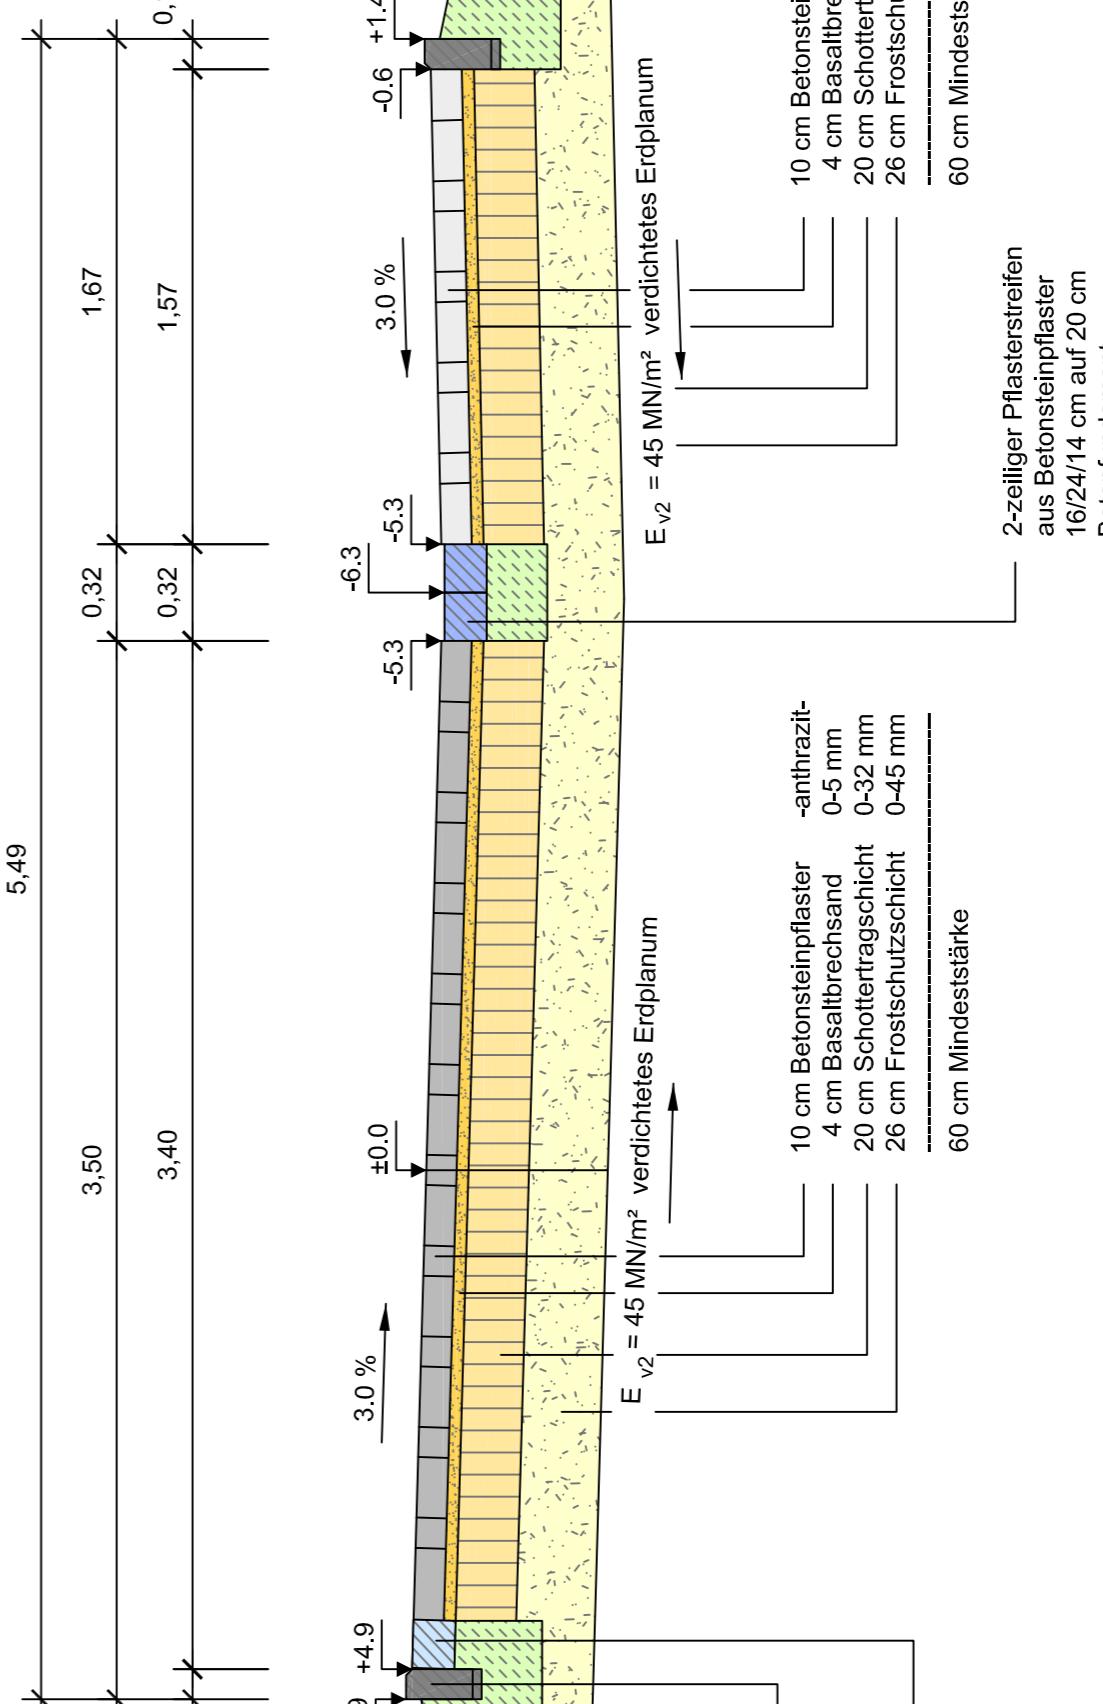

**Vorentwurfsplanung**

Topographie - Bestand  
Lagesystem: UTM ermittelt durch GNSS mit Korrekturdienst Trimble VRSNow  
Höhenystem: NHN bezogen auf den amtlichen Höhenfestpunkt Nr.5210.000114  
Die Messung erfolgt mit Tachymetern vom Typ Trimble S600 und S6  
Datum: 23.01.2016

**LUDGER KREBS**  
INGENIEURBÜRO STEINACKERSTR. 54 · 53197 LÖHMAR  
TEL 02246/912712 · FAX 02246/912710  
MOBILTELEFON 0171/4934026

Bauvorhaben:	Gemeinde Eltorf Ortslage Eltorf Ort Straßenbau Rother Weg
Darstellung:	<b>Regelquerschnitte 1 bis 3 - Variante 2 -</b>
Gemessen:	Zeichn.-Nr.: 14.05.61 - 5 Bearbeitet: L.Krebs Blattgröße: 765 x 400 Kartiert: T.T Gezeichnet: 11.03.2016 Geprüft: L.Krebs Maßstab: 1 : 25

**Änderungen:**  
Datum: Geändert: Geprüft: Erläuterungen:

Datum:	Geändert:	Geprüft:	Erläuterungen:

Blatt 5