


Auszug

rechtskräftiger

B. Plan

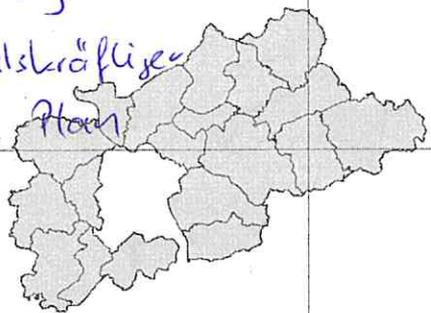

Auszug B.-Plan Nr. 5, Ortskern II, Teilplan C

Erstellt für Maßstab 1:500



Ersteller

Erstellungsdatum 25.08.2016




Gemeinde Eitorf

Markt 1
53783 Eitorf



Dieser Auszug wurde mit einem Internet-Browser erzeugt und hat keinen rechtlichen Anspruch

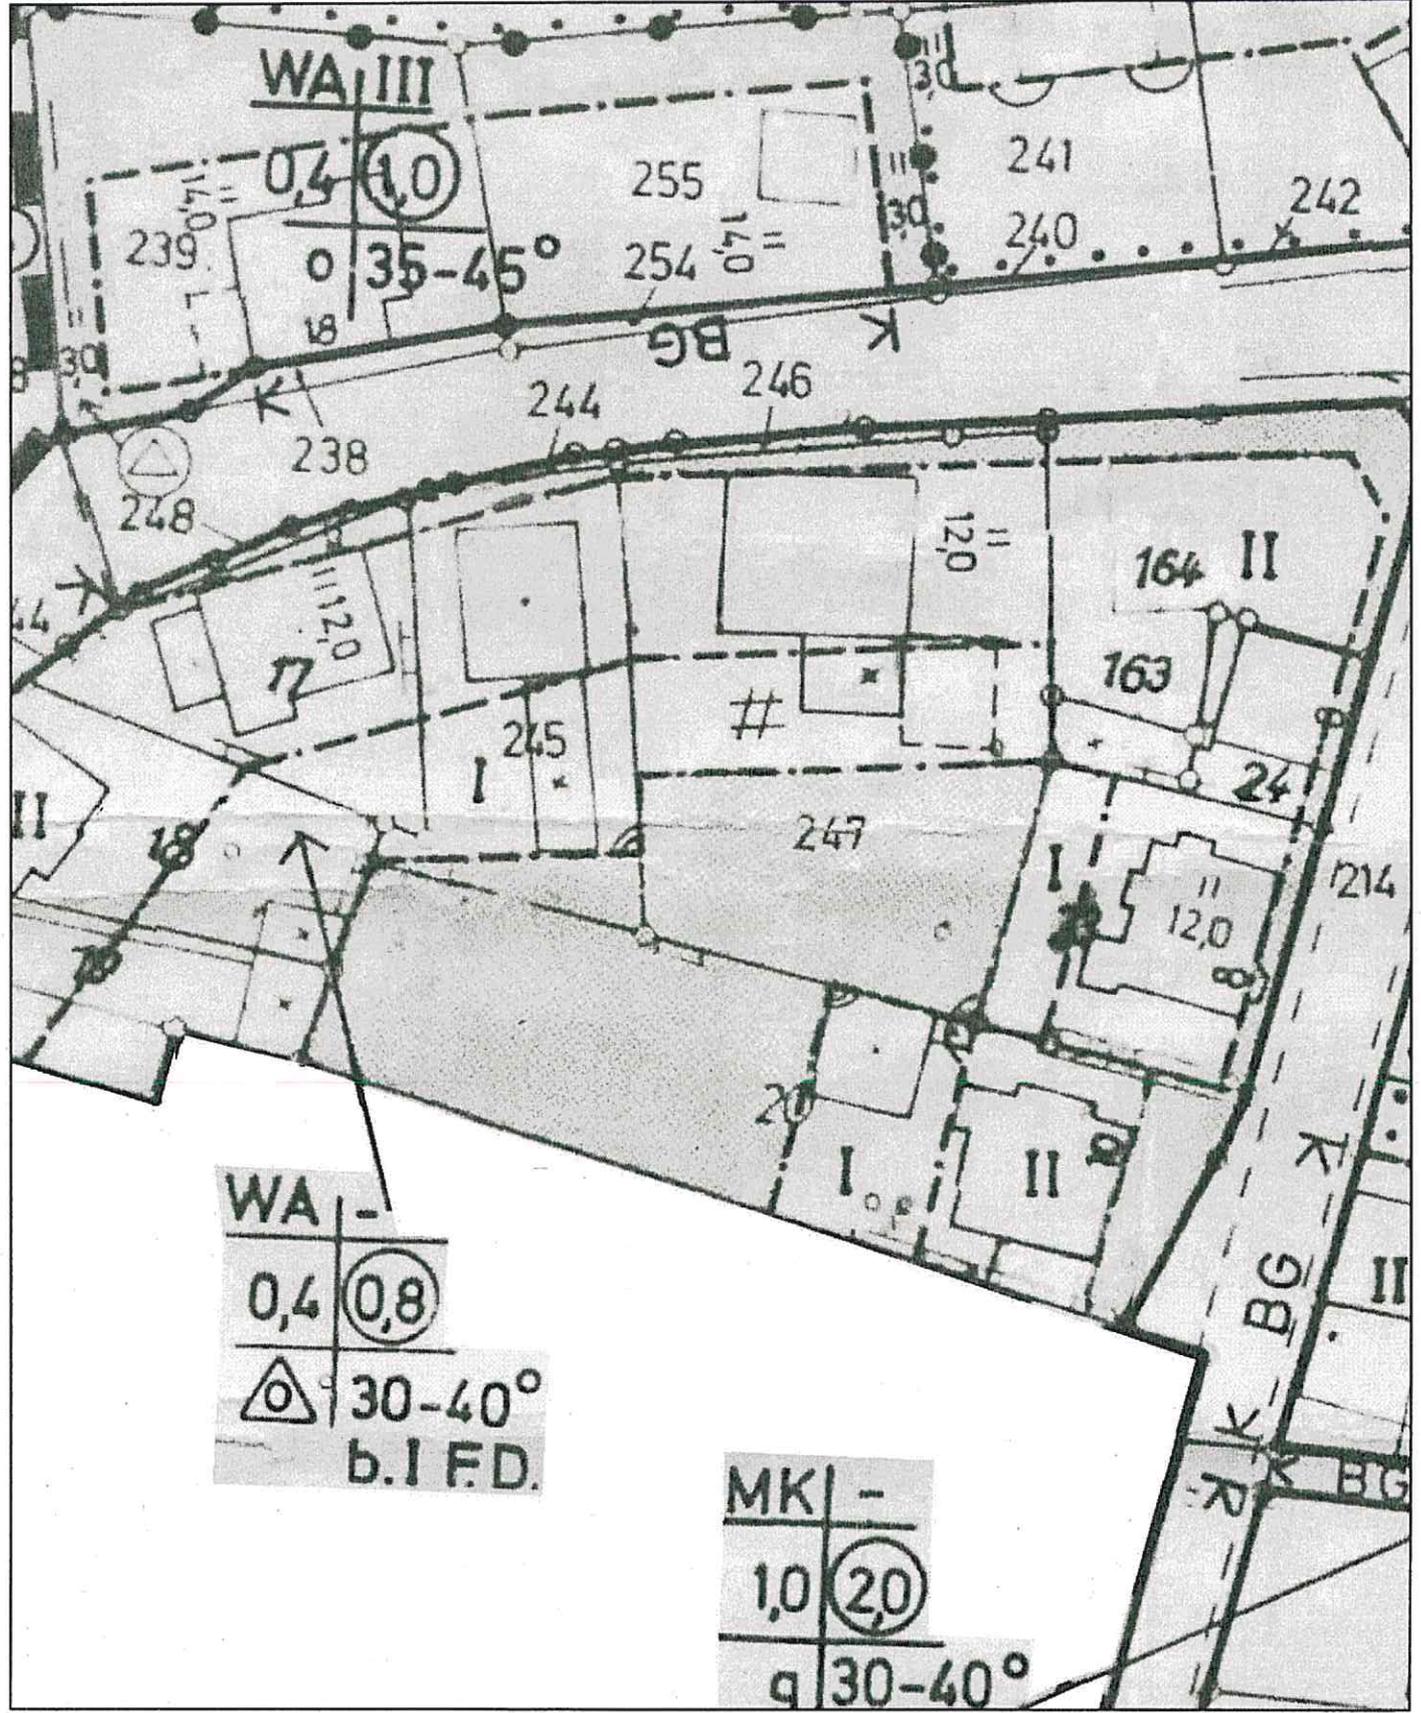

WA	-
0,4	(0,8)
△	30-40°
	b.I.F.D.

MK	-
1,0	(20)
q	30-40°