


Howe Lane  
B-Haw

Enlage 2

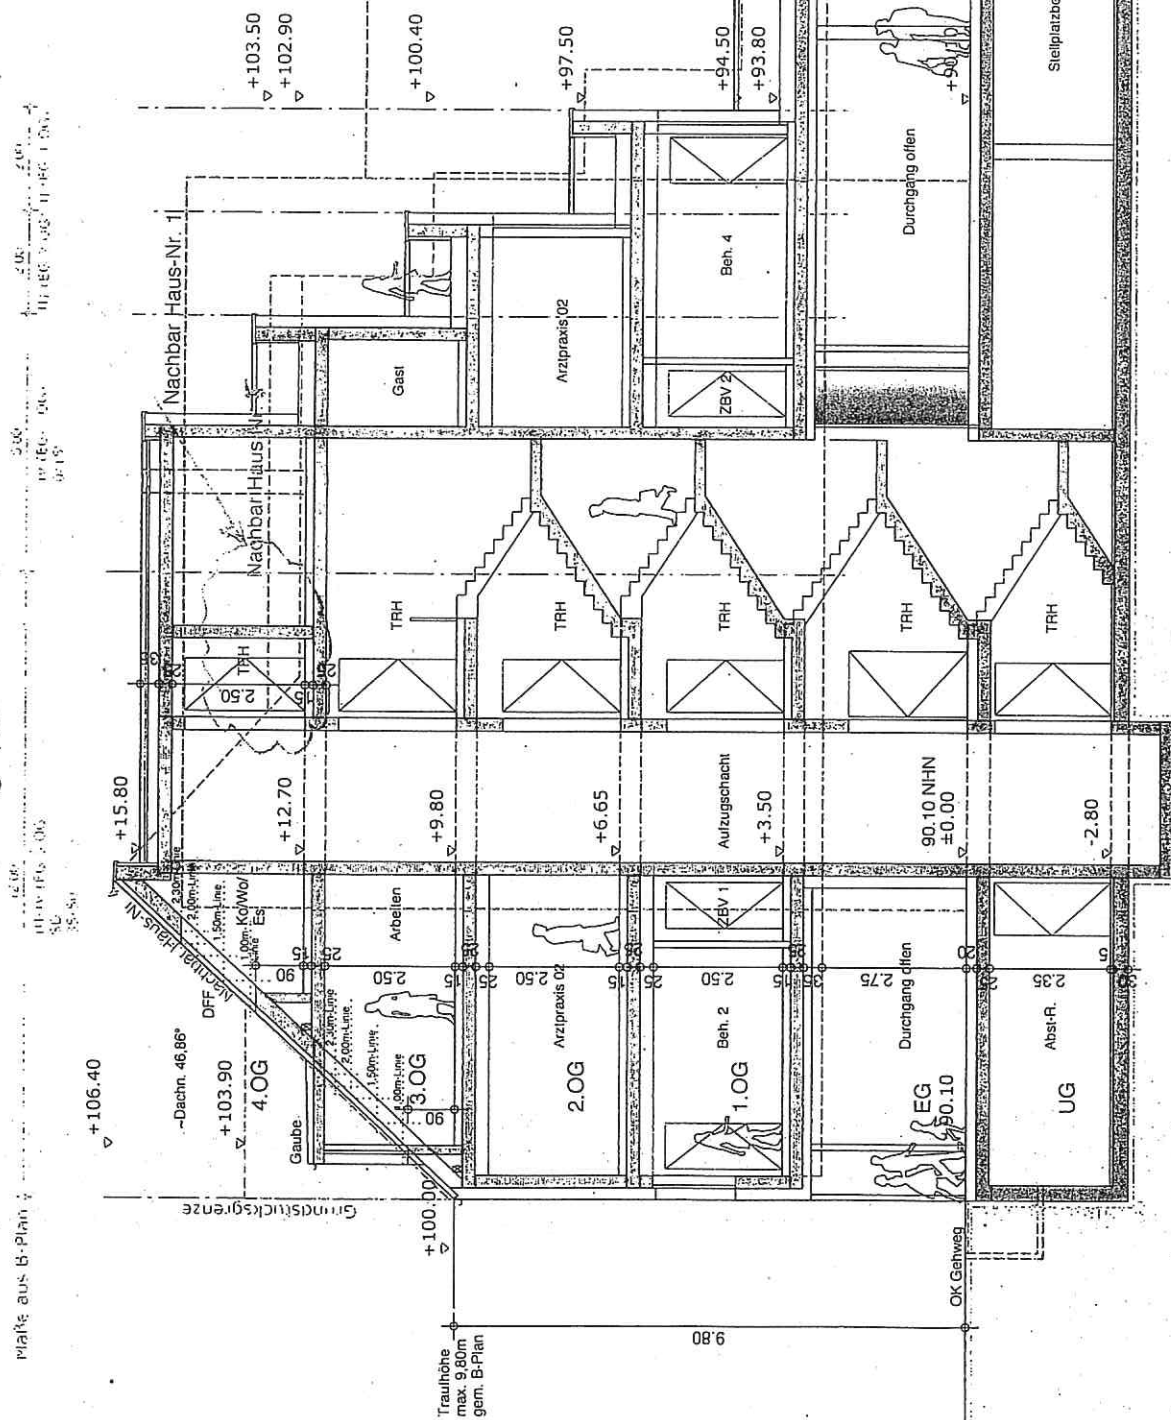

**Schnitt S01 \_ Variante Schrägdach Gaube**  
**Satteldach zur Strasse und Flachdach zum Hof**

17/10-2016  
Amanda J. Gilbo