


Anlage 3

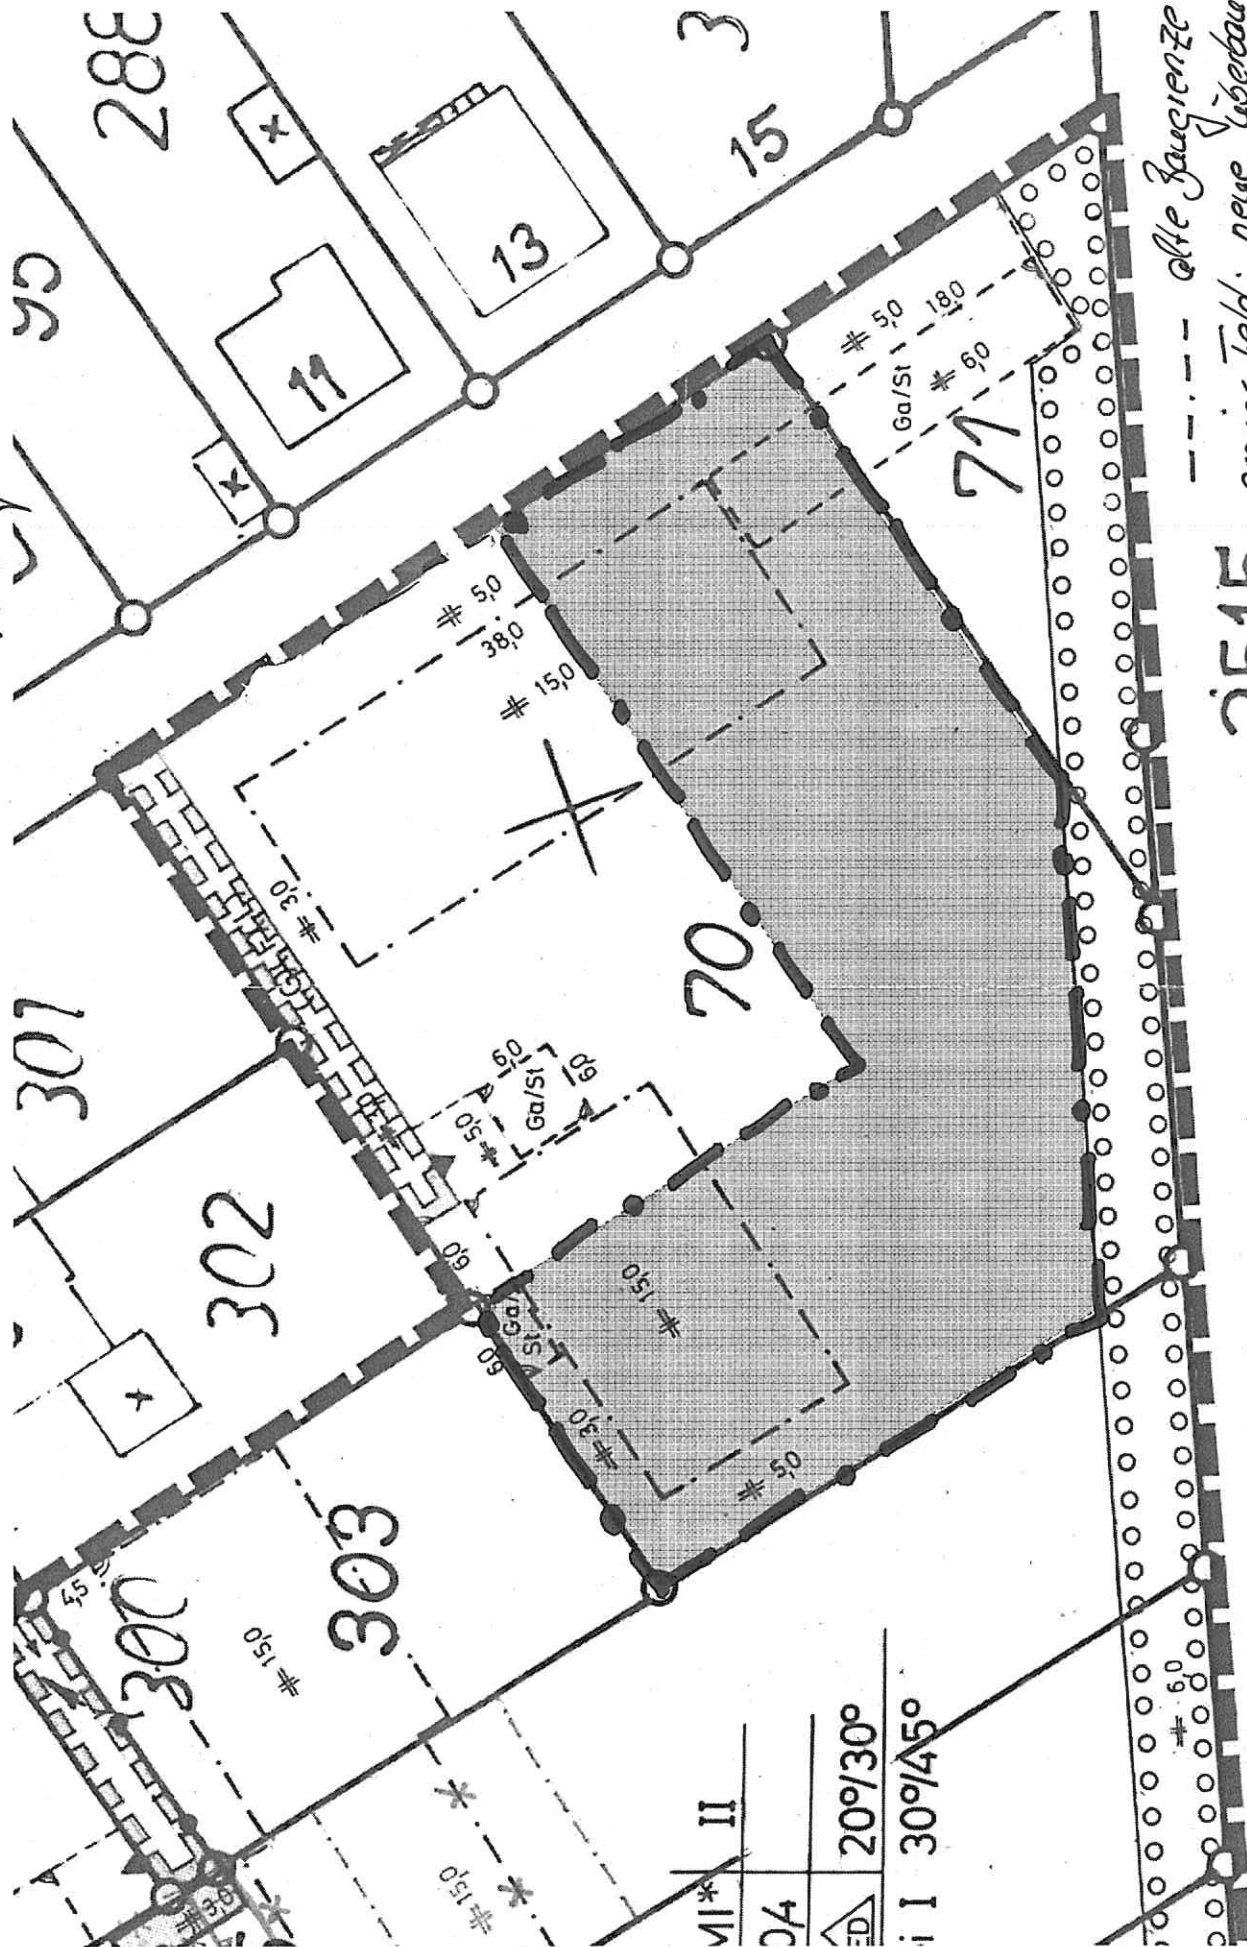

2515

alte Saugrinne
graues Feld: neue Überbau-
fläche

VI*	II
24	20°/30°
ED	30°/45°