


# Anlage 2

## I. VEREINF. ANDE

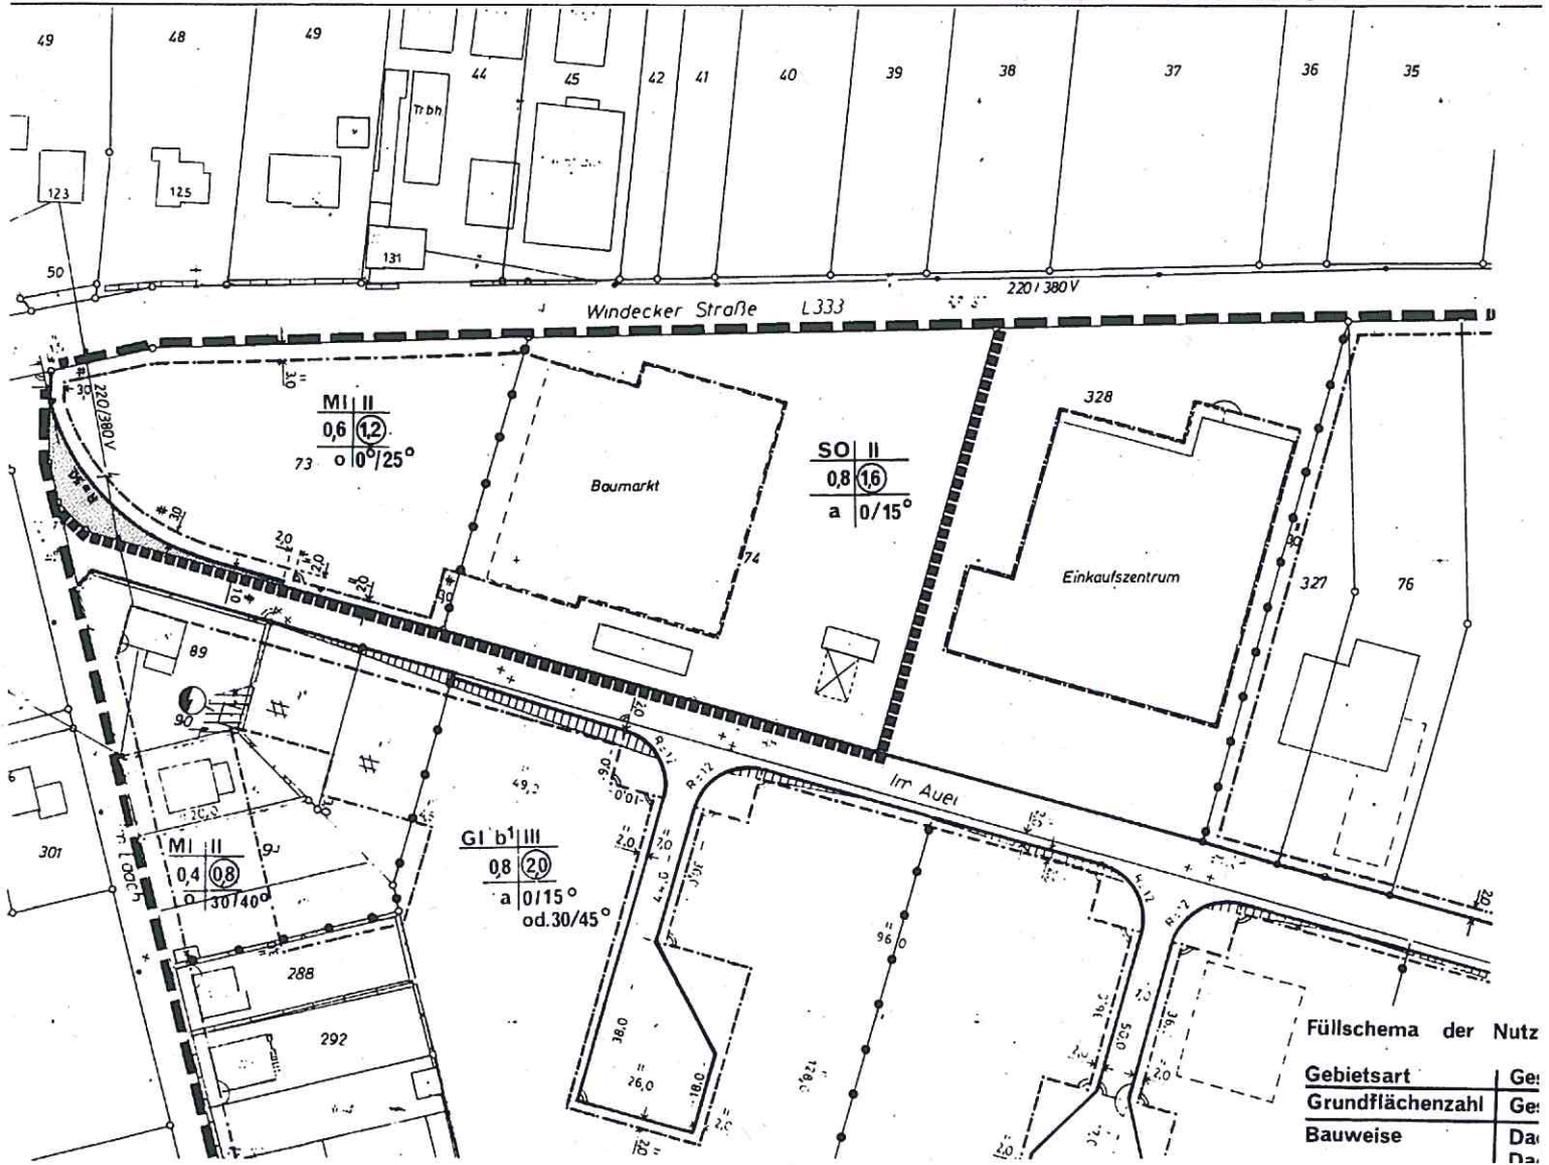

Füllschema der Nutz

Gebietsart	Ge:
Grundflächenzahl	Ge:
Bauweise	Da: