
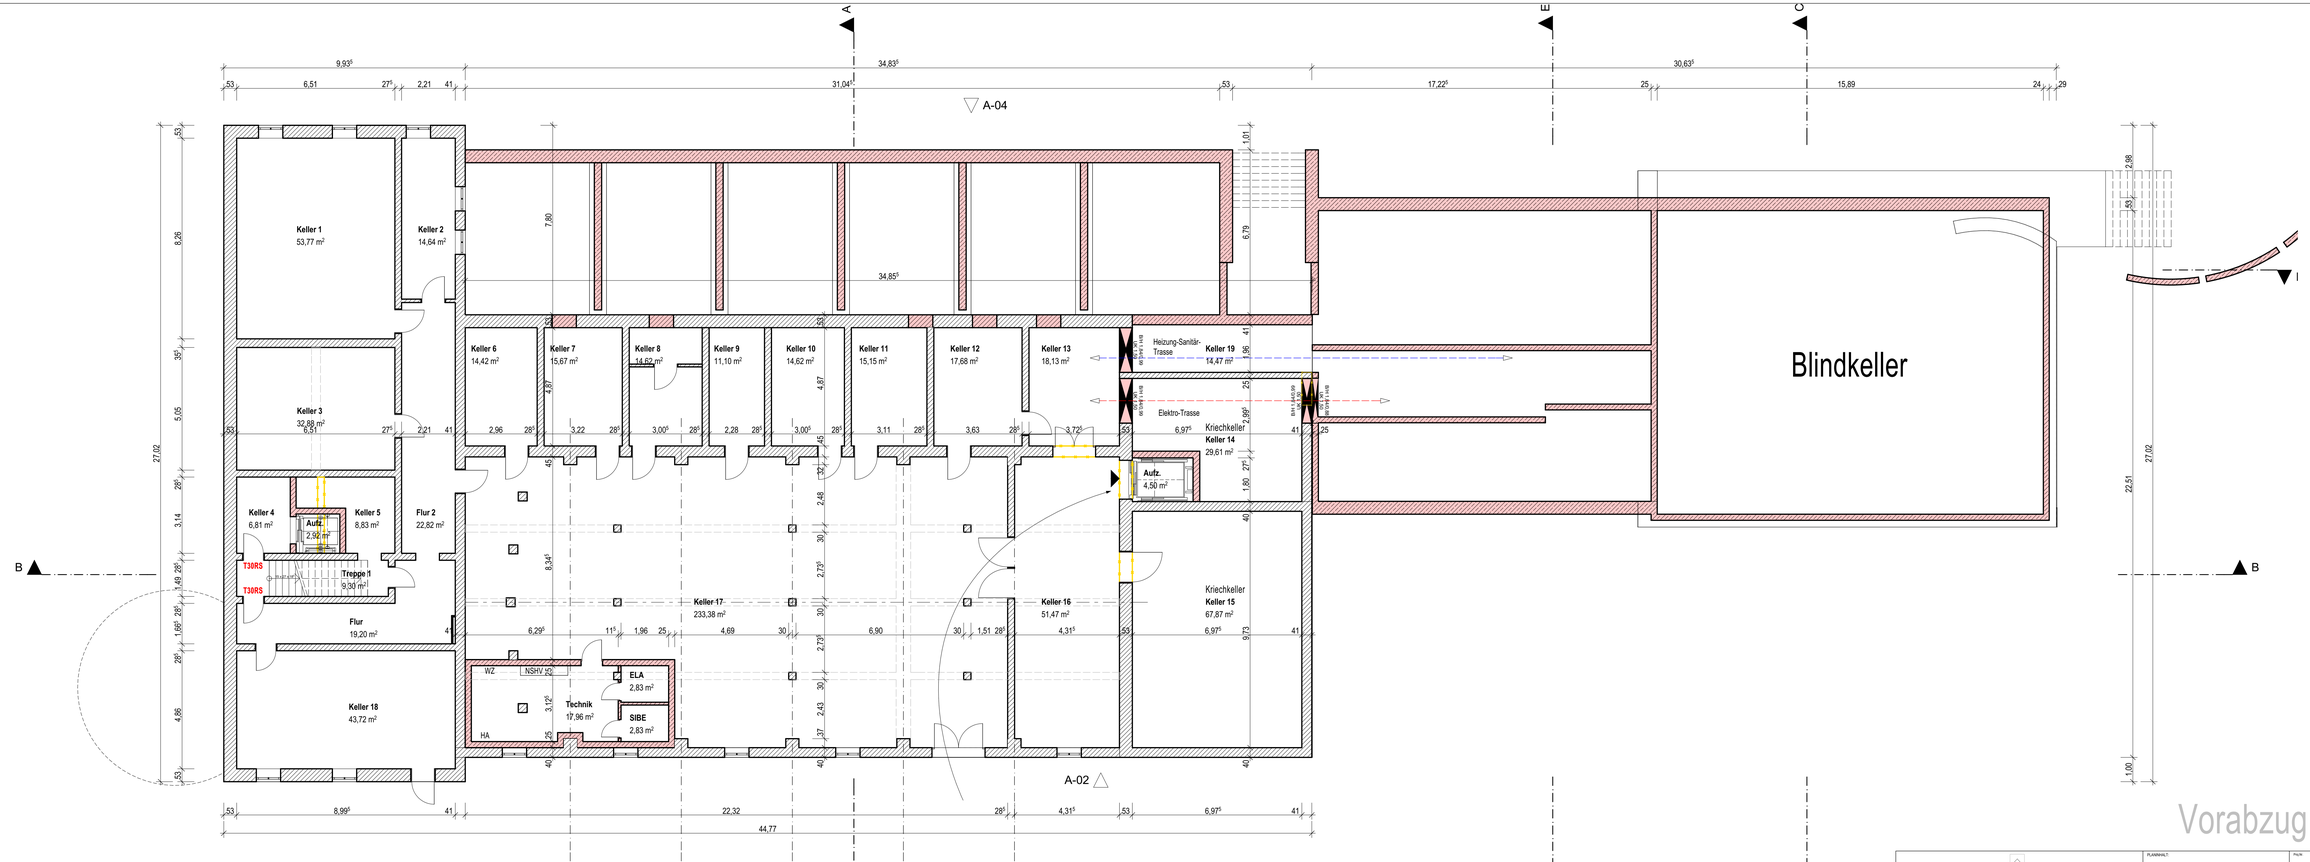


Grundriss Kellergeschoss


DIPL.- ING. GUIDO CASPER ARCHITEKTEN & INGENIEURE MARKT 4 - 53783 EITORF TEL.: 02243/ 6221 - FAX.: 7732	PLANINHALT: Grundriss Kellergeschoss	PLAN: TAP
PROJEKT: Umbau des Theater am Park und Anbau eines Bürgersaals Brückenstraße 31, 53783 Eitorf	PLANPHASE: ENTWURF	M.: 1:100 Drahtfen: Büro Erstellt: 18.09.2016
BAUHERR: Gemeinde Eitorf, Markt 1, 53783 Eitorf	PLANNUMMER: 100-01	
DER BAUHERR:	DER ARCHITEKT:	

INDEX	DATUM	ANDERUNG
A	15.11.2016	Anbau an der Strassenseite entfernt, Büro in der Bücherei ergänzt, usw.
B	24.11.2016	Diverse Änderungen durchgeführt
C	02.12.2016	Diverse Änderungen nach Besprechung v. 30.11.2016 durchgeführt
D	12.12.2016	Diverse Änderungen nach Besprechung v. 07.12.2016 durchgeführt.

D:\Daten casper\Theater am Park\CAD\Entwurf\Theater am Park_Entwurf_g_nach Besp 07.12.2016.pln

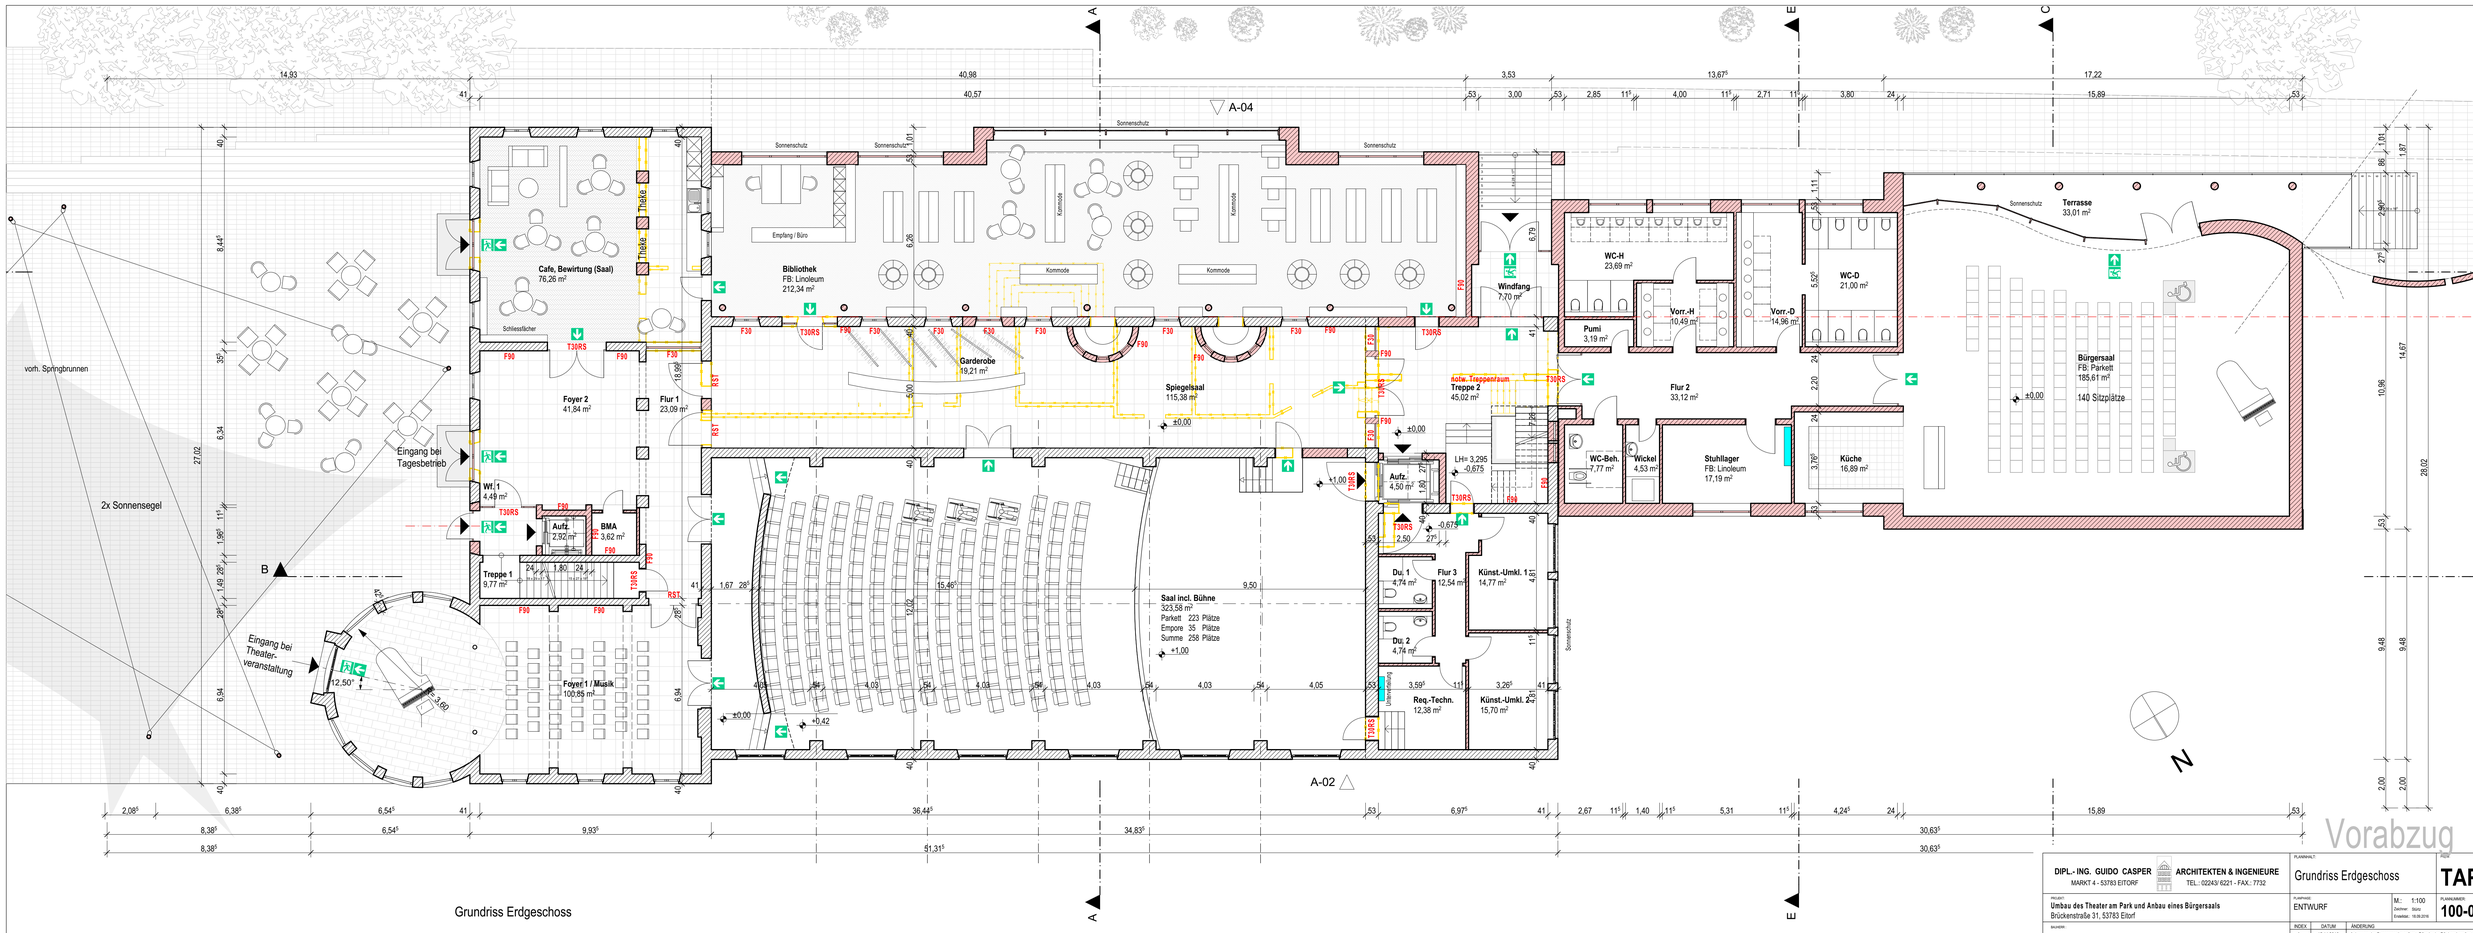

DIPL.- ING. GUIDO CASPER MARKT 4 - 53783 EITORF ARCHITEKTEN & INGENIEURE TEL.: 02243/ 6221 - FAX.: 7732	PLANINHALT Grundriss Erdgeschoss	TAP
PROJEKT Umbau des Theater am Park und Anbau eines Bürgersaals Brückenstraße 31, 53783 Eitorf	PLANPHASE ENTWURF	M.: 1:100 Drahtlier. Büro Erstellist.: 18.09.2016	PLANNUMMER 100-02
BAUHERRSCHAFT Gemeinde Eitorf, Markt 1, 53783 Eitorf	INDEX / DATUM / ANDERUNG A 15.11.2016 Anbau an der Strassenseite entfernt, Büro in der Bücherei erglänzt, usw. B 24.11.2016 Diverse Änderungen durchgeführt C 02.12.2016 Diverse Änderungen nach Besprechung v. 30.11.2016 durchgeführt D 12.12.2016 Diverse Änderungen nach Besprechung v. 07.12.2016 durchgeführt	
DER BAUHERR: DER ARCHITEKT:		
D:\daten casper\Theater am Park\CAD\Entwurf\Theater am Park_Entwurf_g_nach Besp 07.12.2016.pln		

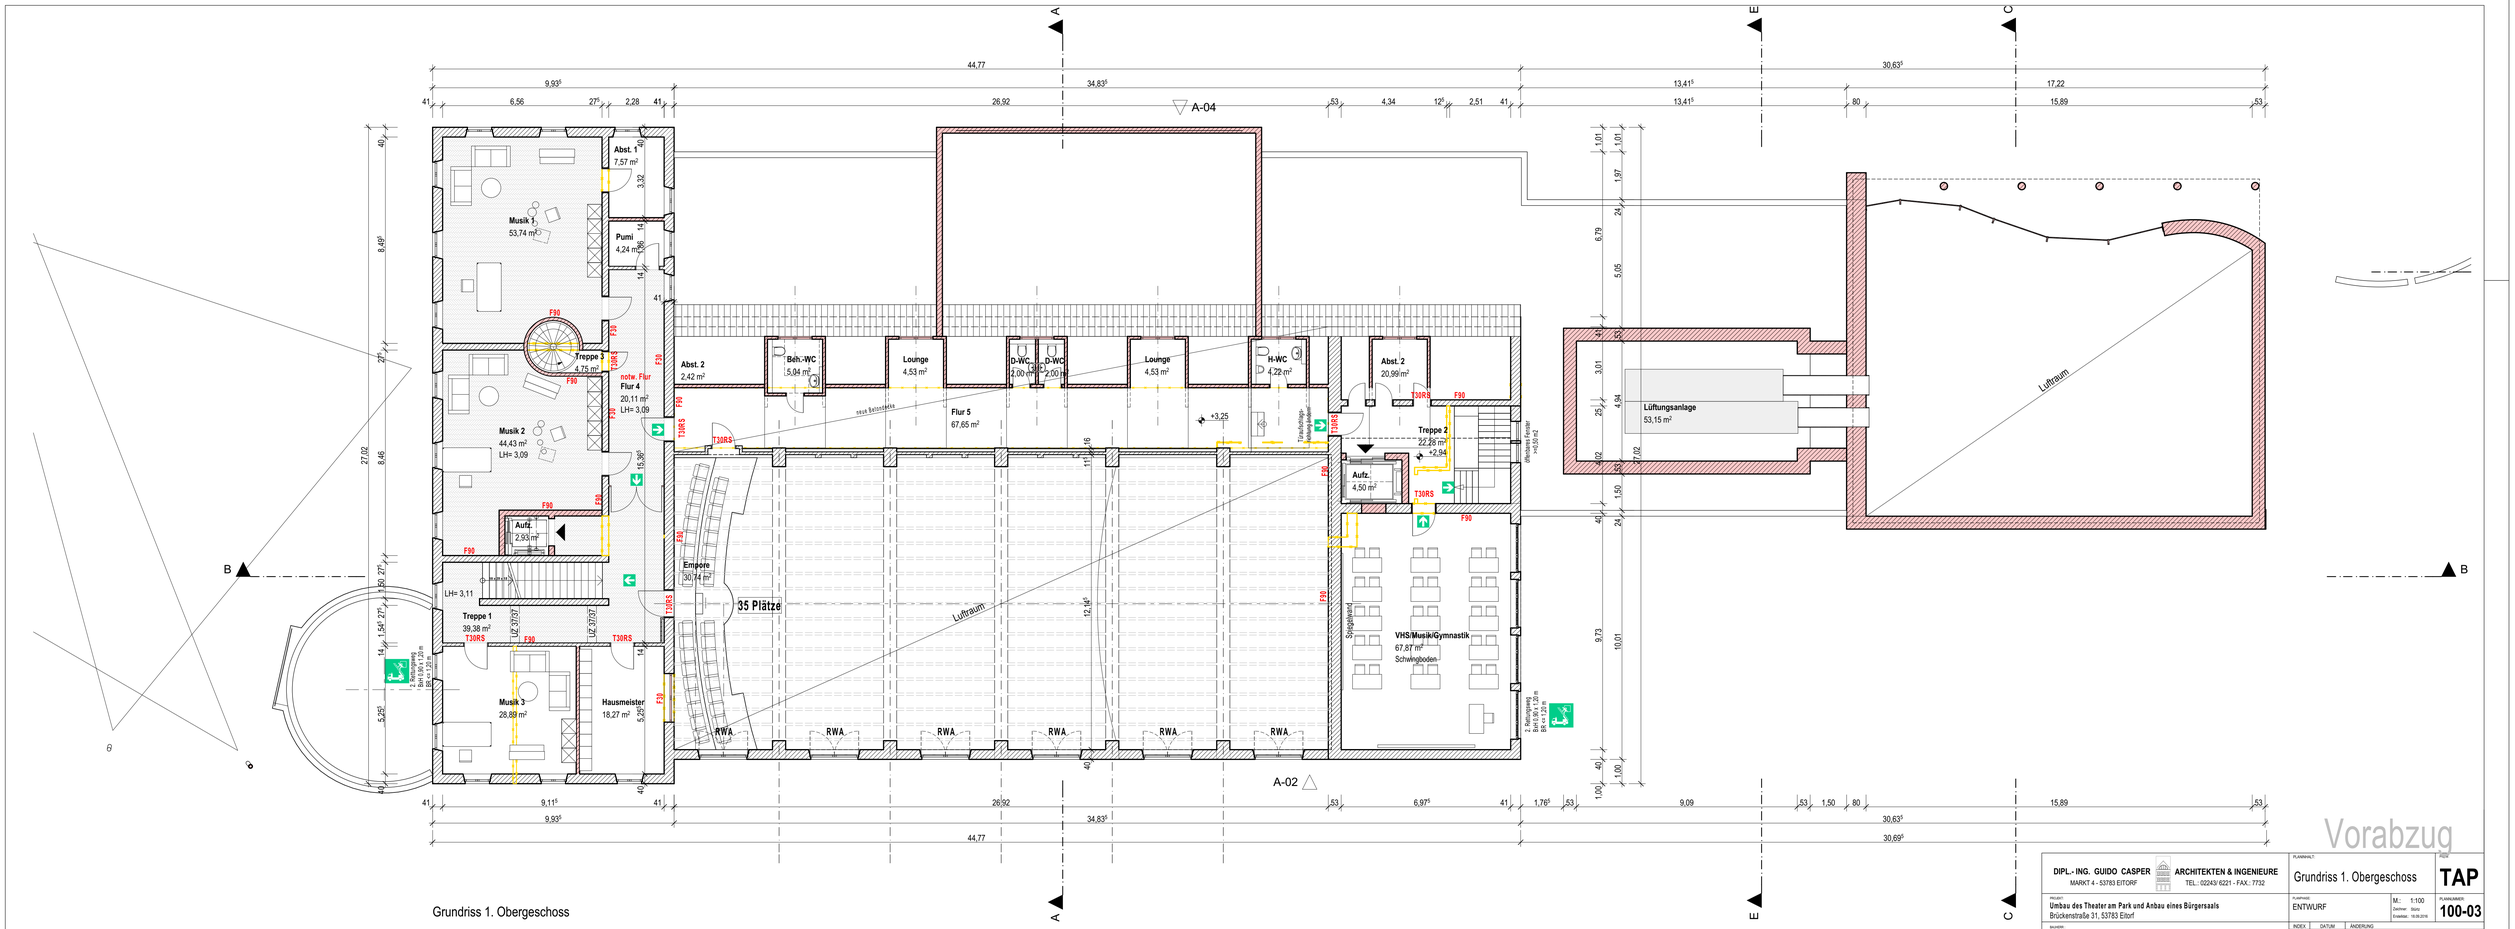


Vorabzug

DIPL.- ING. GUIDO CASPER ARCHITEKTEN & INGENIEURE MARKT 4 - 53783 EITORF TEL.: 02243/ 6221 - FAX.: 7732	PLANINHALT: Grundriss 1. Obergeschoss	TAP
PROJEKT: Umbau des Theater am Park und Anbau eines Bürgersaals Brückenstraße 31, 53783 Eitorf	PLANPHASE: ENTWURF	M.: 1:100 Datei/Ber.: Büro Erstelldat.: 18.09.2016
BAUHERR: Gemeinde Eitorf, Markt 1, 53783 Eitorf	PLANNUMMER: 100-03	
DER BAUHERR:	DER ARCHITEKT:	

INDEX	DATUM	ANDERUNG
A	15.11.2016	Anbau an der Strassenseite entfernt, Büro in der Bücherei ergänzt, usw.
B	24.11.2016	Diverse Änderungen durchgeführt
C	02.12.2016	Diverse Änderungen nach Besprechung v. 30.11.2016 durchgeführt
D	12.12.2016	Diverse Änderungen nach Besprechung v. 07.12.2016 durchgeführt

D:\daten casper\Theater am Park\CAD\Entwurf\Theater am Park_Entwurf_g_nach Besp 07.12.2016.pln

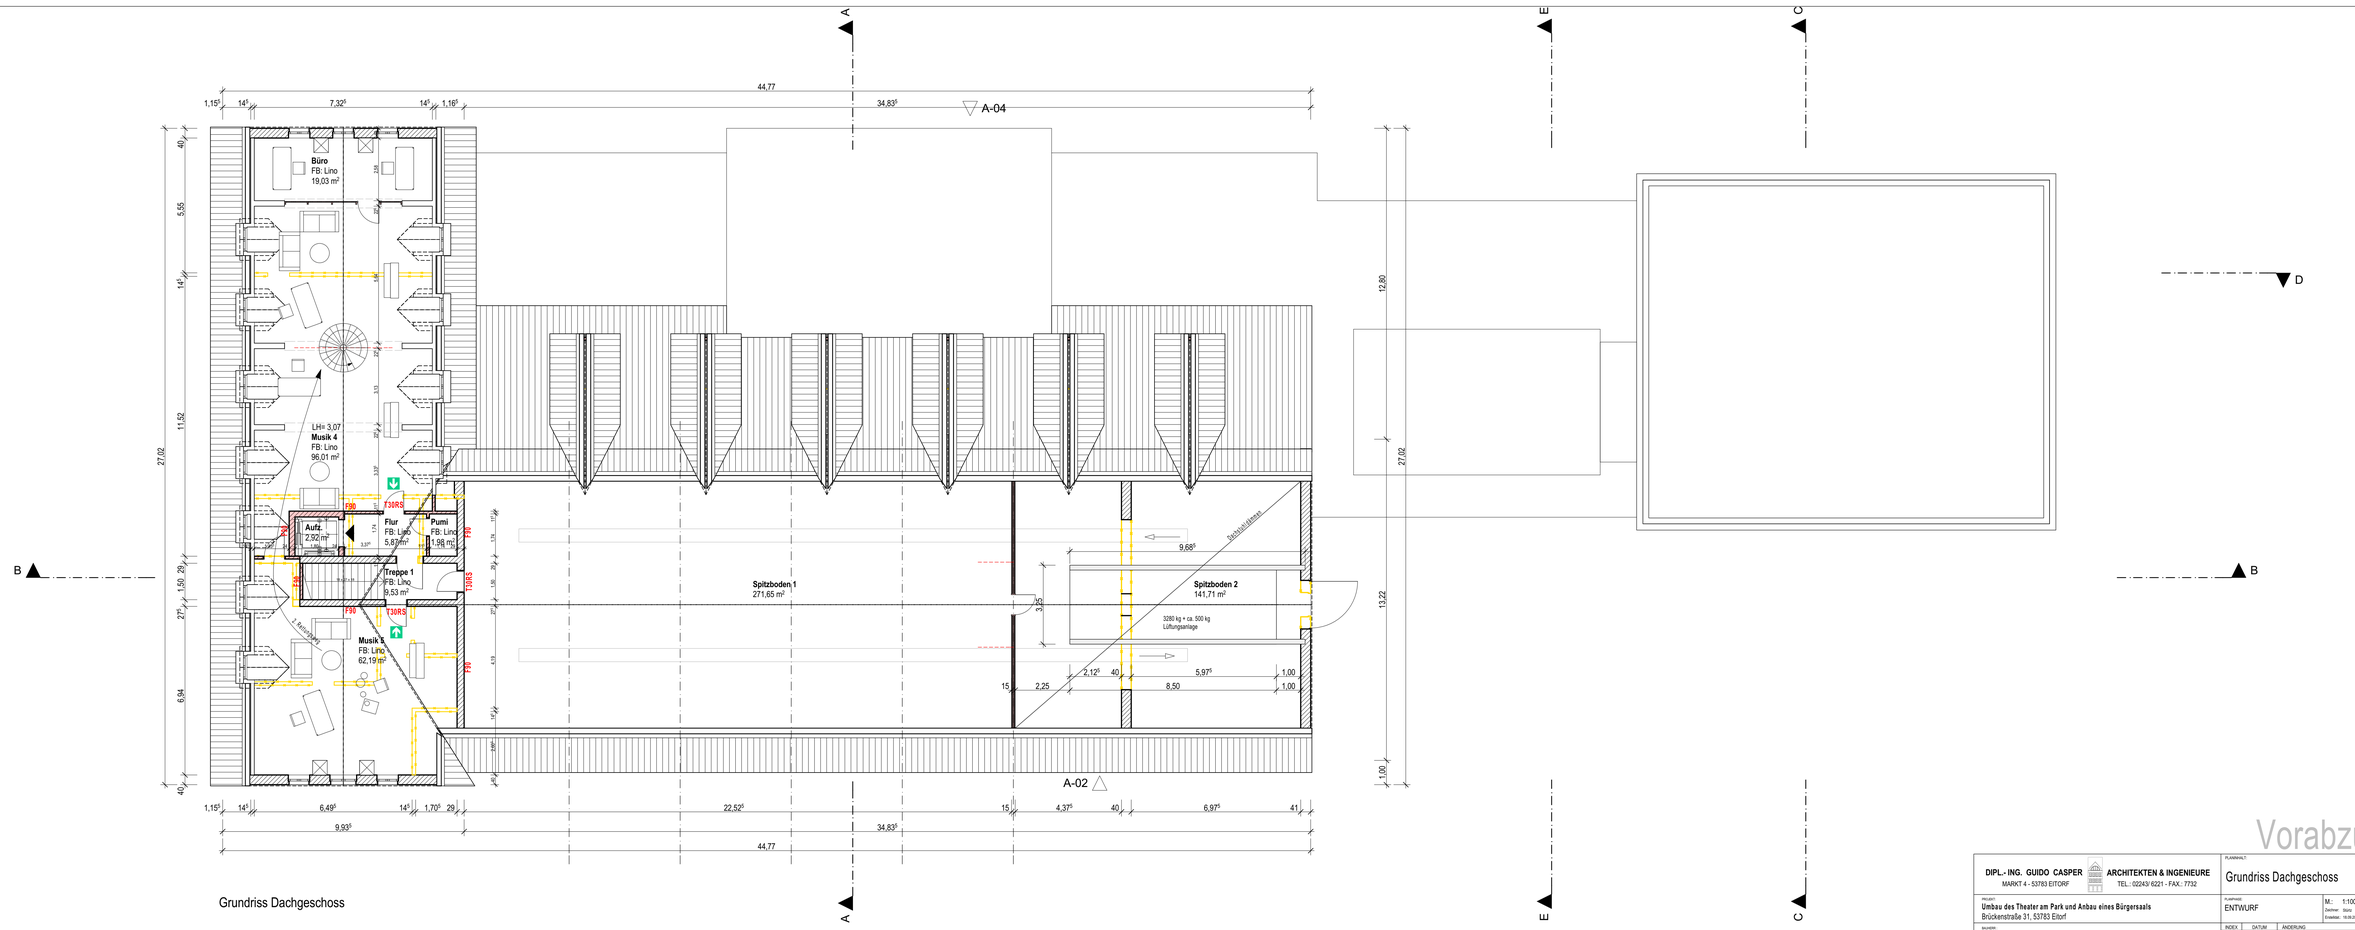


Grundriss Dachgeschoss

Vorabzug


DIPL.- ING. GUIDO CASPER ARCHITEKTEN & INGENIEURE MARKT 4 - 53783 EITORF TEL.: 02243/ 6221 - FAX.: 7732	PLANINHALT: Grundriss Dachgeschoss	TAP
PROJEKT: Umbau des Theater am Park und Anbau eines Bürgersaals Brückenstraße 31, 53783 Eitorf	PLANPHASE: ENTWURF	M.: 1:100 Drahtw.: Büro Erstellt: 18.09.2016
BAUHERR: Gemeinde Eitorf, Markt 1, 53783 Eitorf		PLANNUMMER: 100-04
DER BAUHERR:	DER ARCHITEKT:	

INDEX	DATUM	ANDERUNG
A	15.11.2016	Anbau an der Strassenseite entfernt, Büro in der Bücherei ergänzt, usw.
B	24.11.2016	Diverse Änderungen durchgeführt
C	02.12.2016	Diverse Änderungen nach Besprechung v. 30.11.2016 durchgeführt
D	12.12.2016	Diverse Änderungen nach Besprechung v. 07.12.2016 durchgeführt


D:\daten casper\Theater am Park\CAD\Entwurf\Theater am Park_Entwurf_g_nach Besp 07.12.2016.pln

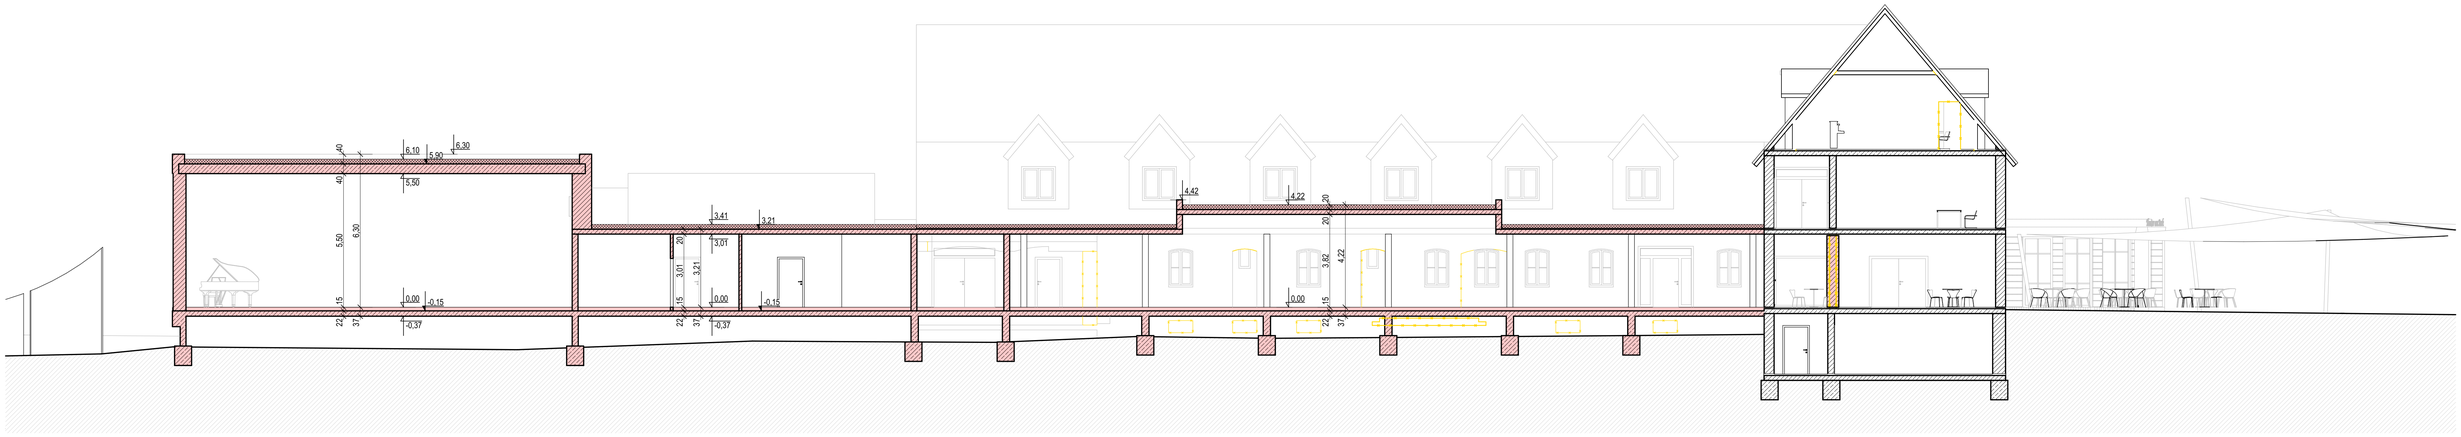


Schnitt D-D

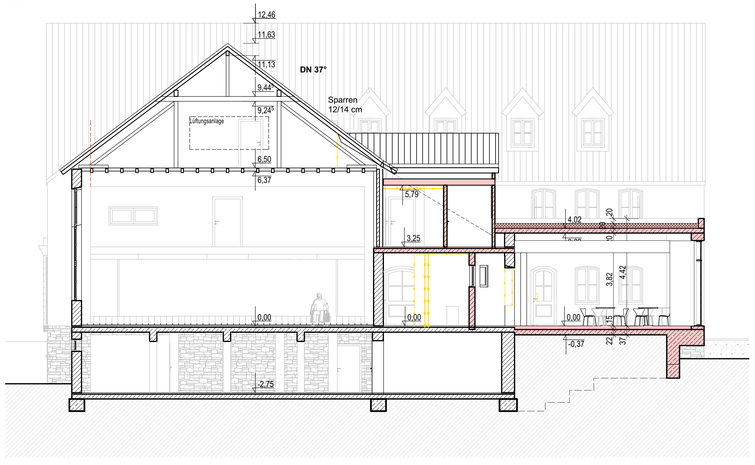

Schnitt A-A

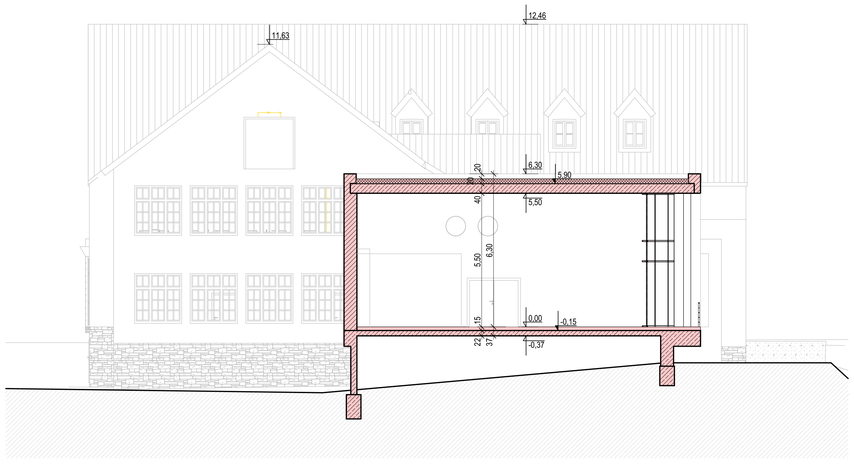

Schnitt C-C

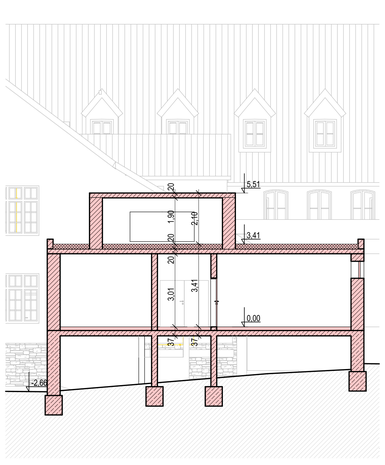

Schnitt E-E


Vorabzug

DIPL.- ING. GUIDO CASPER ARCHITEKTEN & INGENIEURE MARKT 4 - 53783 EITORF TEL.: 02243/ 6221 - FAX.: 7732	PLANINHALT: Schnitte A-A, B-B		TAP
PROJEKT: Umbau des Theater am Park und Anbau eines Bürgersaals Brückenstraße 31, 53783 Eitorf	PLANPHASE: ENTWURF	M.: 1:100 Drahtlier: Büro Erstellist: 18.09.2016	PLANNUMMER: 100-05
BAUHERR: Gemeinde Eitorf, Markt 1, 53783 Eitorf	INDEX / DATUM / ÄNDERUNG A 15.11.2016 Anbau an der Strassenseite entfernt, Büro in der Bücherei erglänzt, usw. B 24.11.2016 Diverse Änderungen durchgeführt C 02.12.2016 Diverse Änderungen nach Besprechung v. 30.11.2016 durchgeführt D 12.12.2016 Diverse Änderungen nach Besprechung v. 07.12.2016 durchgeführt		
DER BAUHERR:	DER ARCHITEKT:		

D:\daten casper\Theater am Park\CAD\Entwurf\Theater am Park_Entwurf_g_nach Besp 07.12.2016.pln




Süd-West-Ansicht

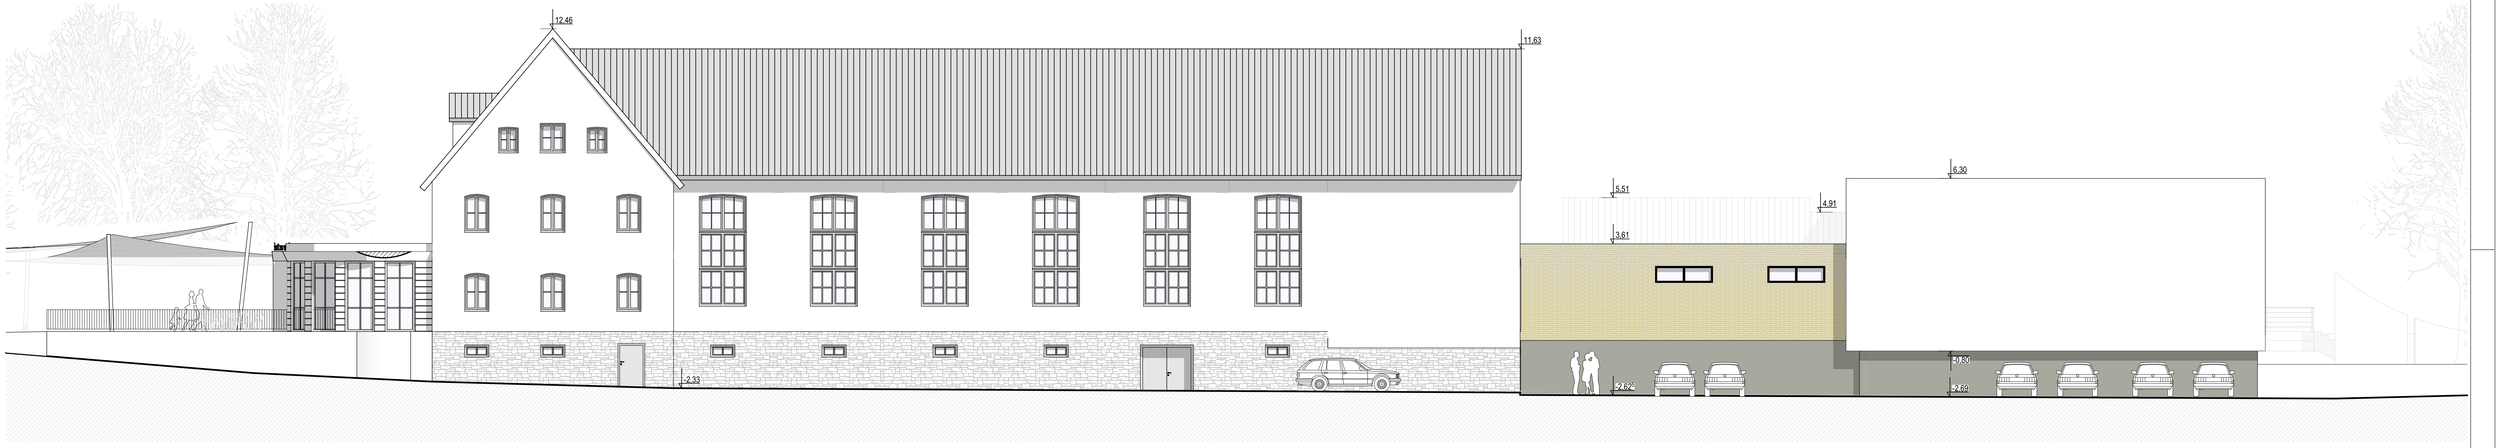

Nord-Ost-Ansicht



Süd-Ost-Ansicht

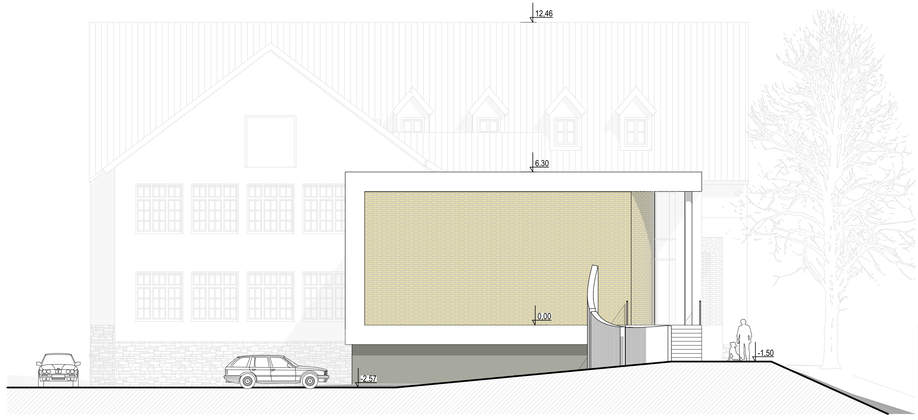

Nord-West-Ansicht

Vorabzug

DIPL.-ING. GUIDO CASPER ARCHITEKTEN & INGENIEURE
MARKT 4 - 53783 EITORF
TEL.: 02243/ 6221 - FAX.: 7732

PROJEKT:
Umbau des Theater am Park und Anbau eines Bürgersaals
Brückenstraße 31, 53783 Eitorf

BAUHERR:
Gemeinde Eitorf, Markt 1, 53783 Eitorf

DER BAUHERR: DER ARCHITEKT:

PLANINHALT:
Ansichten

PLANPHASE:
ENTWURF

M.: 1:100
Datner: Story
Erstellt: 15.09.2016

PLAN:
TAP

PLANNUMMER:
100-06

INDEX	DATUM	ÄNDERUNG
A	15.11.2016	Anbau an der Strassenseite entfernt, Büro in der Bücherei ergänzt, usw.
B	24.11.2016	Diverse Änderungen durchgeführt.
C	02.12.2016	Diverse Änderungen nach Besprechung v. 30.11.2016 durchgeführt
D	12.12.2016	Diverse Änderungen nach Besprechung v. 07.12.2016 durchgeführt

D:\daten casper\Theater am Park\CAD\Entwurf\Theater am Park_Entwurf_g_nach Bespr 07.12.2016.pln