


- Planungskonzept -
"Am Bahnhof"
Eitorf
Schulgasse

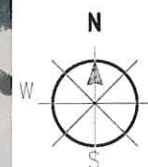


EG

ITG
PLANUNGSABTEILUNG
IMMERMANNSTR. 12
40210 DÜSSELDORF
E-MAIL: info@cb-centrumbau.de
TELEFON: 0211/9354-0 TELEFAX: 0211/9354-422

M. 1 : 750

26. 01. 2017 ITG-ZI

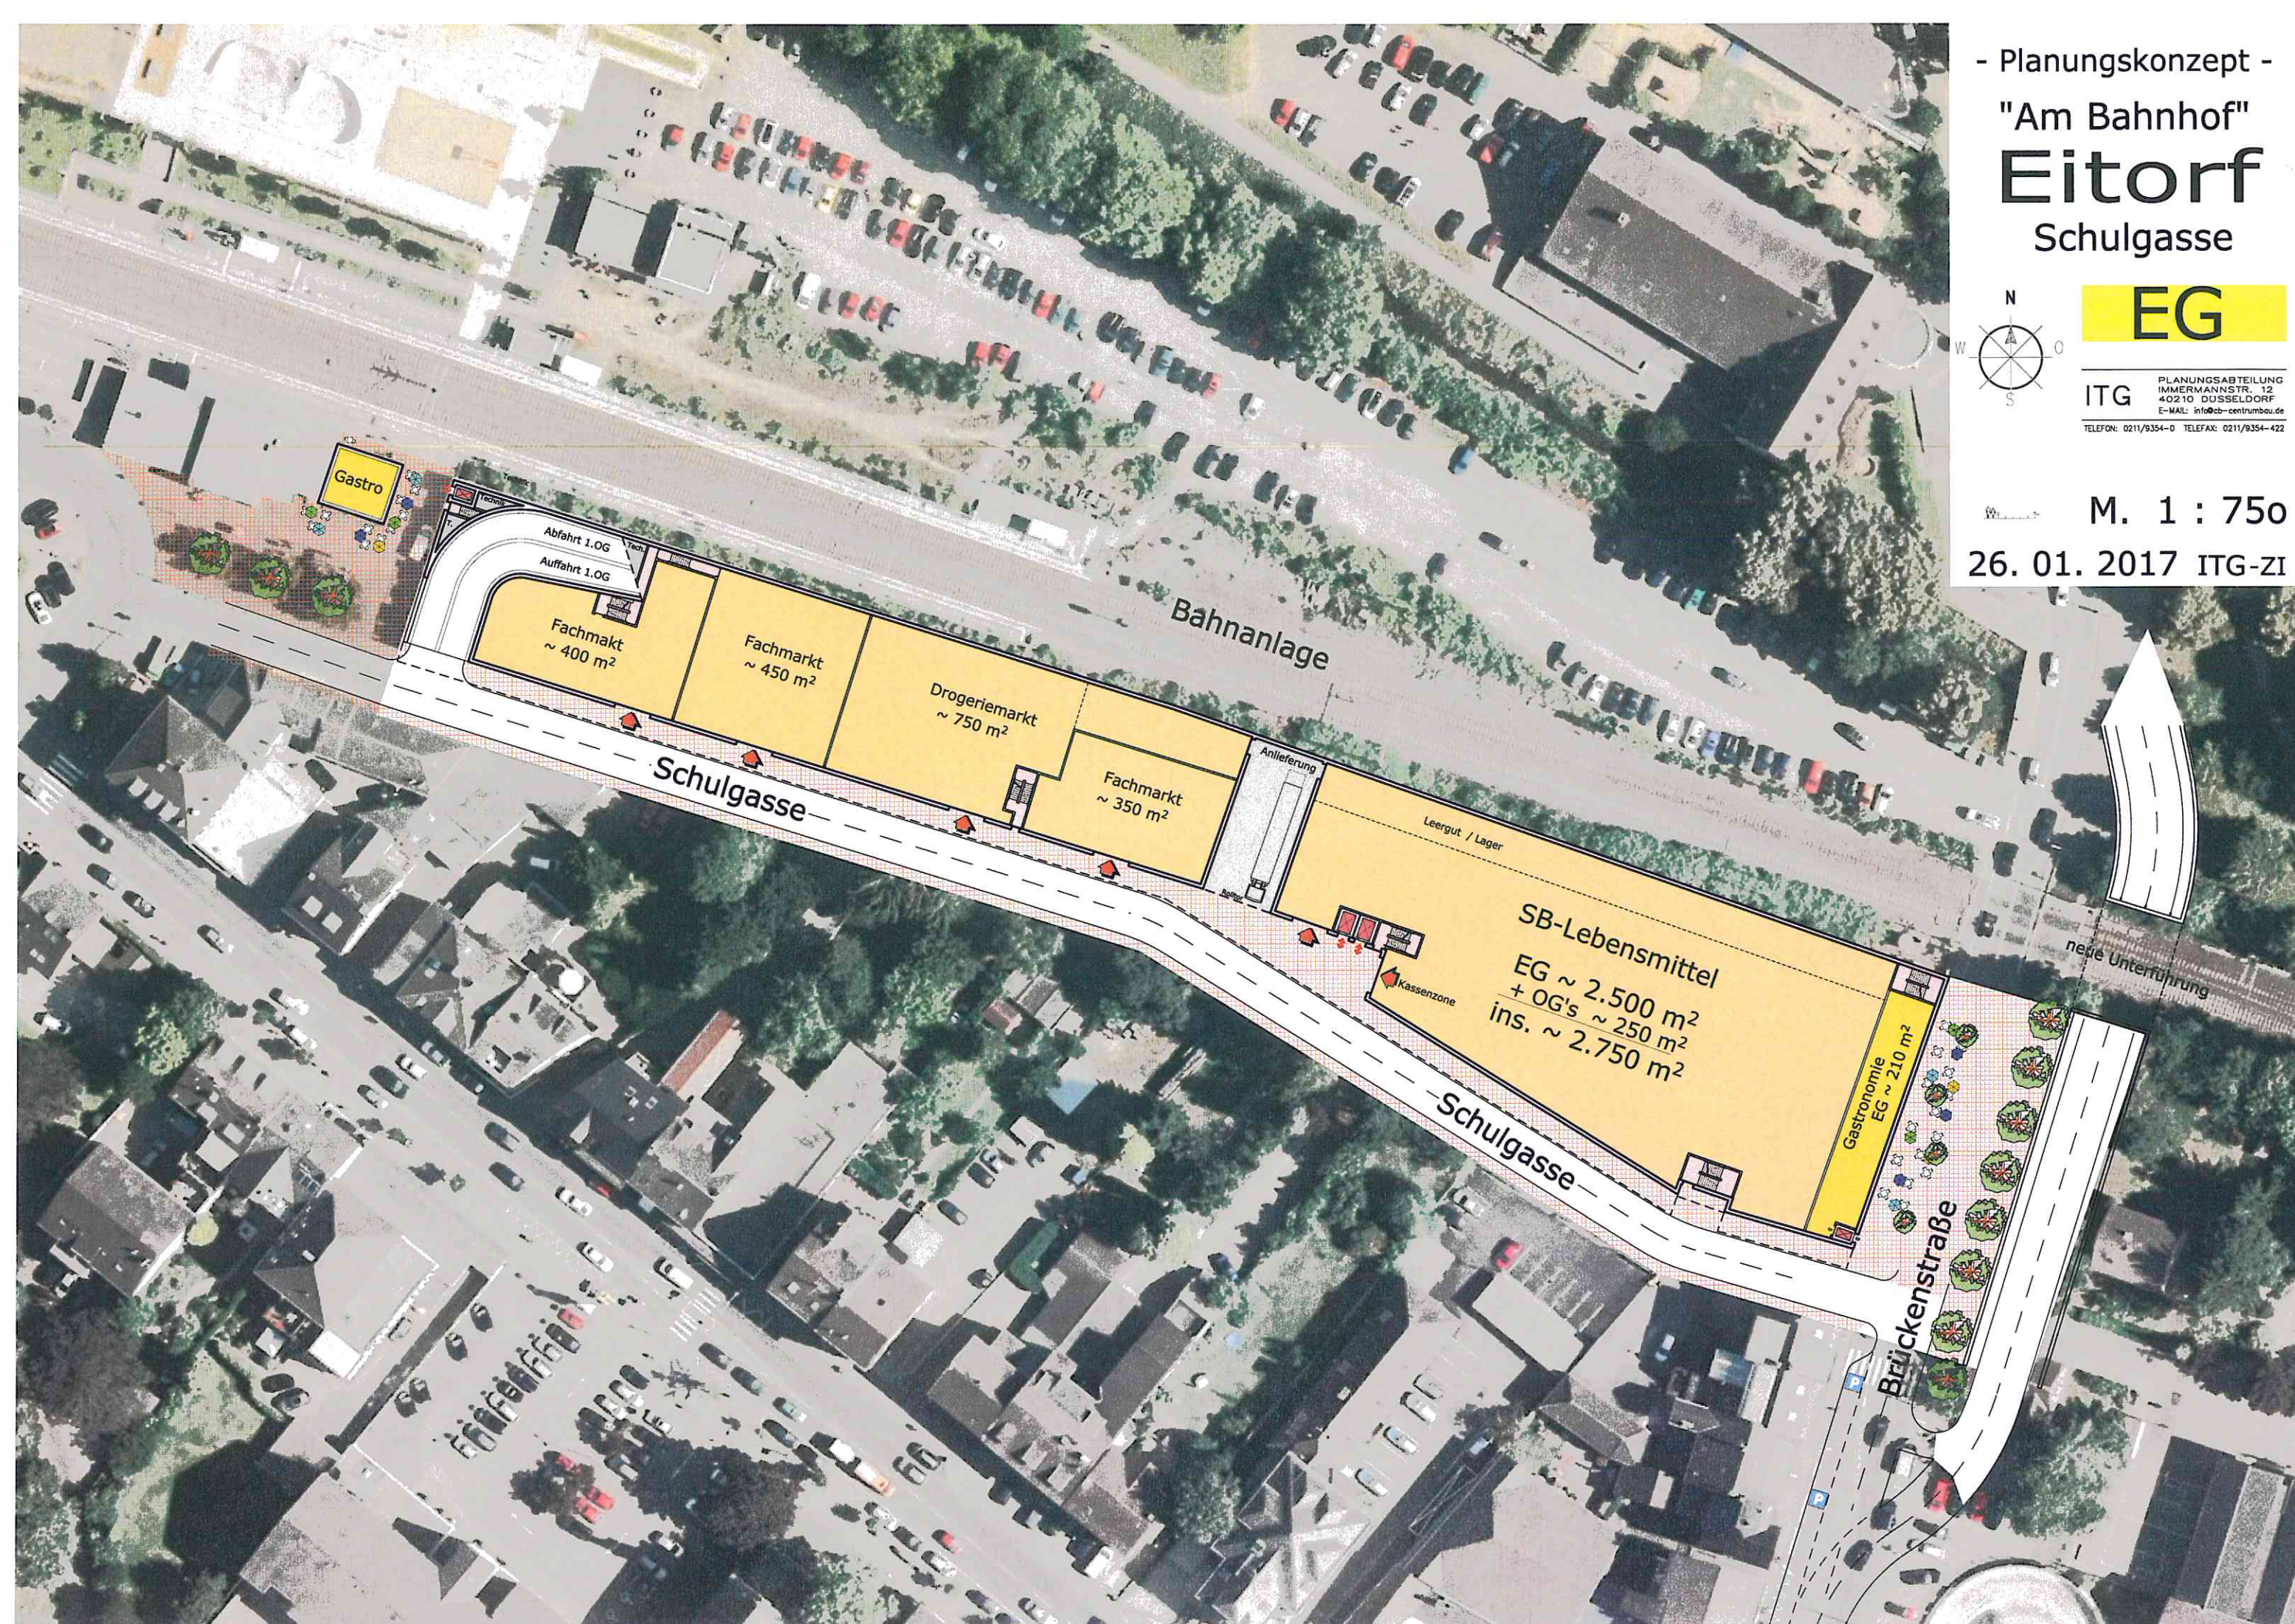

- Planungskonzept -

"Am Bahnhof"

Eitorf

Schulgasse




1.OG

PLANUNGSABTEILUNG
IMMERMANNSTR. 12
40210 DÜSSELDORF
E-MAIL: info@cb-centrumbau.de
TELEFON: 0211/9354-0 TELEFAX: 0211/9354-422

M. 1 : 750

26. 01. 2017 ITG-ZI

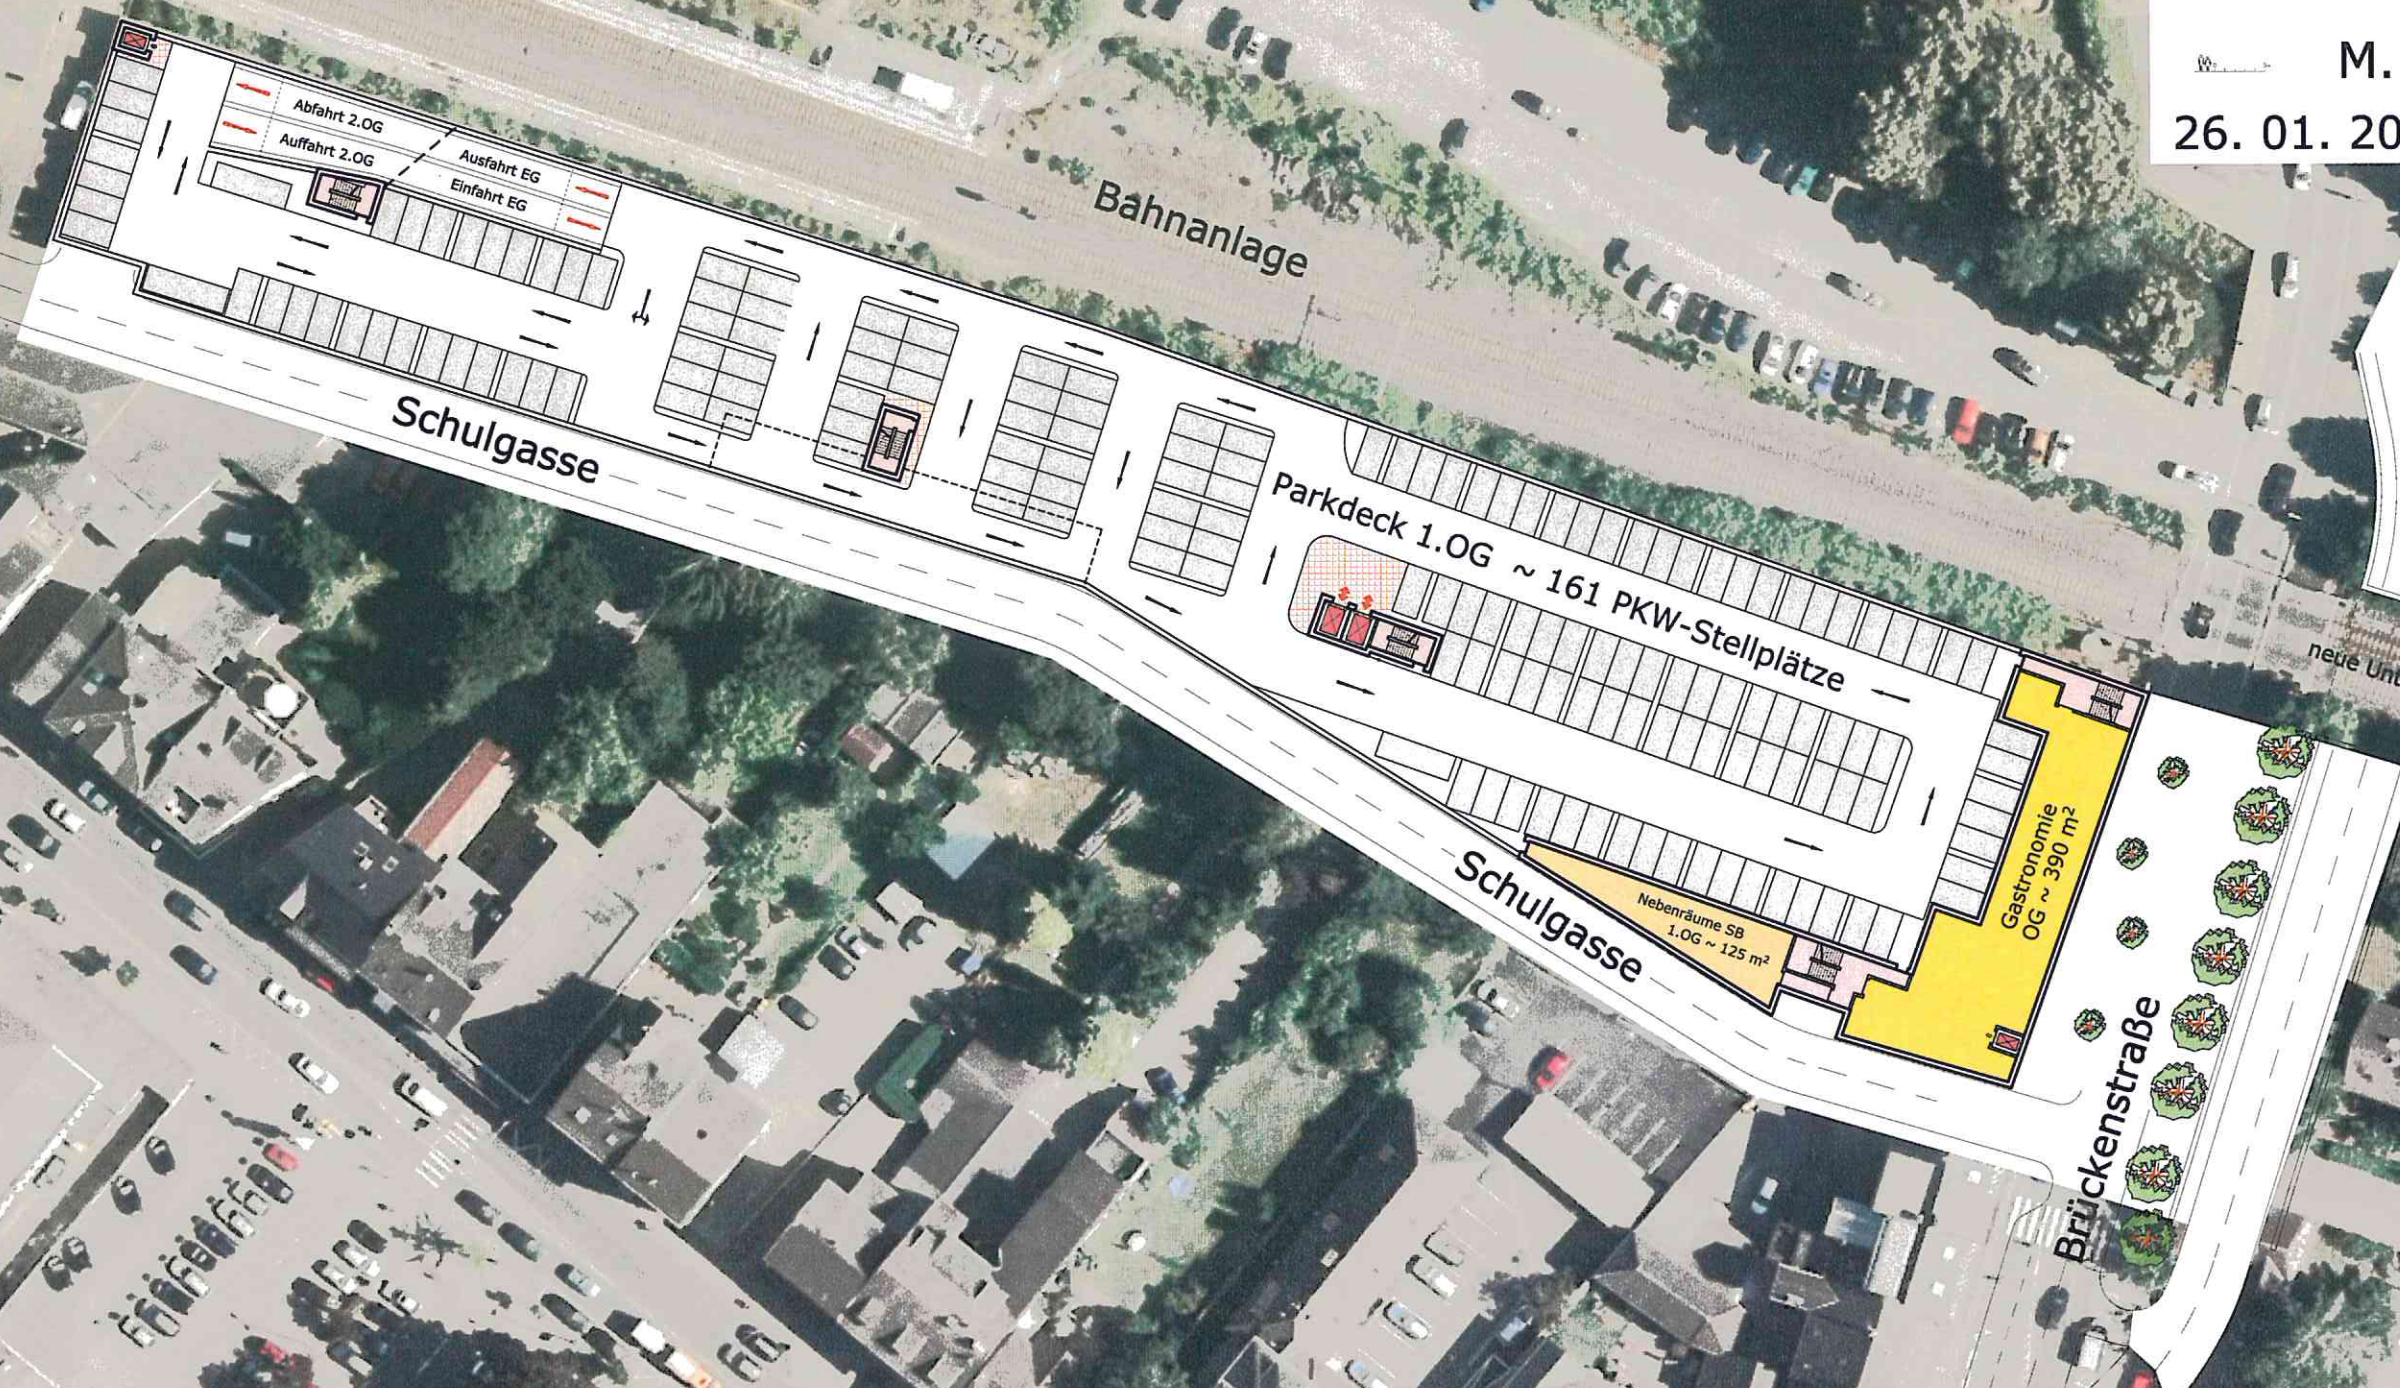

- Planungskonzept -

"Am Bahnhof"

Eitorf

Schulgasse



2.OG

PLANUNGSABTEILUNG
IMMERMANNSTR. 12
40210 DÜSSELDORF
E-MAIL: info@cb-centrumbau.de
TELEFON: 0211/9354-0 TELEFAX: 0211/9354-422

M. 1 : 750

26. 01. 2017 ITG-ZI

