


Bebauungsplan Nr. 3.2 Kapellenhof

1. Änderung

Anlage 2

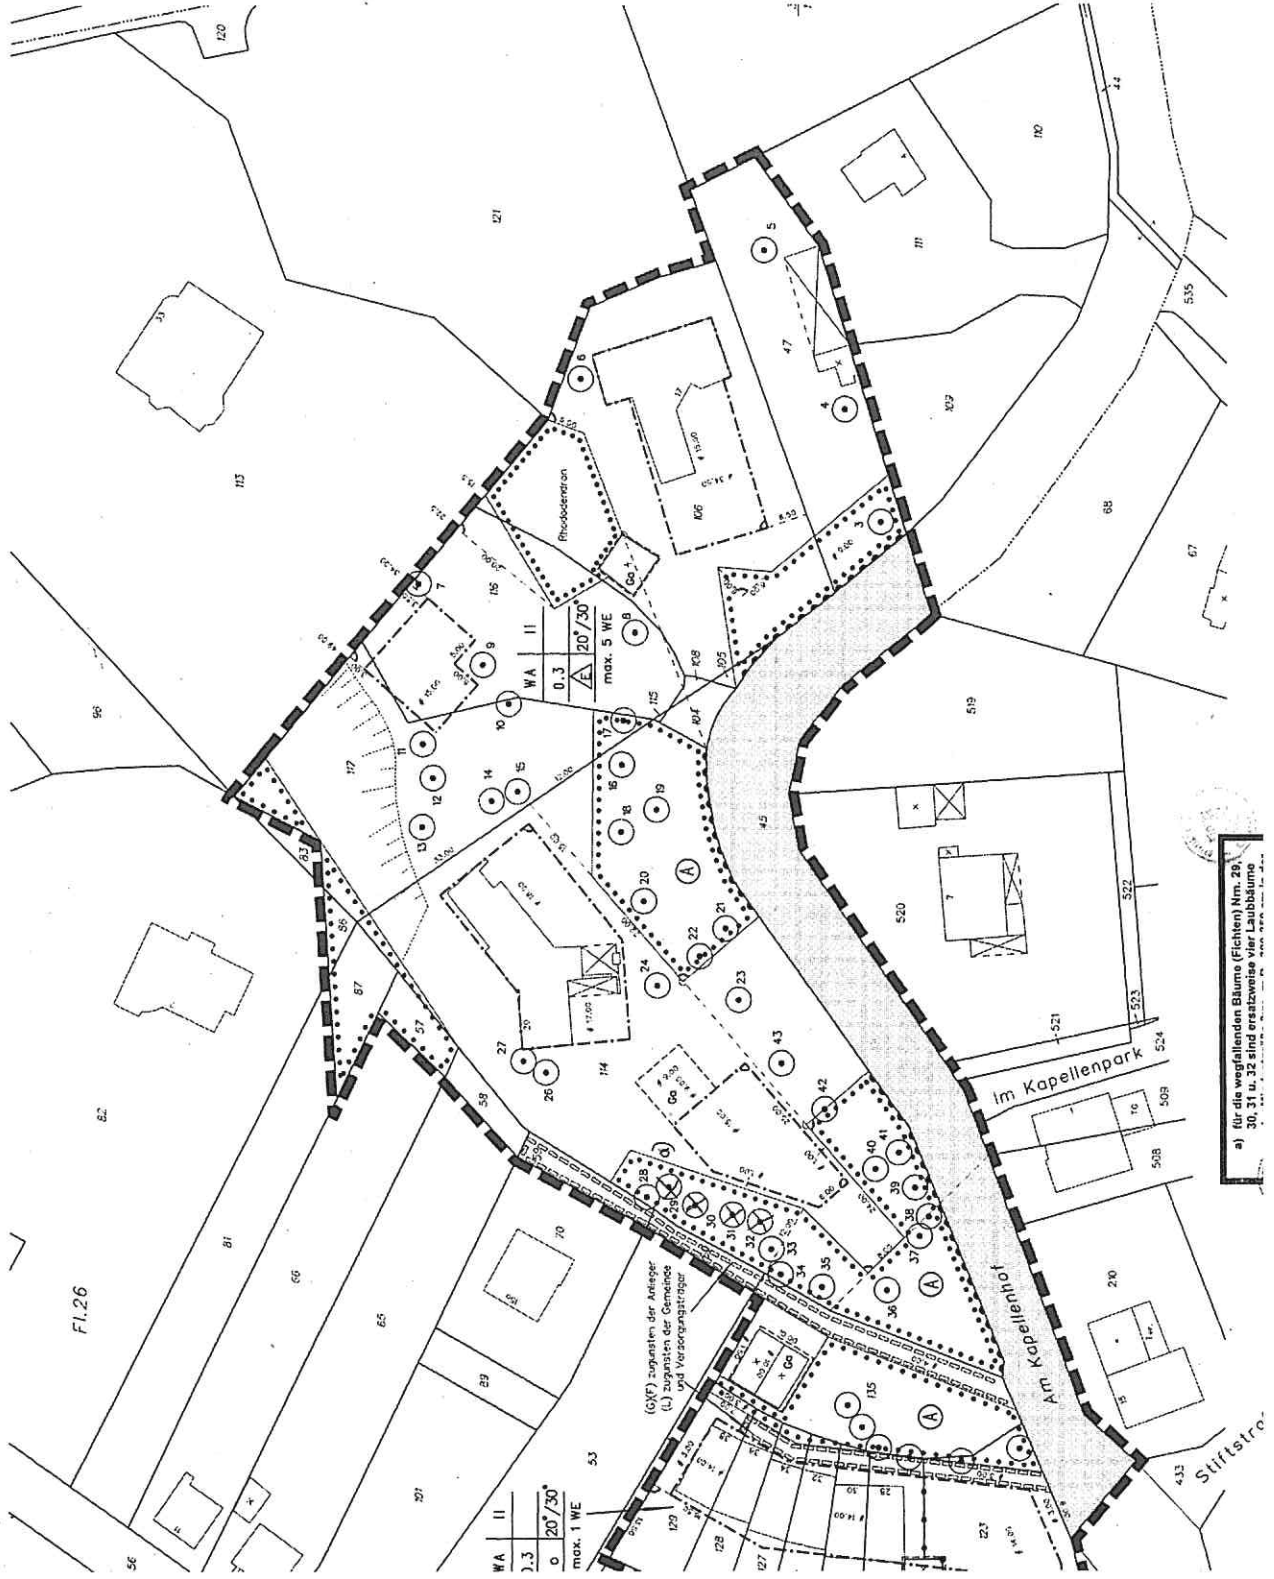

a) für die wegfällenden Bäume (Fichten) Nm. 28, 30, 31 u. 32 sind ersatzweise vier Laubbäume