



Rhein-Sieg-Kreis
Katasteramt

Kaiser-Wilhelm-Platz 1
53721 Siegburg


Anlage 2

Auszug aus dem Liegenschaftskataster

Flurkarte NRW 1:500

Flurstück: 118
Flur: 35
Gemarkung: Eitorf
Asbacher Straße, Eitorf

Erstellt: 20.02.2017
Zeichen:

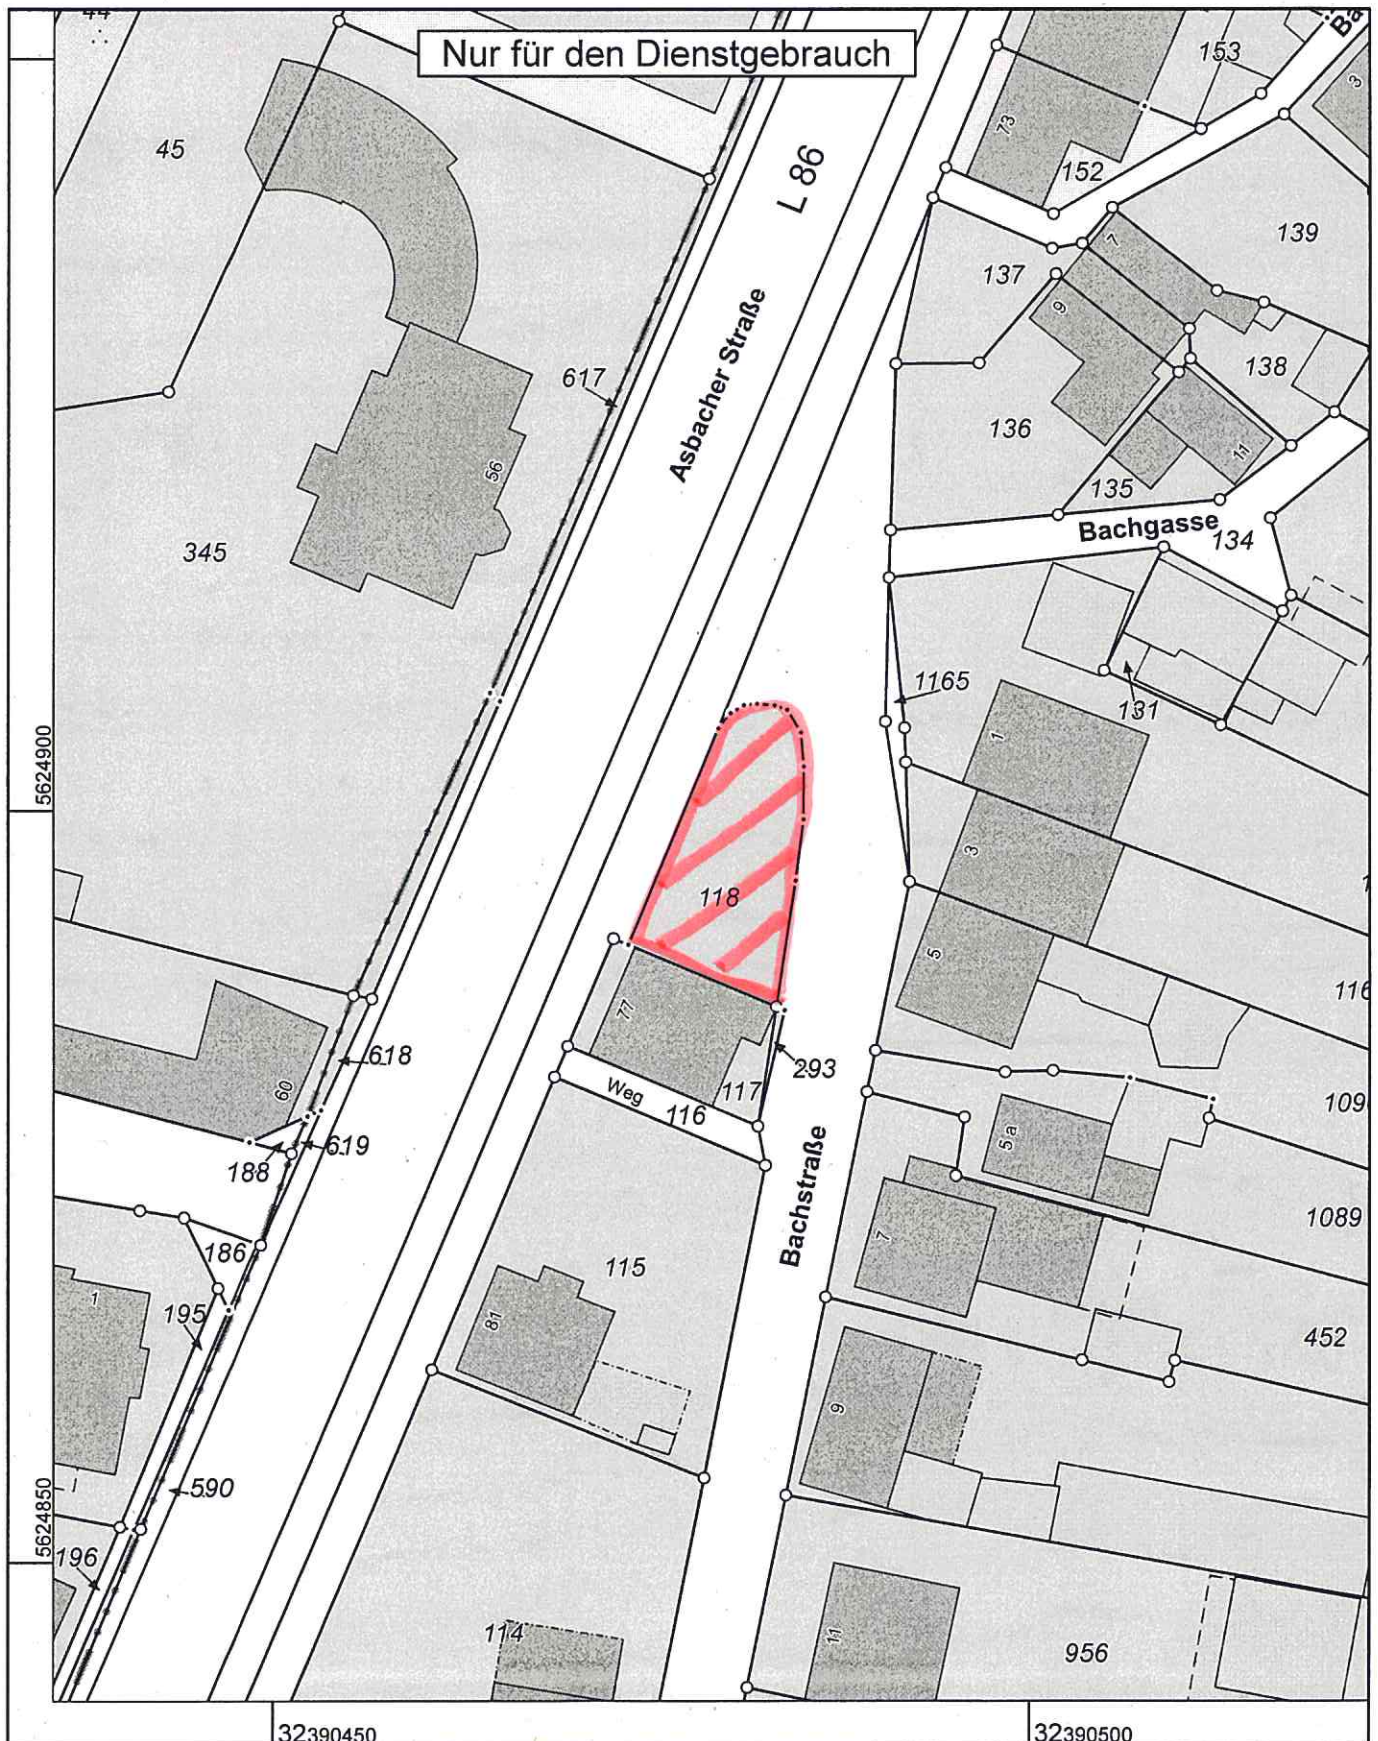

Maßstab 1 : 500

Gefertigt im Auftrag durch: Gemeinde Eitorf, Markt 1, 53783 Eitorf

5 10 15 20 25 Meter

© Rhein-Sieg-Kreis