



**Weg Regelquerschnitt 1 -Variante 1-**  
Bezogen auf eine Breite von 5.60 m

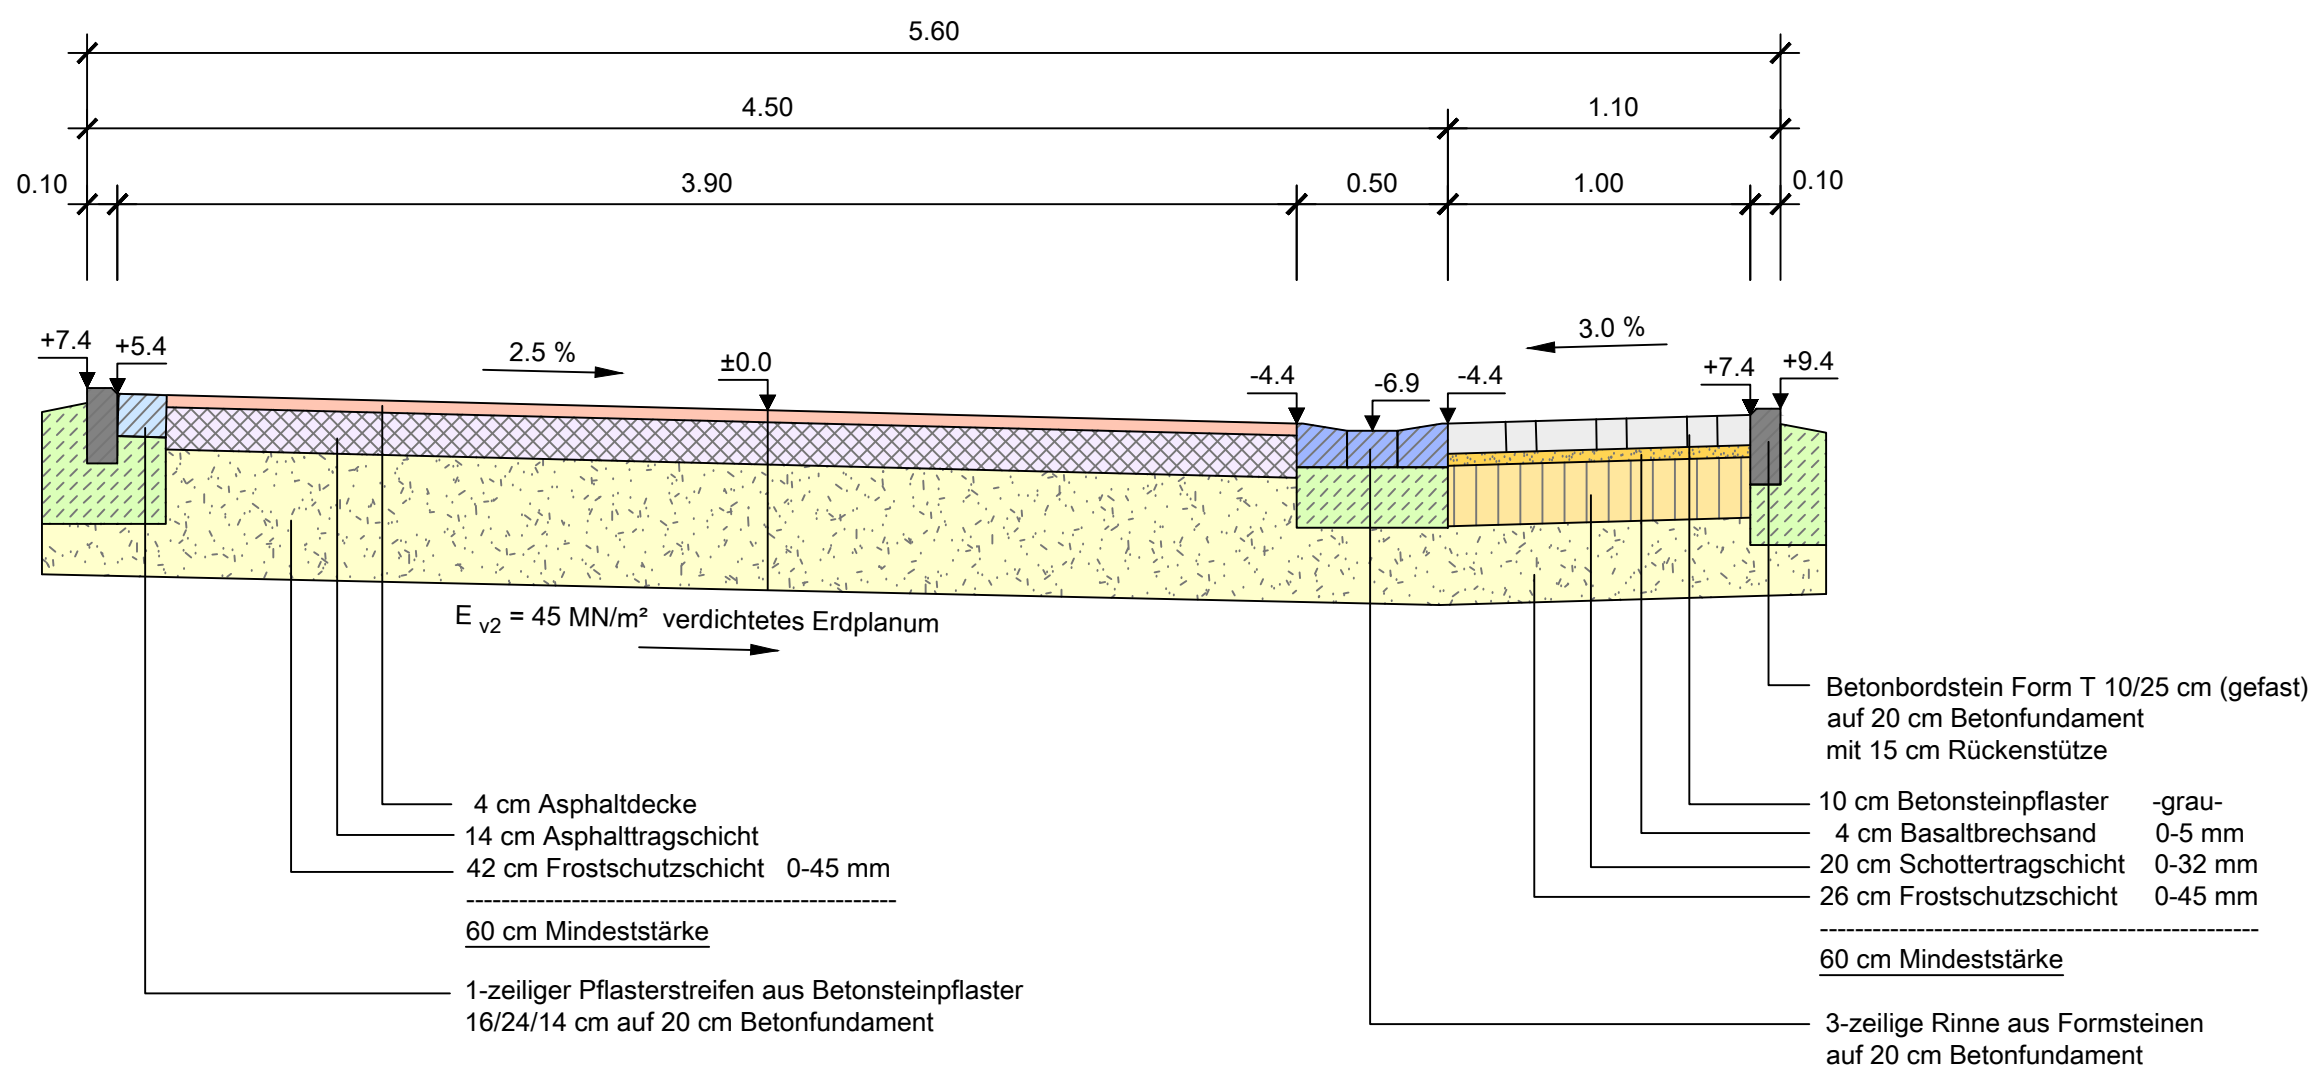

**Weg Regelquerschnitt 3 -Variante 2-**  
Bezogen auf eine Breite von 5.60 m

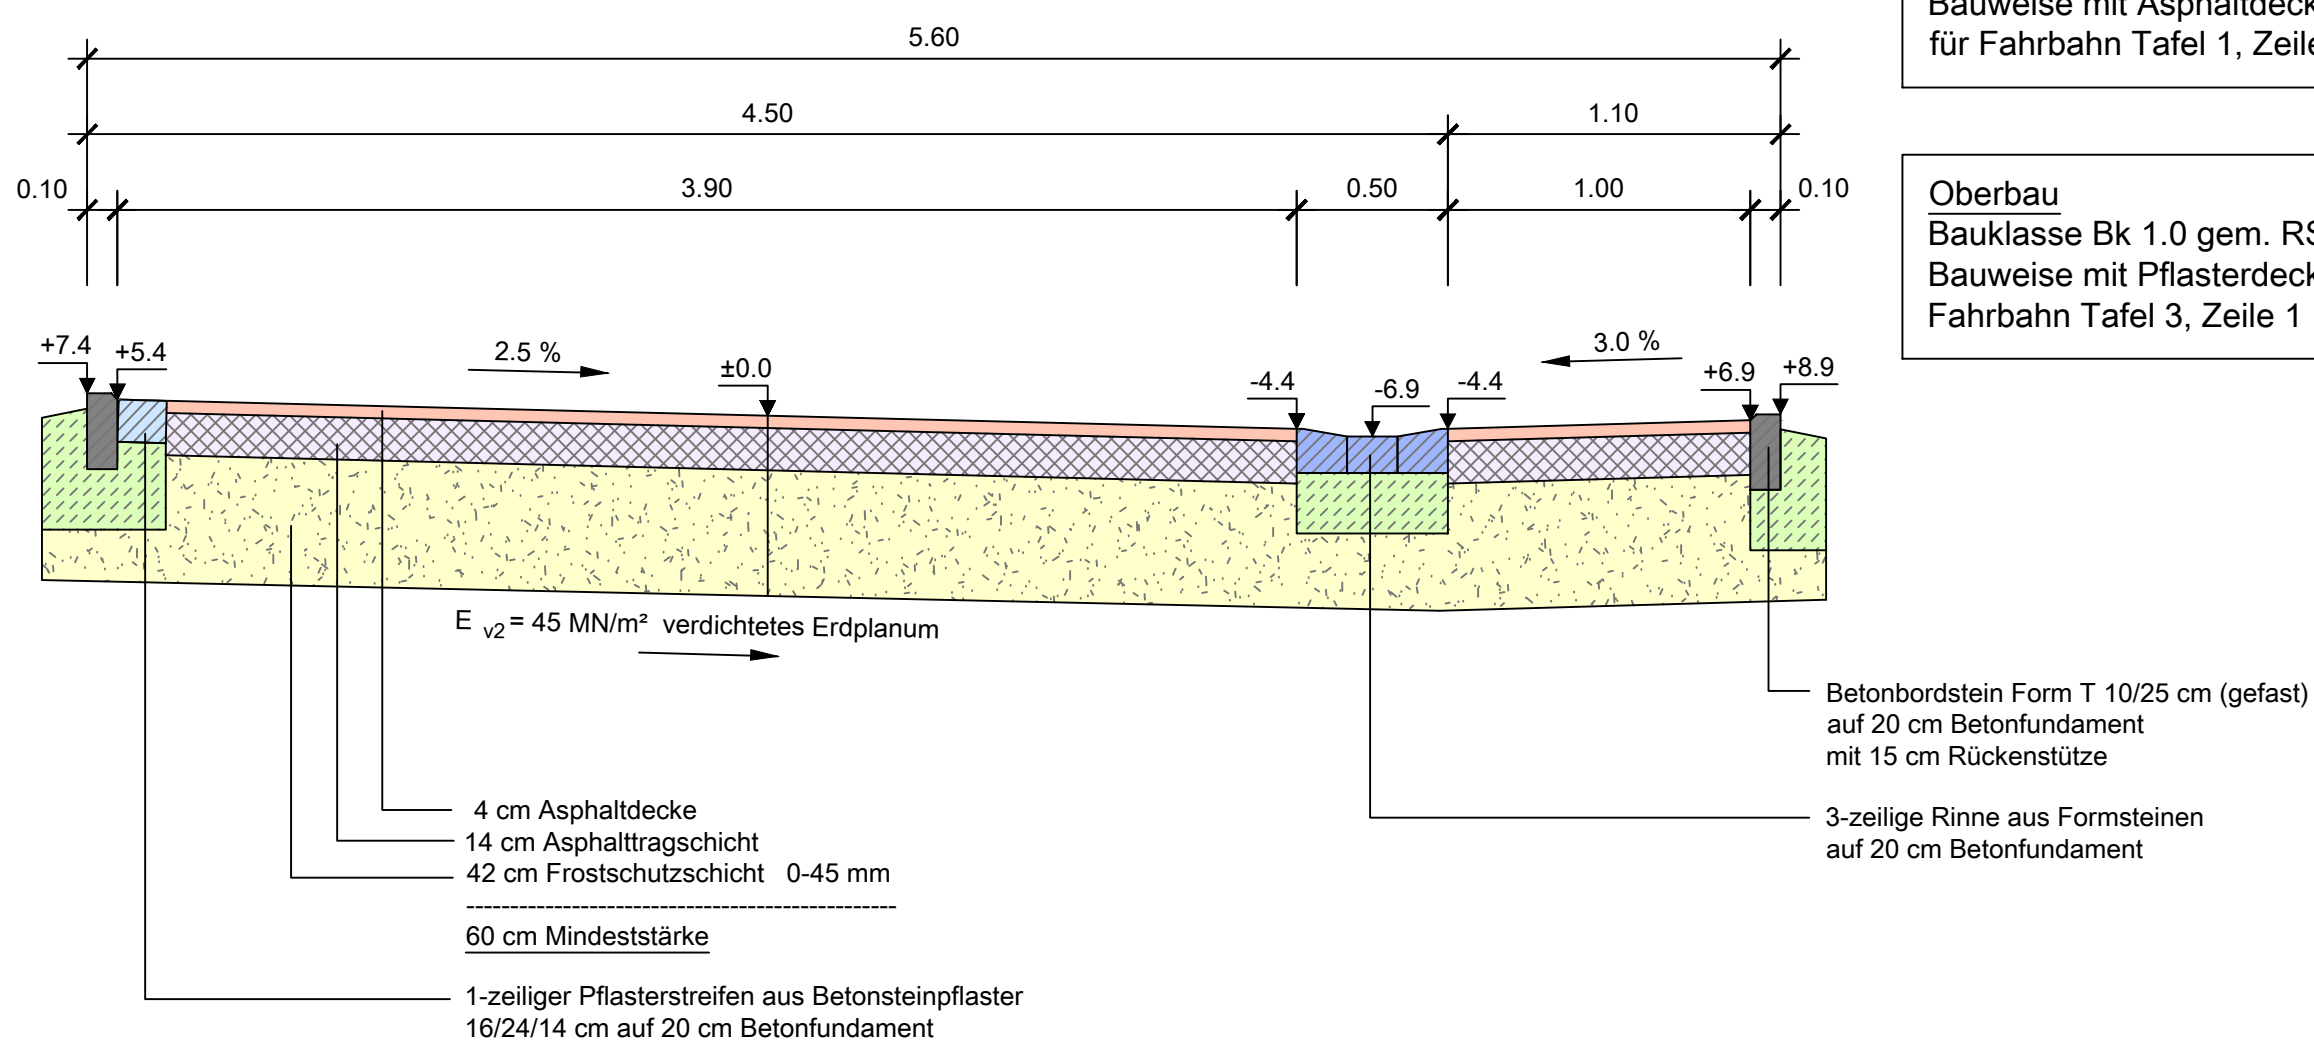

Oberbau  
Bauklasse Bk 1.0 gem. RStO 12  
Bauweise mit Asphaltdecke  
für Fahrbahn Tafel 1, Zeile 1

Oberbau  
Bauklasse Bk 1.0 gem. RStO 12  
Bauweise mit Pflasterdecke  
für Fahrbahn Tafel 3, Zeile 1

Blatt 3

gesehen:  
Eitorf, den  
Der Bauherr:




**Vorentwurfsplanung**


INGENIEURBÜRO LUDGER KREBS  
STEINACKERSTR. 54 · 53797 L O H M A R  
TEL 02246/912712 · FAX 02246/912710  
MOBILELEFON 0171/4934026

Bauvorhaben:		Gemeinde Eitorf Ortslage Irlenborn Kanal und Straßenbau Scheider Weg und Weg	
Darstellung:		Regelquerschnitt 1 und 2 Weg -Variante 1 und 2-	
Gemessen:	Bearbeitet: L.Krebs	Zeichn.-Nr.: 14.04.13 - 3	
Kartiert:	Gezeichnet: T.Tups	Blattgröße: 580 x 360	
Gezeichnet:	Geprüft: L.Krebs	Datum: Dezember 2016	
		Maßstab: 1 : 25	
Änderungen:			
Datum:	Geändert:	Geprüft:	Erläuterungen:

**Scheider Weg Regelquerschnitt 1 -Variante 1-**  
Bezogen auf eine Breite von 5.99 m

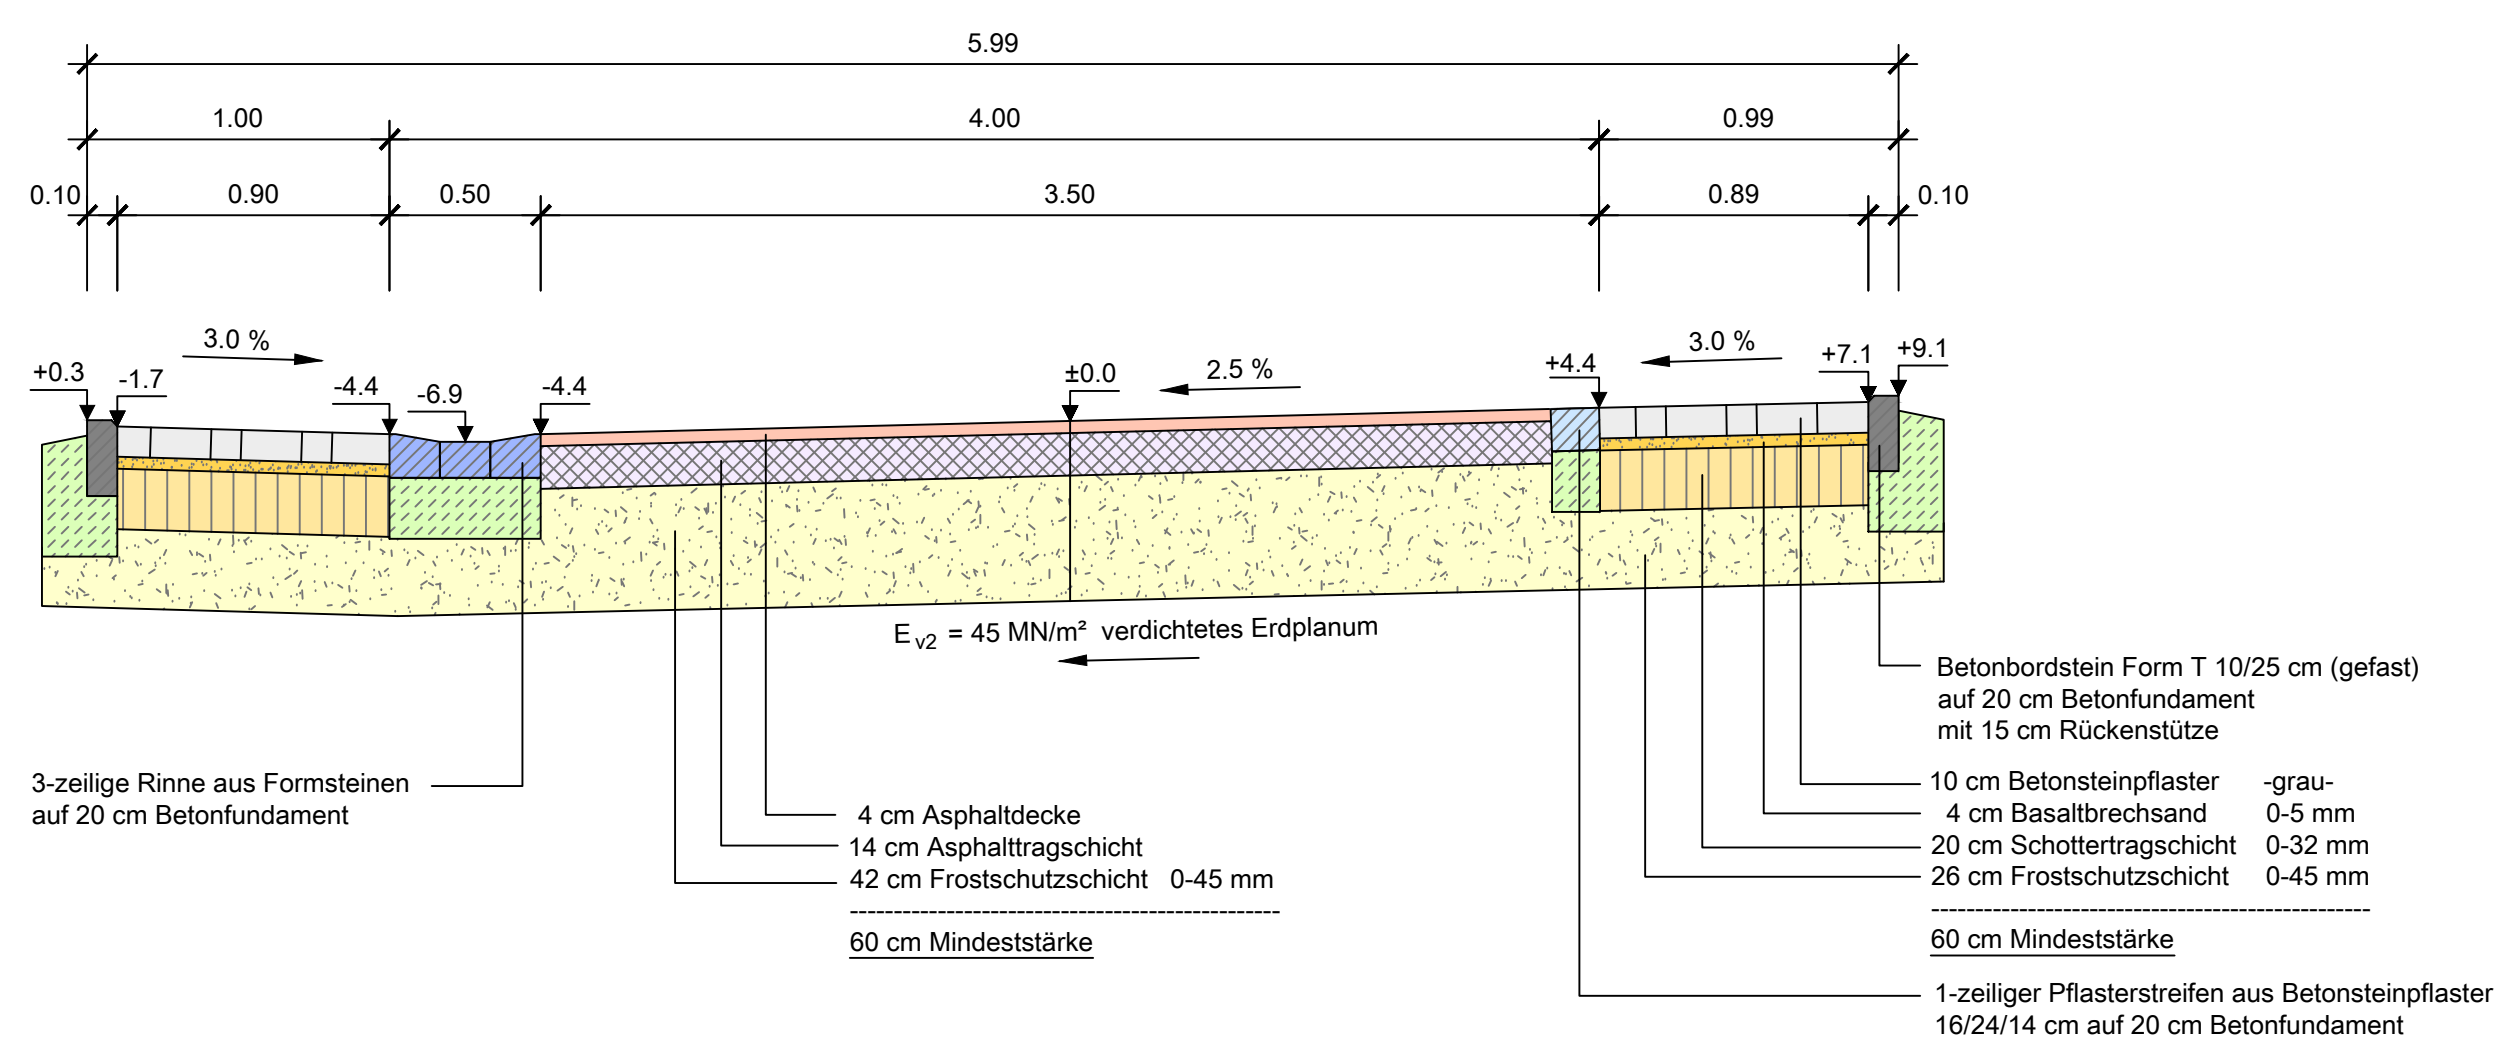

**Scheider Weg Regelquerschnitt 2 -Variante 2-**  
Bezogen auf eine Breite von 5.99 m

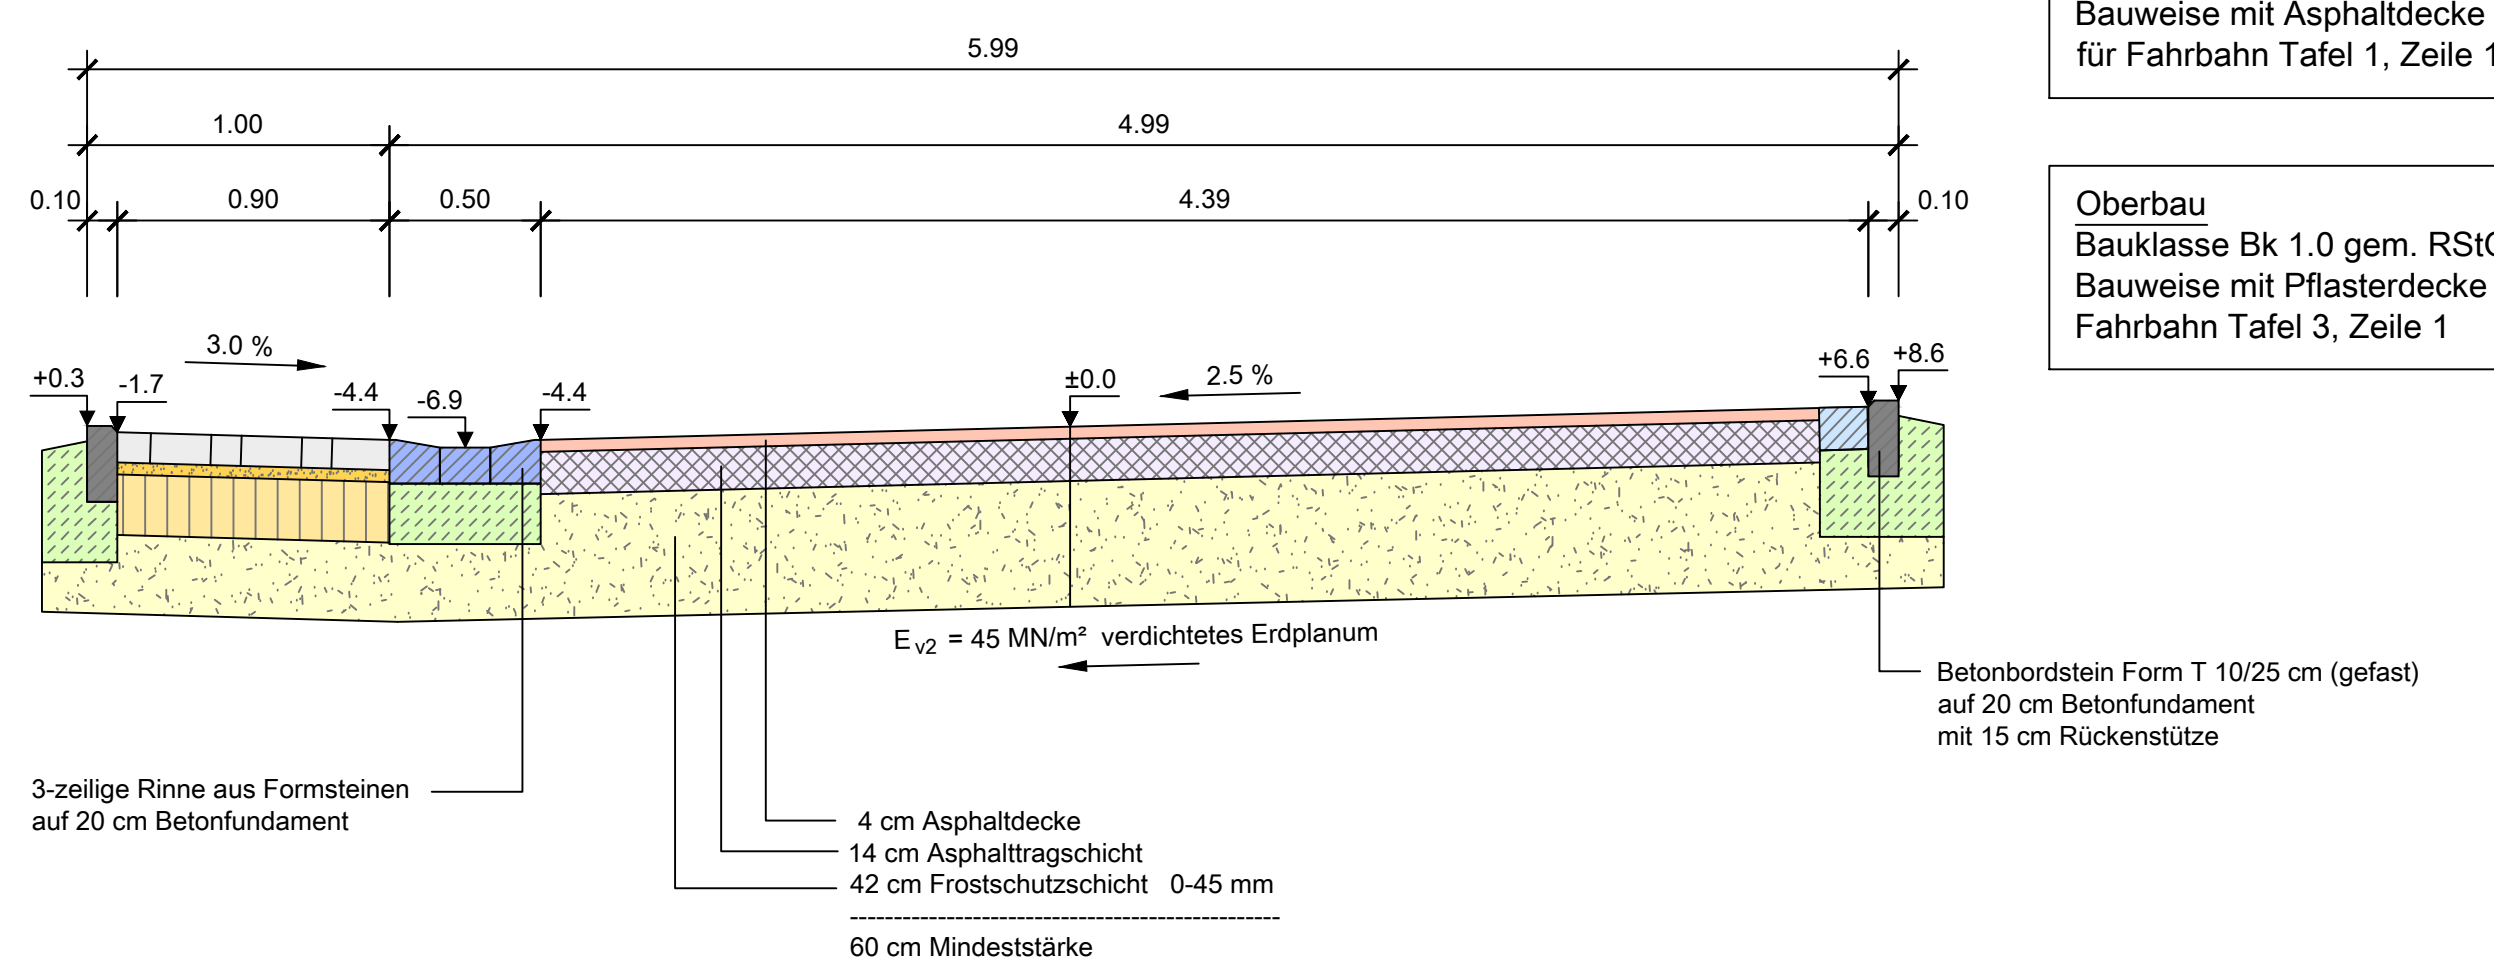

Oberbau  
Bauklasse Bk 1.0 gem. RStO 12  
Bauweise mit Asphaltdecke  
für Fahrbahn Tafel 1, Zeile 1

Oberbau  
Bauklasse Bk 1.0 gem. RStO 12  
Bauweise mit Pflasterdecke  
für Fahrbahn Tafel 3, Zeile 1

Blatt 2

gesehen:  
Eitorf, den  
Der Bauherr:



**Vorentwurfsplanung**

INGENIEURBÜRO LUDGER KREBS  
STEINACKERSTR. 54 · 53797 L O H M A R  
TEL 02246/912712 · FAX 02246/912710  
MOBILELEFON 0171/4934026

Bauvorhaben:		Gemeinde Eitorf Ortslage Irlenborn Kanal und Straßenbau Scheider Weg und Weg	
Darstellung:		Regelquerschnitt 1 und 2 Scheider Weg -Variante 1 und 2-	
Gemessen:	Bearbeitet: L.Krebs	Zeichn.-Nr.: 14.04.13 - 2	
Kartiert:	Gezeichnet: T.Tups	Blattgröße: 580 x 360	
Gezeichnet:	Geprüft: L.Krebs	Datum: Dezember 2016	
		Maßstab: 1 : 25	
Änderungen:			
Datum:	Geändert:	Geprüft:	Erläuterungen: