



# Rhein-Sieg-Kreis Katasteramt

Kaiser-Wilhelm-Platz 1  
53721 Siegburg


## Auszug aus dem Liegenschaftskataster

Flurkarte NRW 1:500

Anlage 3

Flurstück: 57  
Flur: 33  
Gemarkung: Eitorf  
Cäcilienstraße 27, Eitorf

Erstellt: 10.10.2017  
Zeichen:

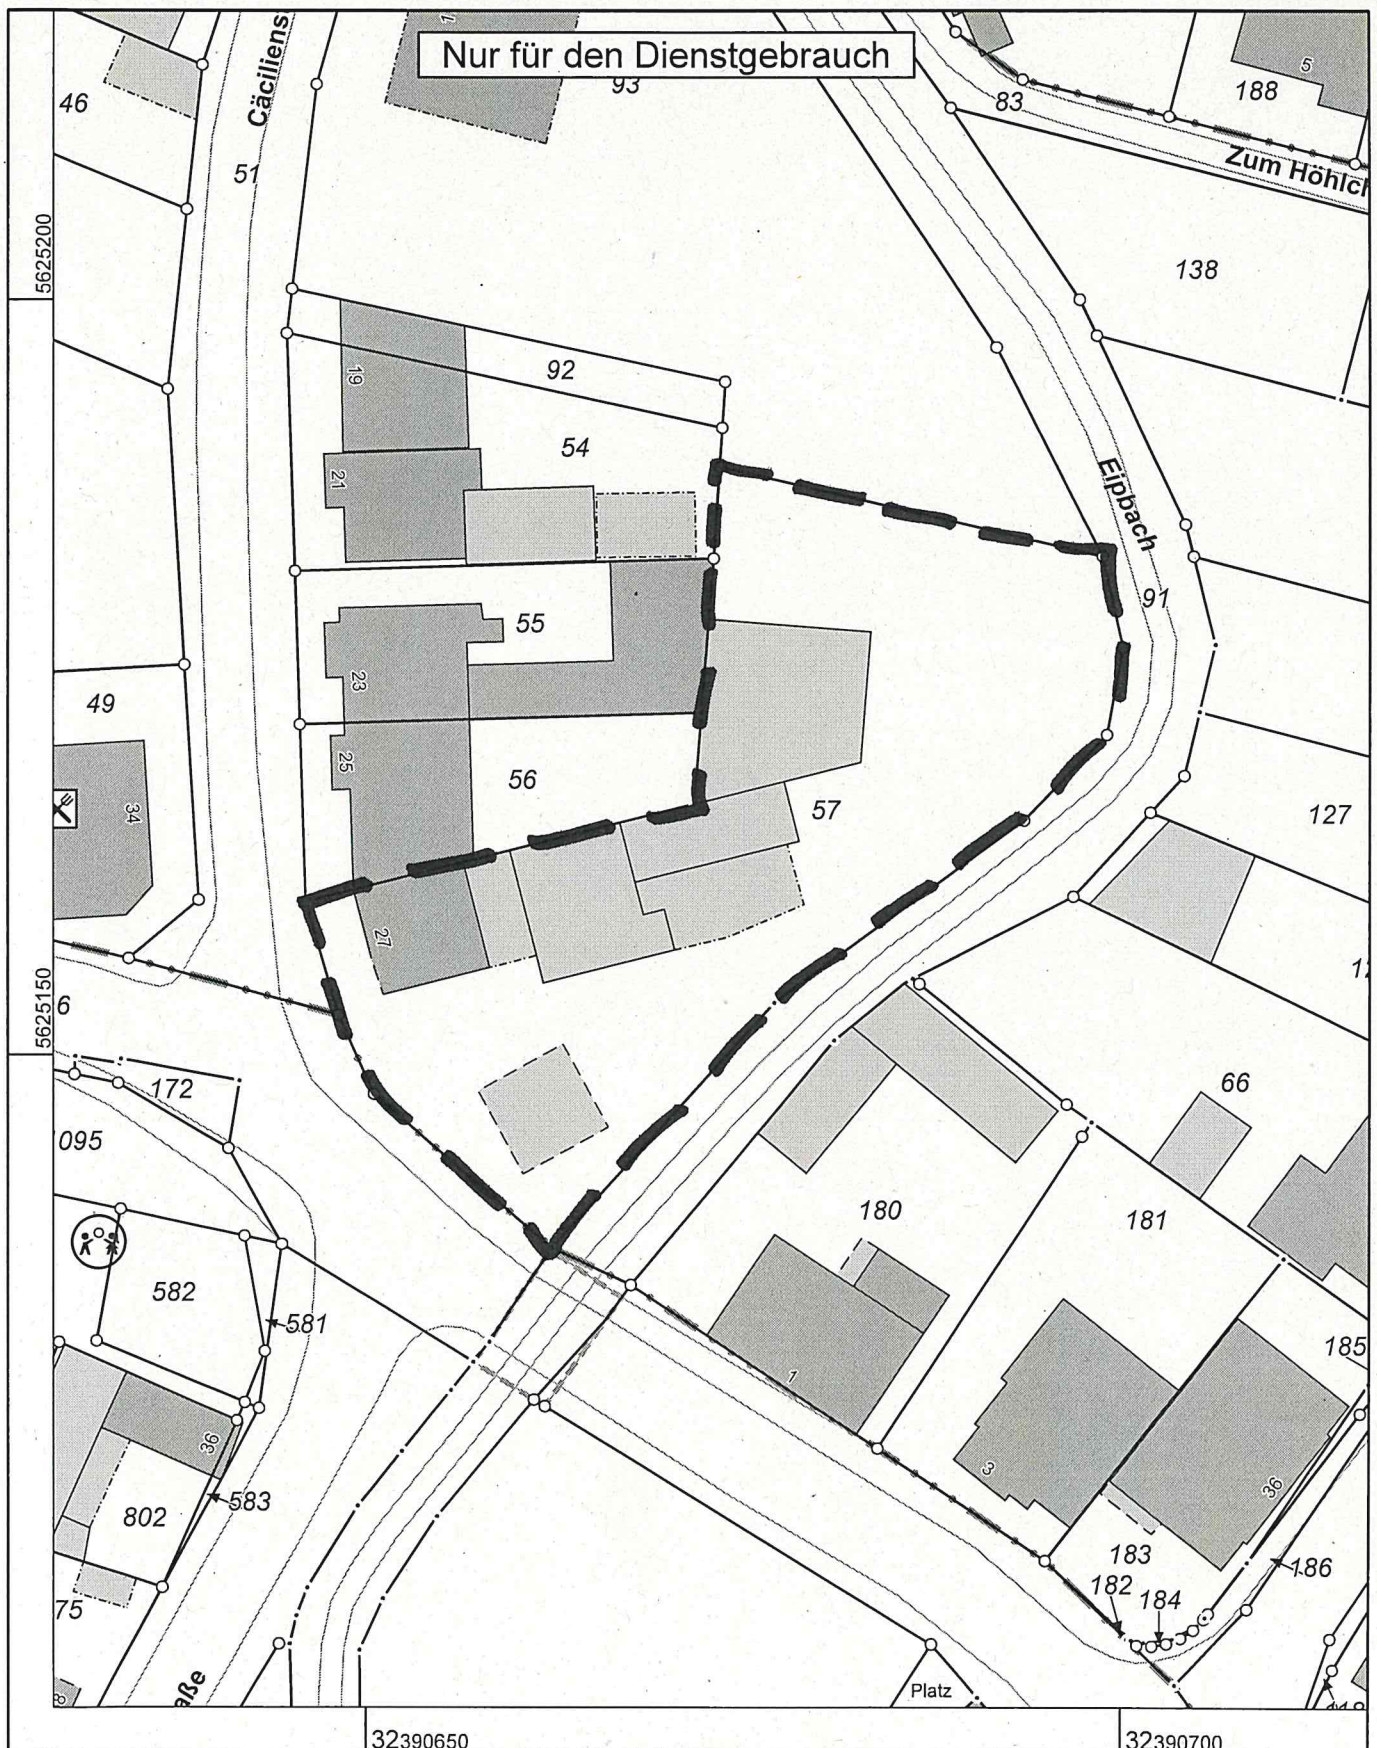

Maßstab 1 : 500

Gefertigt im Auftrag durch: Gemeinde Eitorf, Markt 1, 53783 Eitorf

© Rhein-Sieg-Kreis