Anlage 2

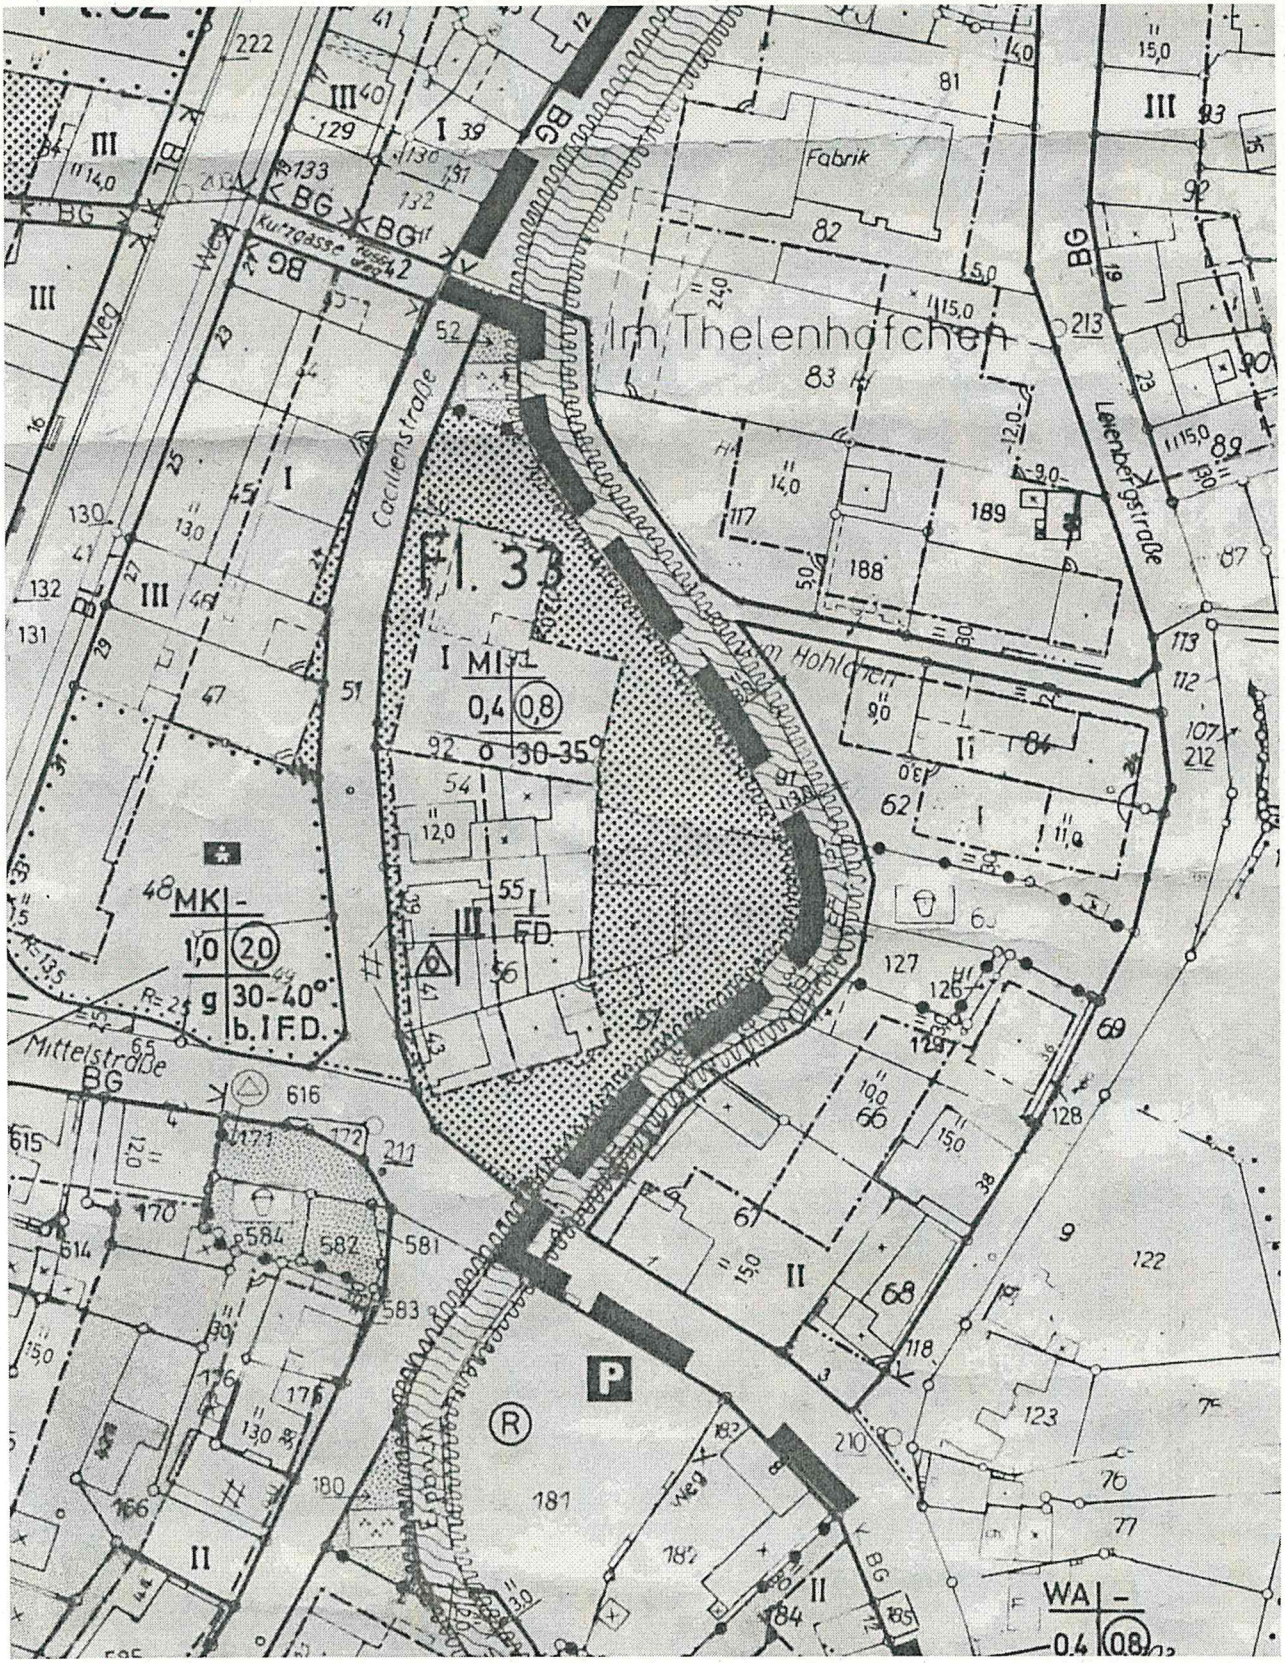
Fl. 33
I MI
0,4 0,8
o 30-35
MK
1,0 2,0
g 30-40°
b. I F.D.
I
FD
Im Thelenhäfchen
Fabrik
Cecilienstraße
Löwenbergstraße
Mittelstraße
Kurzgasse
Im Hohlchen
WA
0,4 0,8