


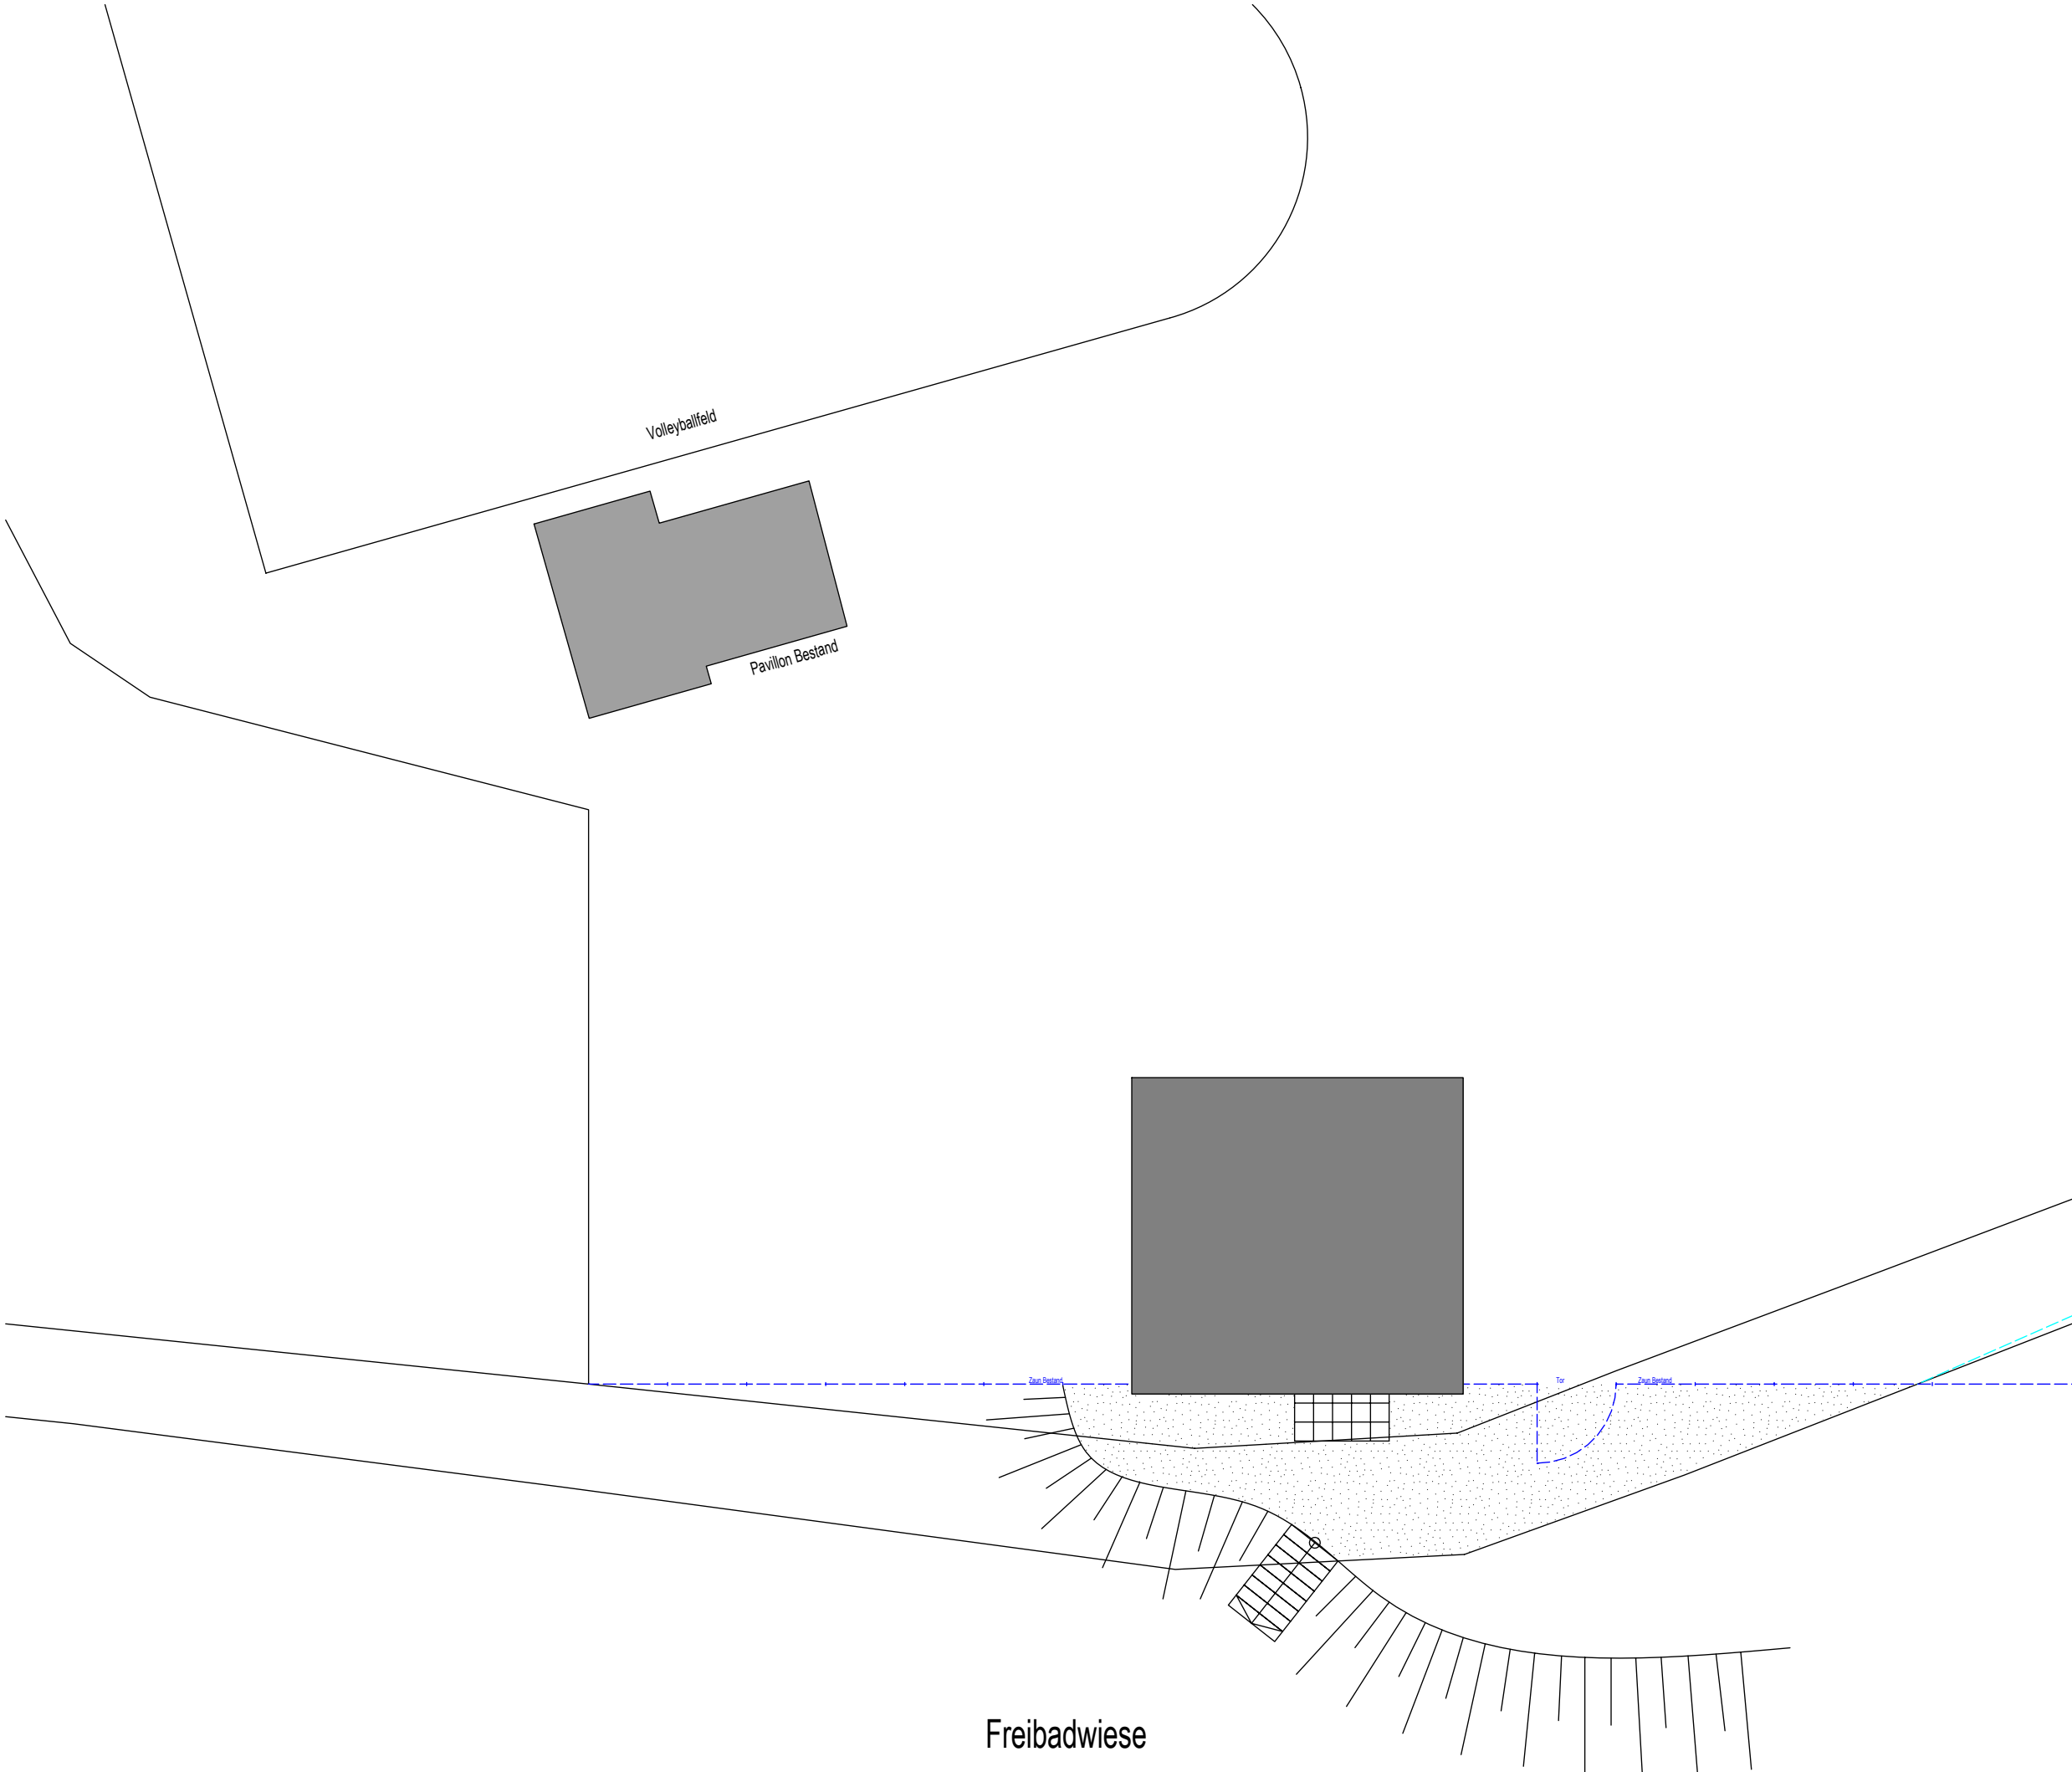

Bauantrag

PROJEKT Neuerrichtung Bewirtungspavillon mit überdeckter Veranda Am Eichelkamp 20 53783 Eitorf			PR NR 509.95
BAUHERR Mechthild Steingahs-Roetz Zum Bruch 29 53783 Eitorf			PL NR 509.95
BEZEICHNUNG Übersichtsplan			MASST 1:500
ERSTELLT sci - 22.03.18	GEANDERT		GEZ Broscheid
DER BAUHERR Mechthild Steingahs-Roetz			
Dipl.-Ing. H. J. Schneider Schoellerstr. 32 - 53783 Eitorf Fon. 02243-912955 Mail: info @ja-schneider.de			