



Rhein-Sieg-Kreis
Katasteramt

Kaiser-Wilhelm-Platz 1
53721 Siegburg


Auszug aus dem
Liegenschaftskataster

Flurkarte NRW 1:500

Anlage 1


Flurstück: 57
Flur: 33
Gemarkung: Eitorf
Cäcilienstraße 27, Eitorf

Erstellt: 10.10.2017
Zeichen:

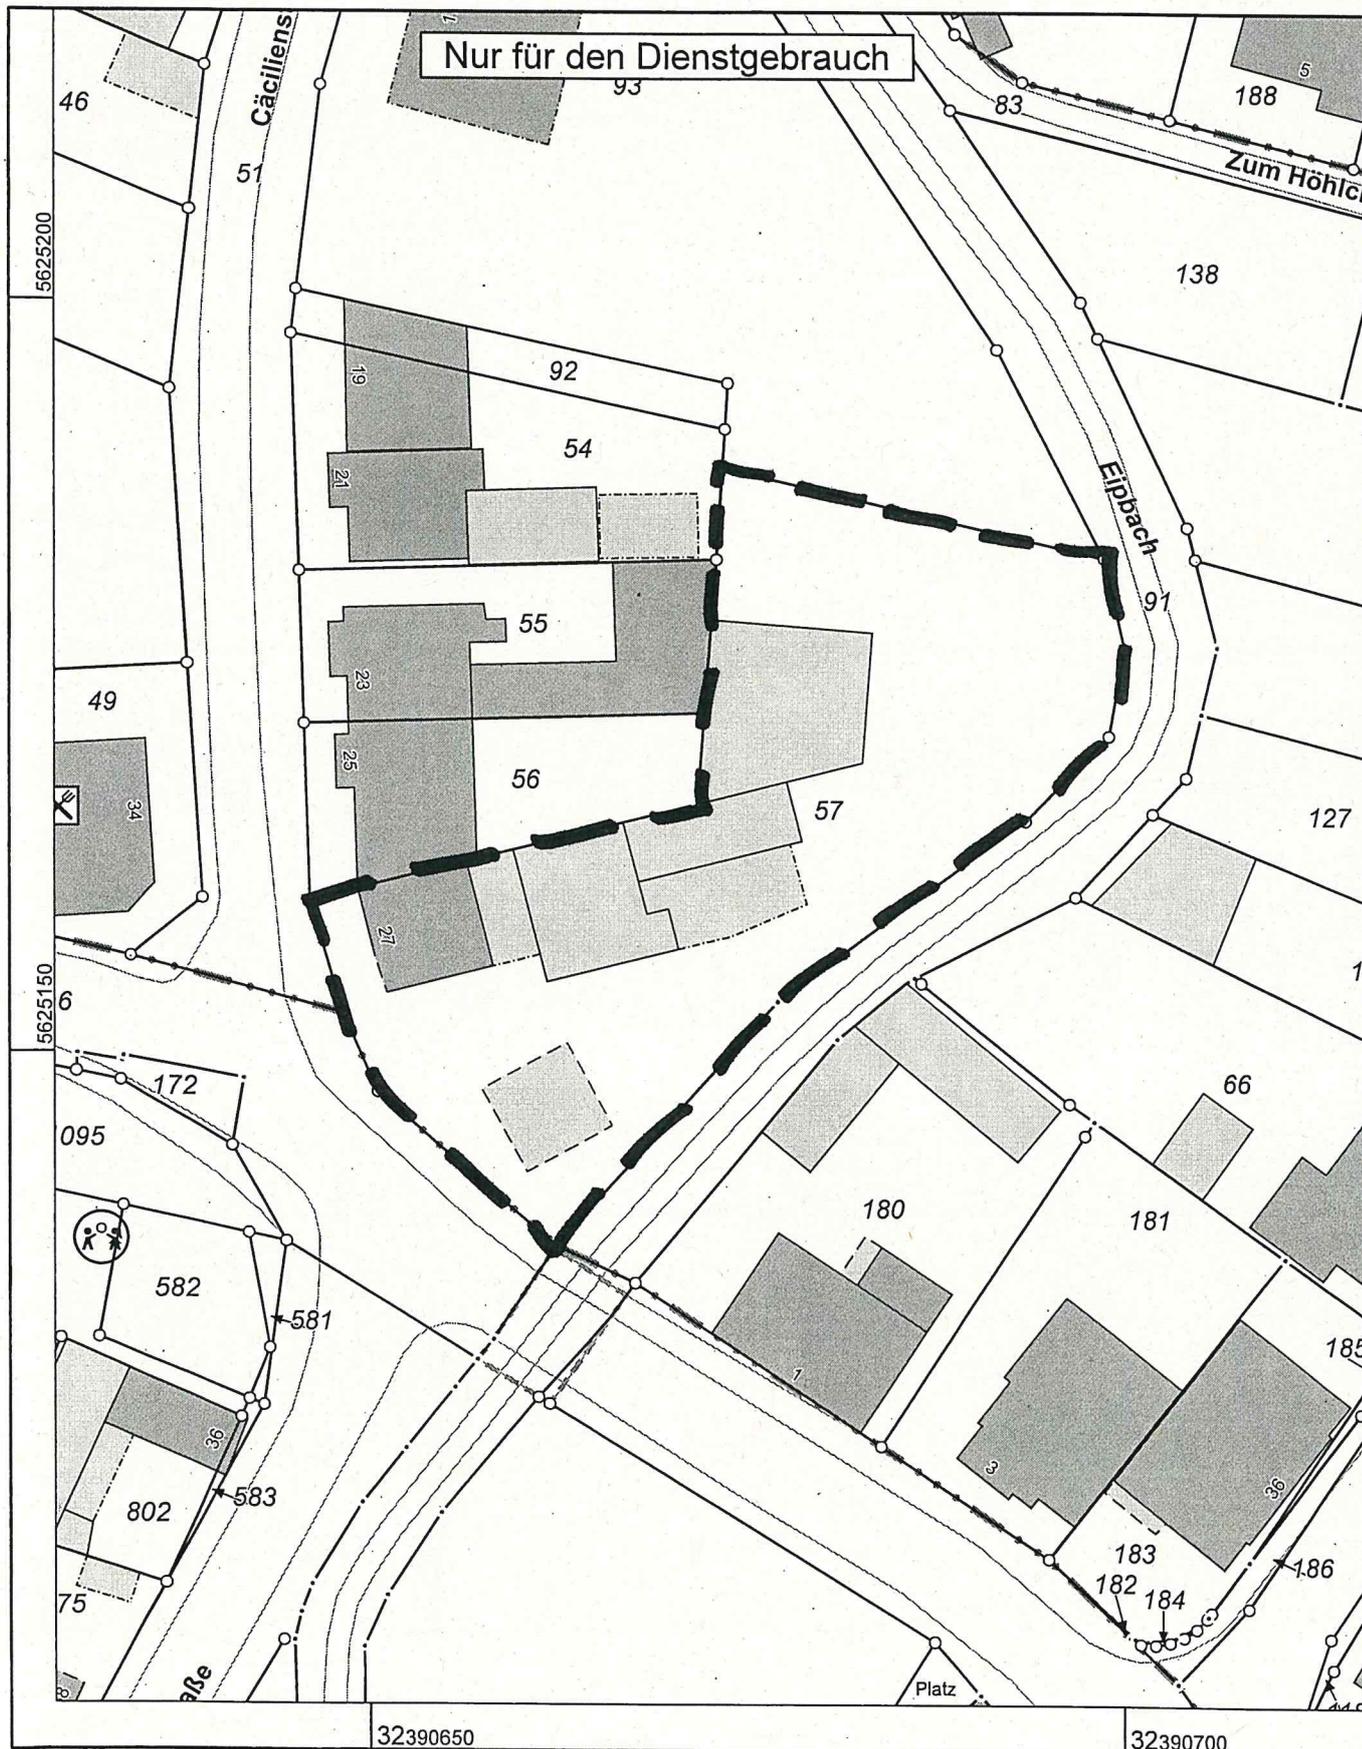

Maßstab 1 : 500

Gefertigt im Auftrag durch: Gemeinde Eitorf, Markt 1, 53783 Eitorf

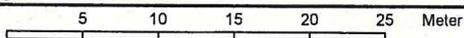

© Rhein-Sieg-Kreis