


# Anlage 3

**Hinweis:**  
Die im Plan angegebene Aufbaustärke bezieht sich auf eine Tragfähigkeit des Bodens mit einem EV2- Wert = 45 MPa. In Abhängigkeit der örtlichen Situation, der RSTO 12 und den Angaben im geologischen Gutachten ist die Schichtdicke der Tragschicht gemäß den Anforderungen an die örtliche Gegebenheit auszuführen bzw. zu verstärken.

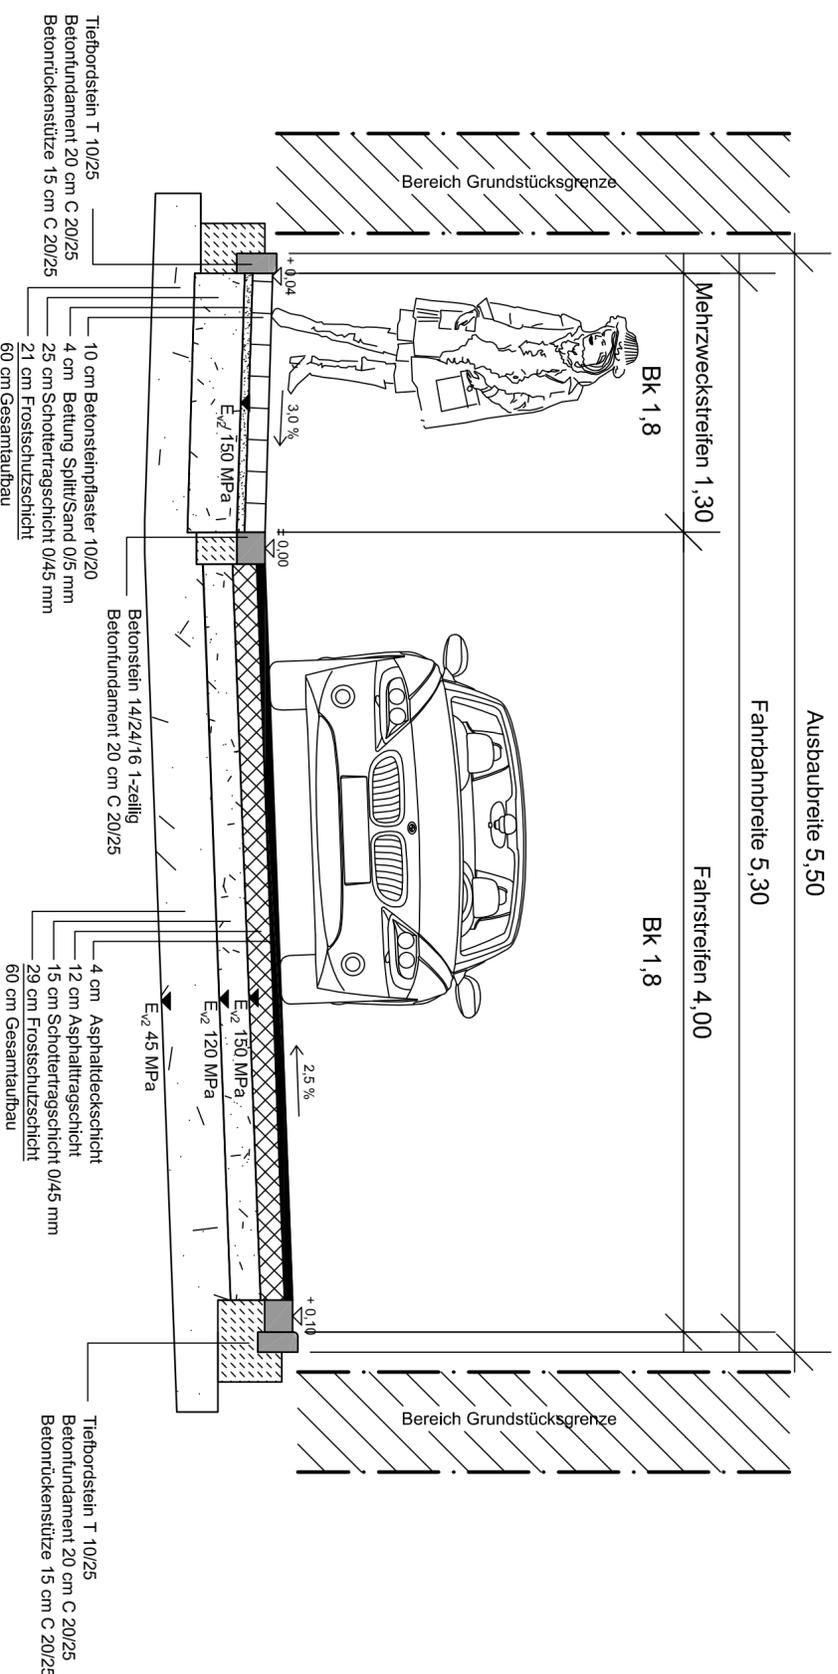

## VORPLANUNG



**Helmert & Bongartz GmbH**

Gesellschaft für Ingenieurplanung,  
Tiefbau und Umwelt

Zeitlinstraße 298, 53721 Siegburg

Tel.: 02241 / 14 64 03 - 0

Fax: 02241 / 14 64 03 - 9

info@hebo-ing.de

www.hebo-ing.de


Bearbeiter:	Helmert	27.11.2017
Zeichner:	Forsbach	27.11.2017
Plannummer:	170301VP03L04	
M.: 1:25	Anlage:	

### Regelquerschnitt

Plangrundlage: Kanaldatenbank Eitorf

Höhensystem:  
Koordinatensystem:

Auftraggeber:

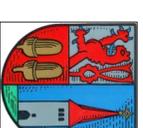

**Gemeinde Eitorf**

In der Gräfenwiese  
Straßenplanung

AZ: 170301