



Rhein-Sieg-Kreis  
Katasteramt

Kaiser-Wilhelm-Platz 1  
53721 Siegburg


Auszug aus dem  
Liegenschaftskataster

Flurkarte NRW


Flurstück: 68  
Flur: 3  
Gemarkung: Merten  
Heckerhof 5 b, Eitorf u.a.

Anlage 3

Erstellt: 08.08.2018  
Zeichen:

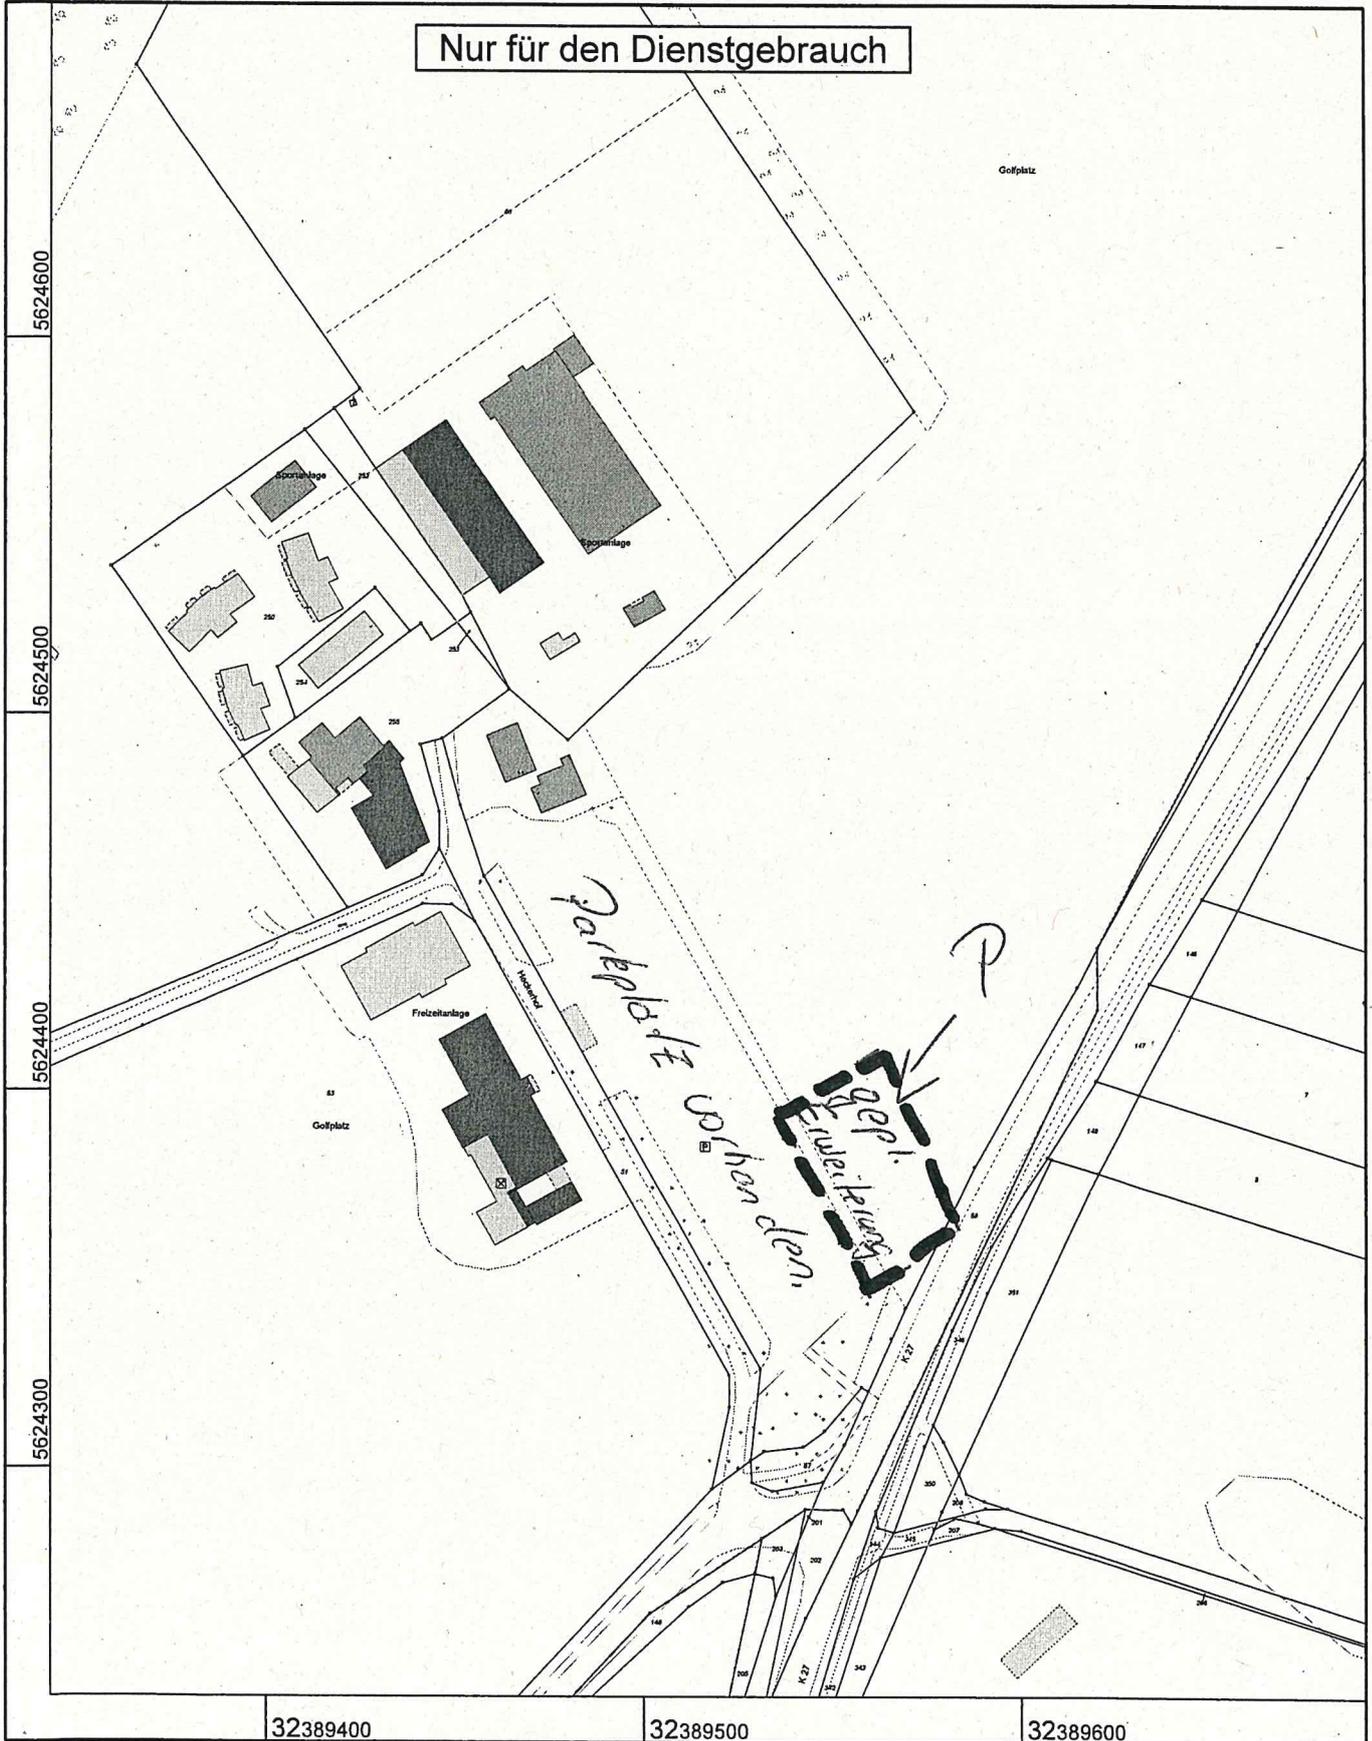

Maßstab 1 : 2000

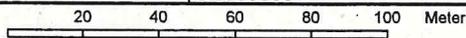

© Rhein-Sieg-Kreis

Gefertigt im Auftrag des Rhein-Sieg-Kreises durch: Gemeinde Eitorf, Markt 1, 53783 Eitorf