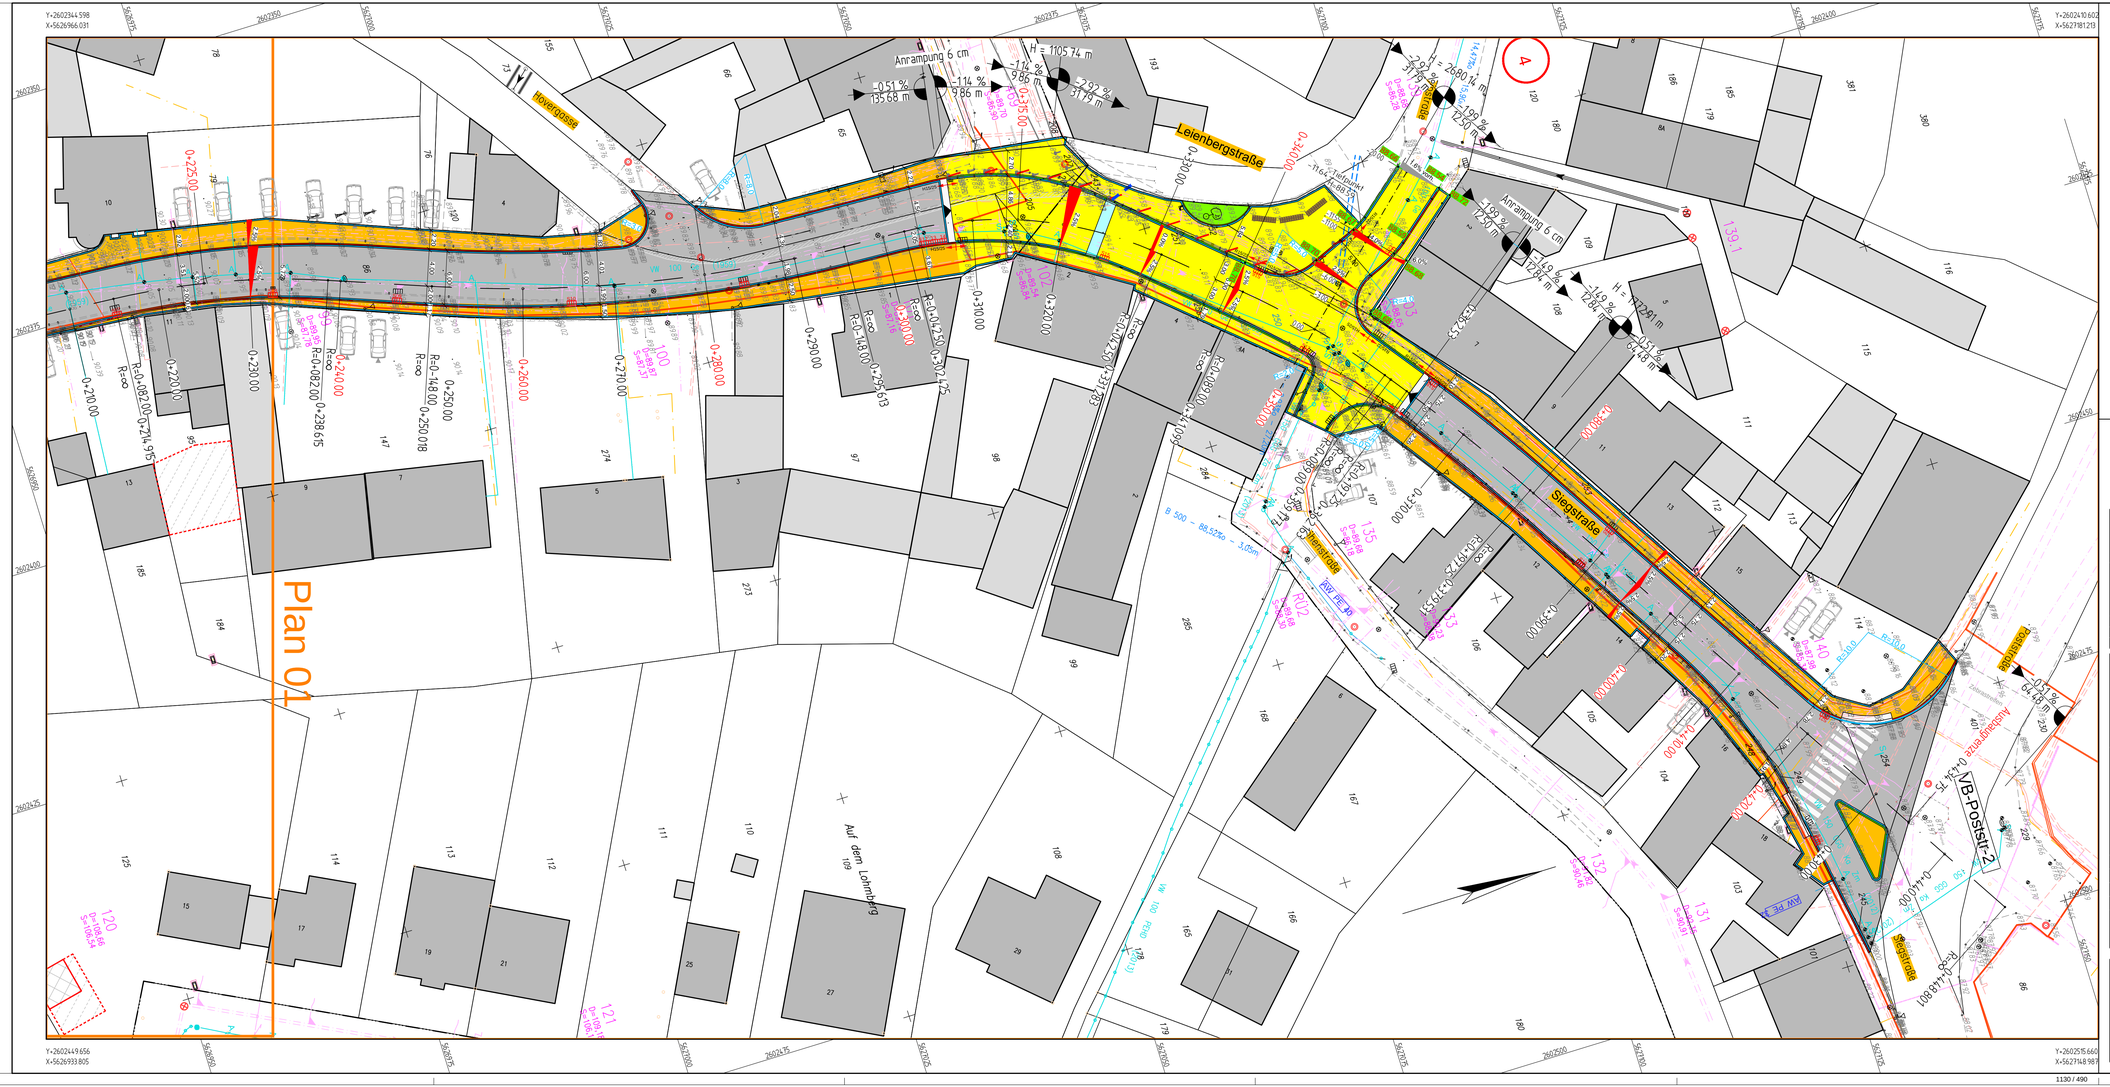

Legende

- Schacht vorh.
- MW-Kanal vorh.
- Sinkkasten vorh.
- 228.45 vorh. Höhe über NN
- Zaun
- Hecke
- Mauer vorh.
- Schacht vorh.
- Baum vorh.
- Hydrant
- Wasserschieber
- H= 127m, 10.907% / 11.286m, -1.651% / 46.025m — Neigungsbrechpunkt mit Angabe von Gefälle (-) und Steigung (+) in Prozent, horizontal gemessene Länge der Gefälle- (Steigungs-) Strecke und Halbmesser
- 0+010.000 — 1) Achse 2) Tiefpunkt 3) Hochpunkt Achsstation (rot Profilstation)
- 2.5% — Fahrbahnquerneigung
- Straßenablauf
- Deckenhöhe FBR UK-Bord / Restfläche außen
- Tiefbord
- Rundbord
- Betonsteinzeile
- Hochbord
- Fahrbahn Asphalt / Fahrbahn Pflaster
- Gehweg Pflaster / Gehweg Pflaster

Hinweise

Die Lage der Versorgungsleitungen (Gas, Wasser, Strom, Fernmeldeleitung etc.) ist nachrichtlich eingetragen und vor Baubeginn bei den Versorgungsträgern abzufragen! Leitungskreuzungen sind mit den Versorgungsträgern abzustimmen.

Versorgungsleitungen

- Gasleitung vorh.
- Fernmeldeleitung vorh.
- Stromleitung vorh.
- Wasserleitung vorh.

geändert am:	Art der Veränderung:	Name:

Eitorf an der Sieg

Straßenbau Leienbergstraße

Entwurfsplanung

Lageplan 2/2

Maßstab:	1:250		Datum	Name
Anlage-Nr.:	3	bearbeitet:	14.01.2019	S. Kaulbach
Blatt-Nr.:	3	gezeichnet:	14.01.2019	A. Bastron
Projekt-Nr.:	2296	geprüft:		
Planer:	Mitglied 71324 Ingenieurkammer-Bau Nordrhein-Westfalen	Bauherr:		

INGENIEURBÜRO OSTERHAMMEL GMBH
Dr.-Schild-Straße 5
51588 Nümbrecht
Tel.: 02293 / 9117-0
E-Mail: info@osterhammel.de
Web: www.osterhammel.de