



Rhein-Sieg-Kreis Katasteramt


Kaiser-Wilhelm-Platz 1
53721 Siegburg

Auszug aus dem Liegenschaftskataster

Flurkarte NRW 1:2000

Flurstück: 399
Flur: 24
Gemarkung: Eitorf
Am Blumenhof, Eitorf

Erstellt: 11.07.2019
Zeichen:

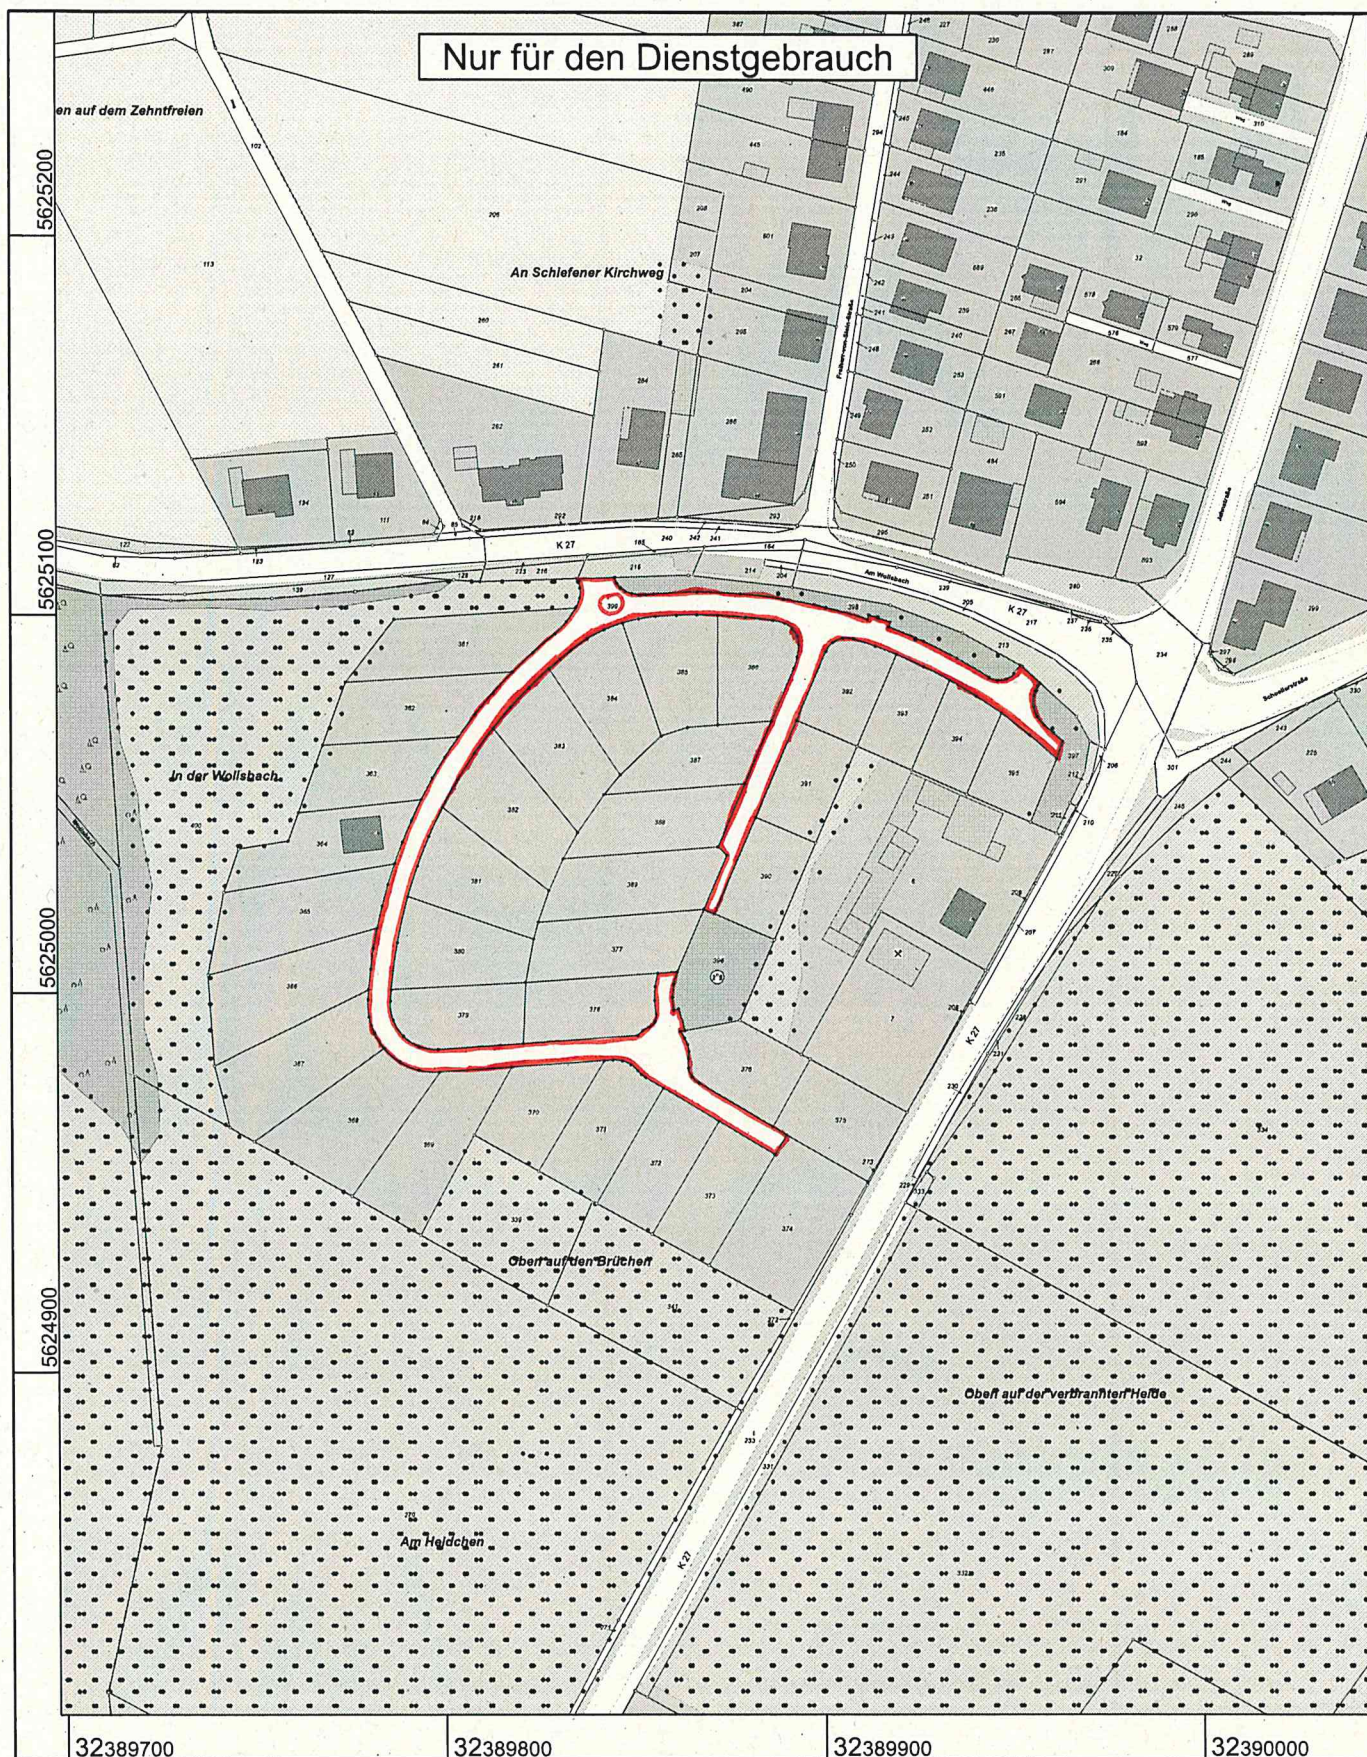

Maßstab 1 : 2000

20 40 60 80 100 Meter

© Rhein-Sieg-Kreis

Gefertigt im Auftrag des Rhein-Sieg-Kreises durch: Gemeinde Eitorf - Intern, Markt 1, 53783 Eitorf