



Geltungsbereich Sachver Wiese
Anlage 1

Nur für den Dienstgebrauch

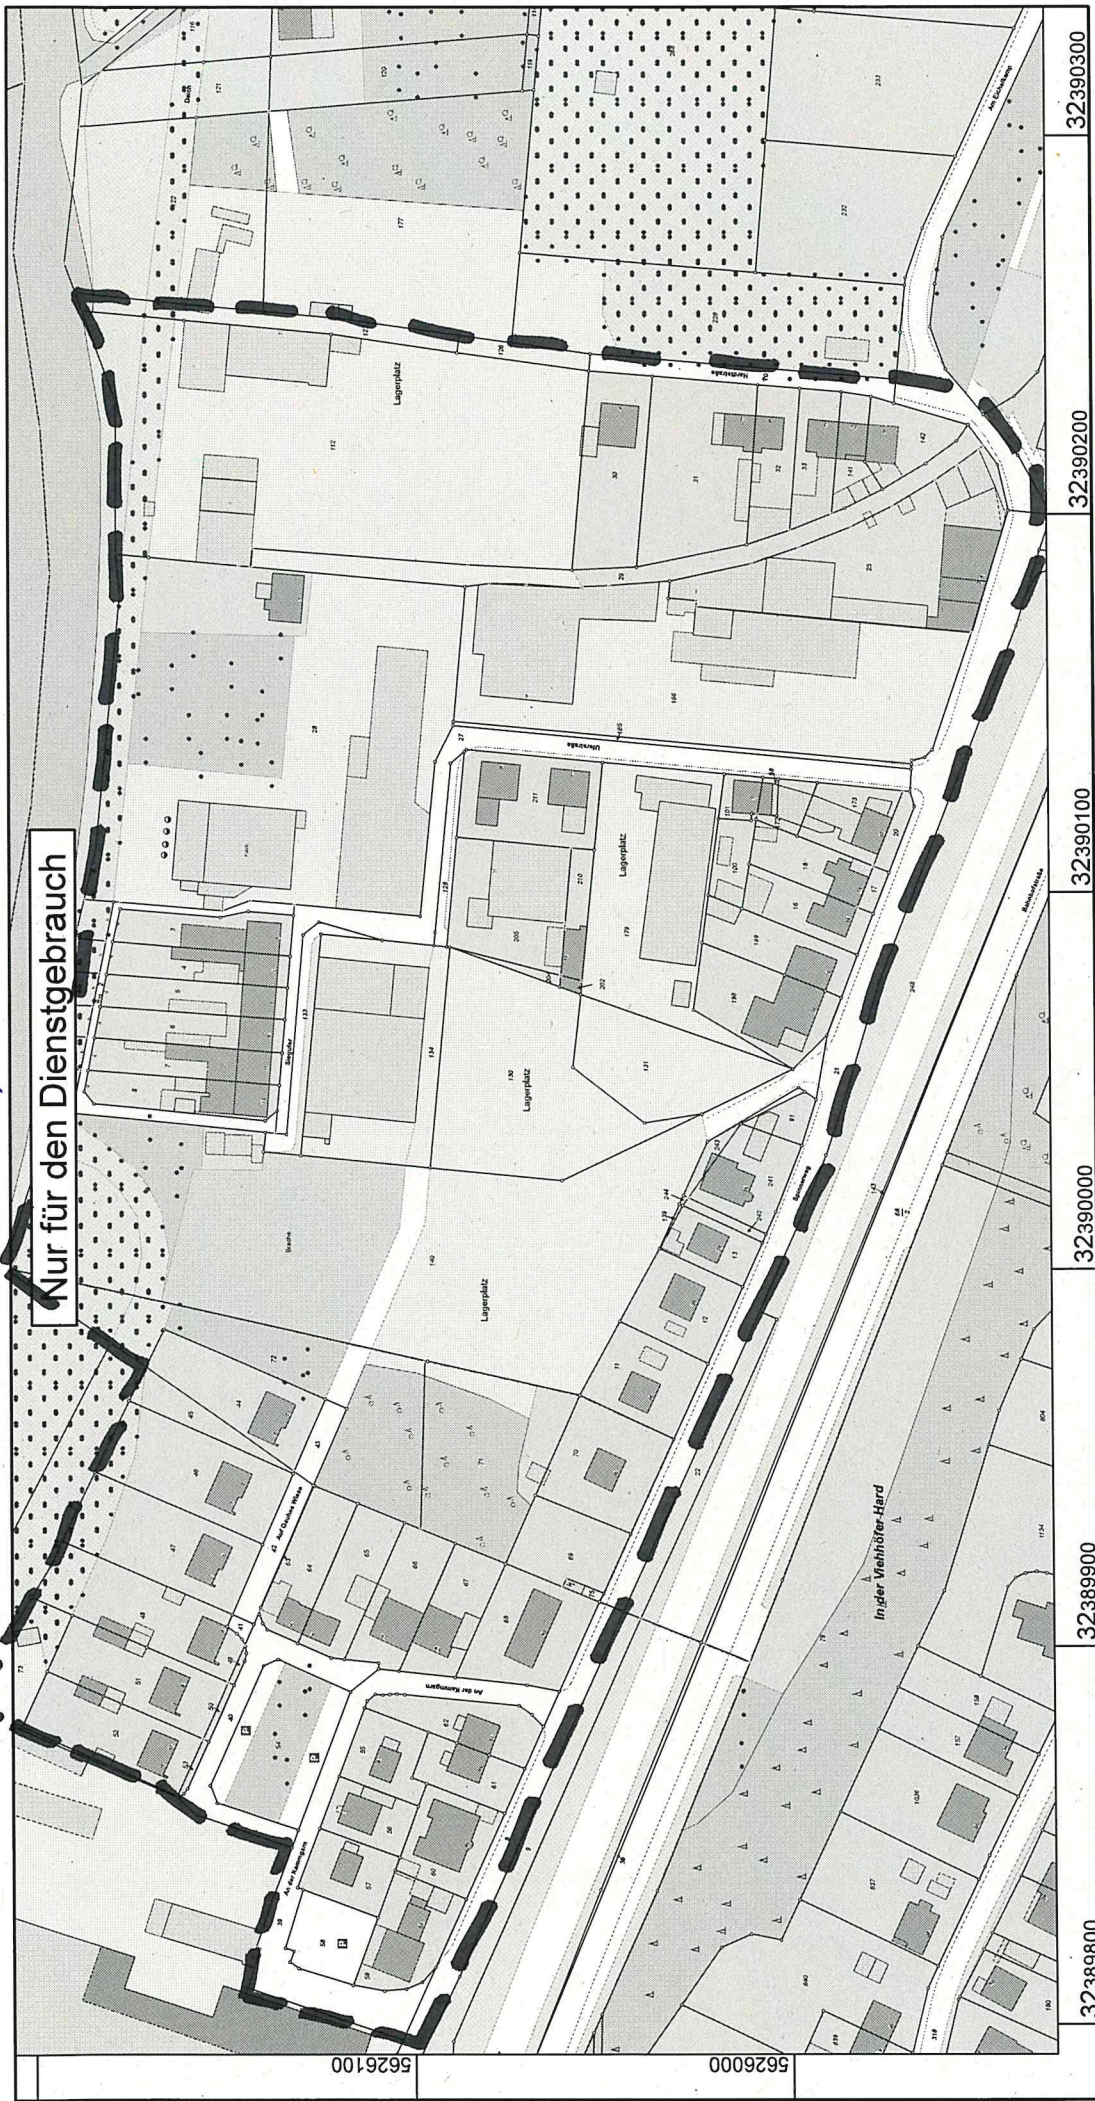

Rhein-Sieg-Kreis
Katasteramt
Kaiser-Wilhelm-Platz 1
53721 Siegburg

Maßstab 1 : 2000

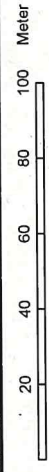

© Rhein-Sieg-Kreis

Auszug aus dem
Liegenschaftskataster
Flurkarte NRW 1:2000

Flurstück: 140
Flur: 27
Gemarkung: Eitorf
Siegeler 13, Eitorf u.a.

Gefertigt im Auftrag des Rhein-Sieg-Kreises durch:
Gemeinde Eitorf, Markt 1, 53783 Eitorf

Erstellt: 03.09.2019
Zeichen: