

Gemeindeverwaltung Eitorf  
z. Hd. Frau Straßek-Knipp  
Markt 1  
53783 Eitorf

GEMEINDE EITORF				
Eingang				
10.07.19		8-9		
60	/	/		

~~\_\_\_\_\_~~  
~~\_\_\_\_\_~~  
53783 Eitorf

Anlage 1

Eitorf, den 08.07.2019

**Betreff: Bebauungsplan Nr. 8.2 Eitorf-Hove**

Sehr geehrte Frau Straßek-Knipp,

wie bereits letzte Woche mit Ihnen besprochen, beabsichtigt mein Sohn ~~\_\_\_\_\_~~ auf dem Flurstück 95 und einem Teil von 92 zuzubauen.


Aufgrund der derzeit eingetragenen privaten Grünfläche auf dem Flurstück 92, welche die erforderliche Umschreibung in ein Bauland benötigt, beantrage ich hiermit die erforderliche Umschreibung bzw. den für Sie erforderlichen Antrag.

Für Rückfragen stehe ich Ihnen telefonisch unter der Rufnummer ~~\_\_\_\_\_~~ zur Verfügung.

Mit freundlichen Grüßen

~~\_\_\_\_\_~~

Kisteneichstraße  
Kistgrube

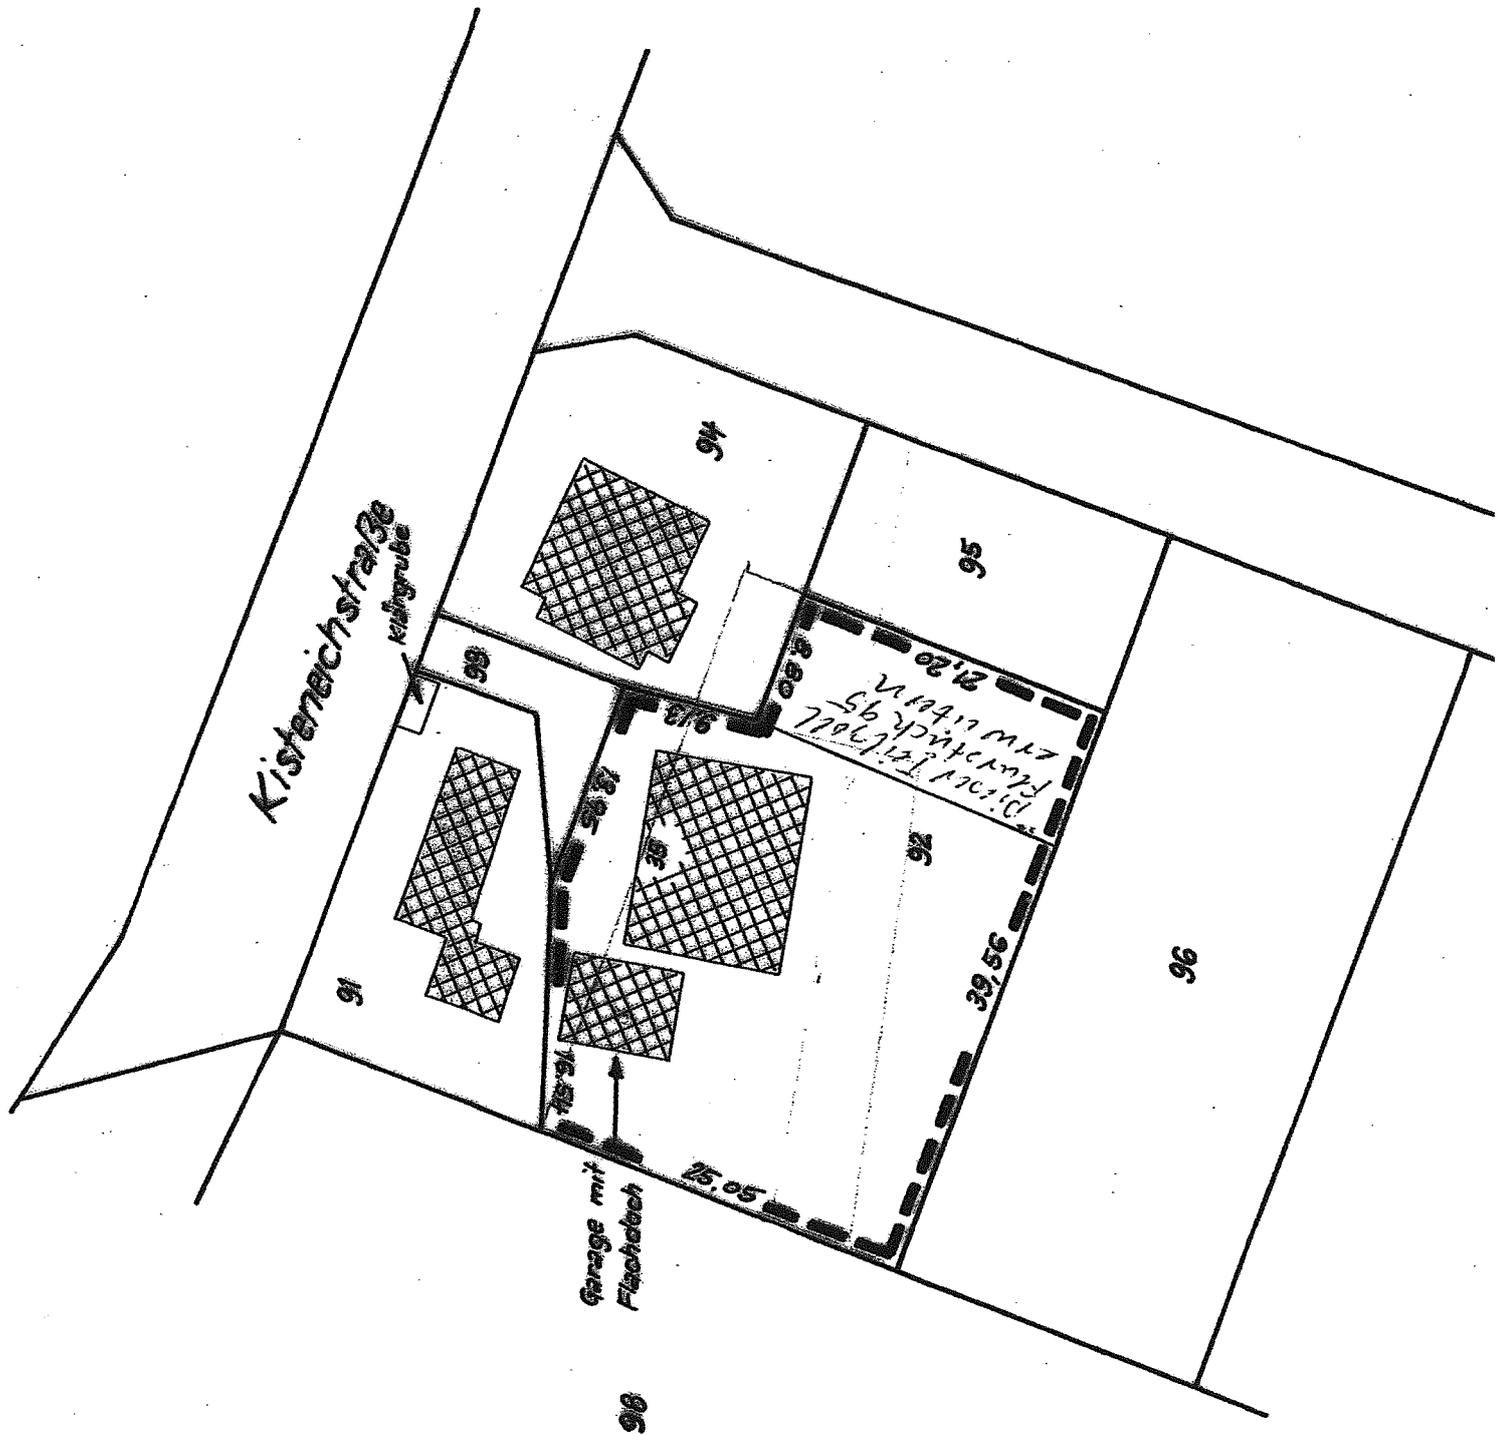

Eigentümer:

Flurstück 90

Flurstück 91

Flurstück 94

Flurstücke 93, 9



**Rhein-Sieg-Kreis  
Katasteramt**


Kaiser-Wilhelm-Platz 1  
53721 Siegburg

**Auszug aus dem  
Liegenschaftskataster**

Flurkarte NRW 1:500

Flurstück: 92  
Flur: 6  
Gemarkung: Linkenbach  
Kisteneichstraße 35, Eitorf

Erstellt: 06.08.2019  
Zeichen:

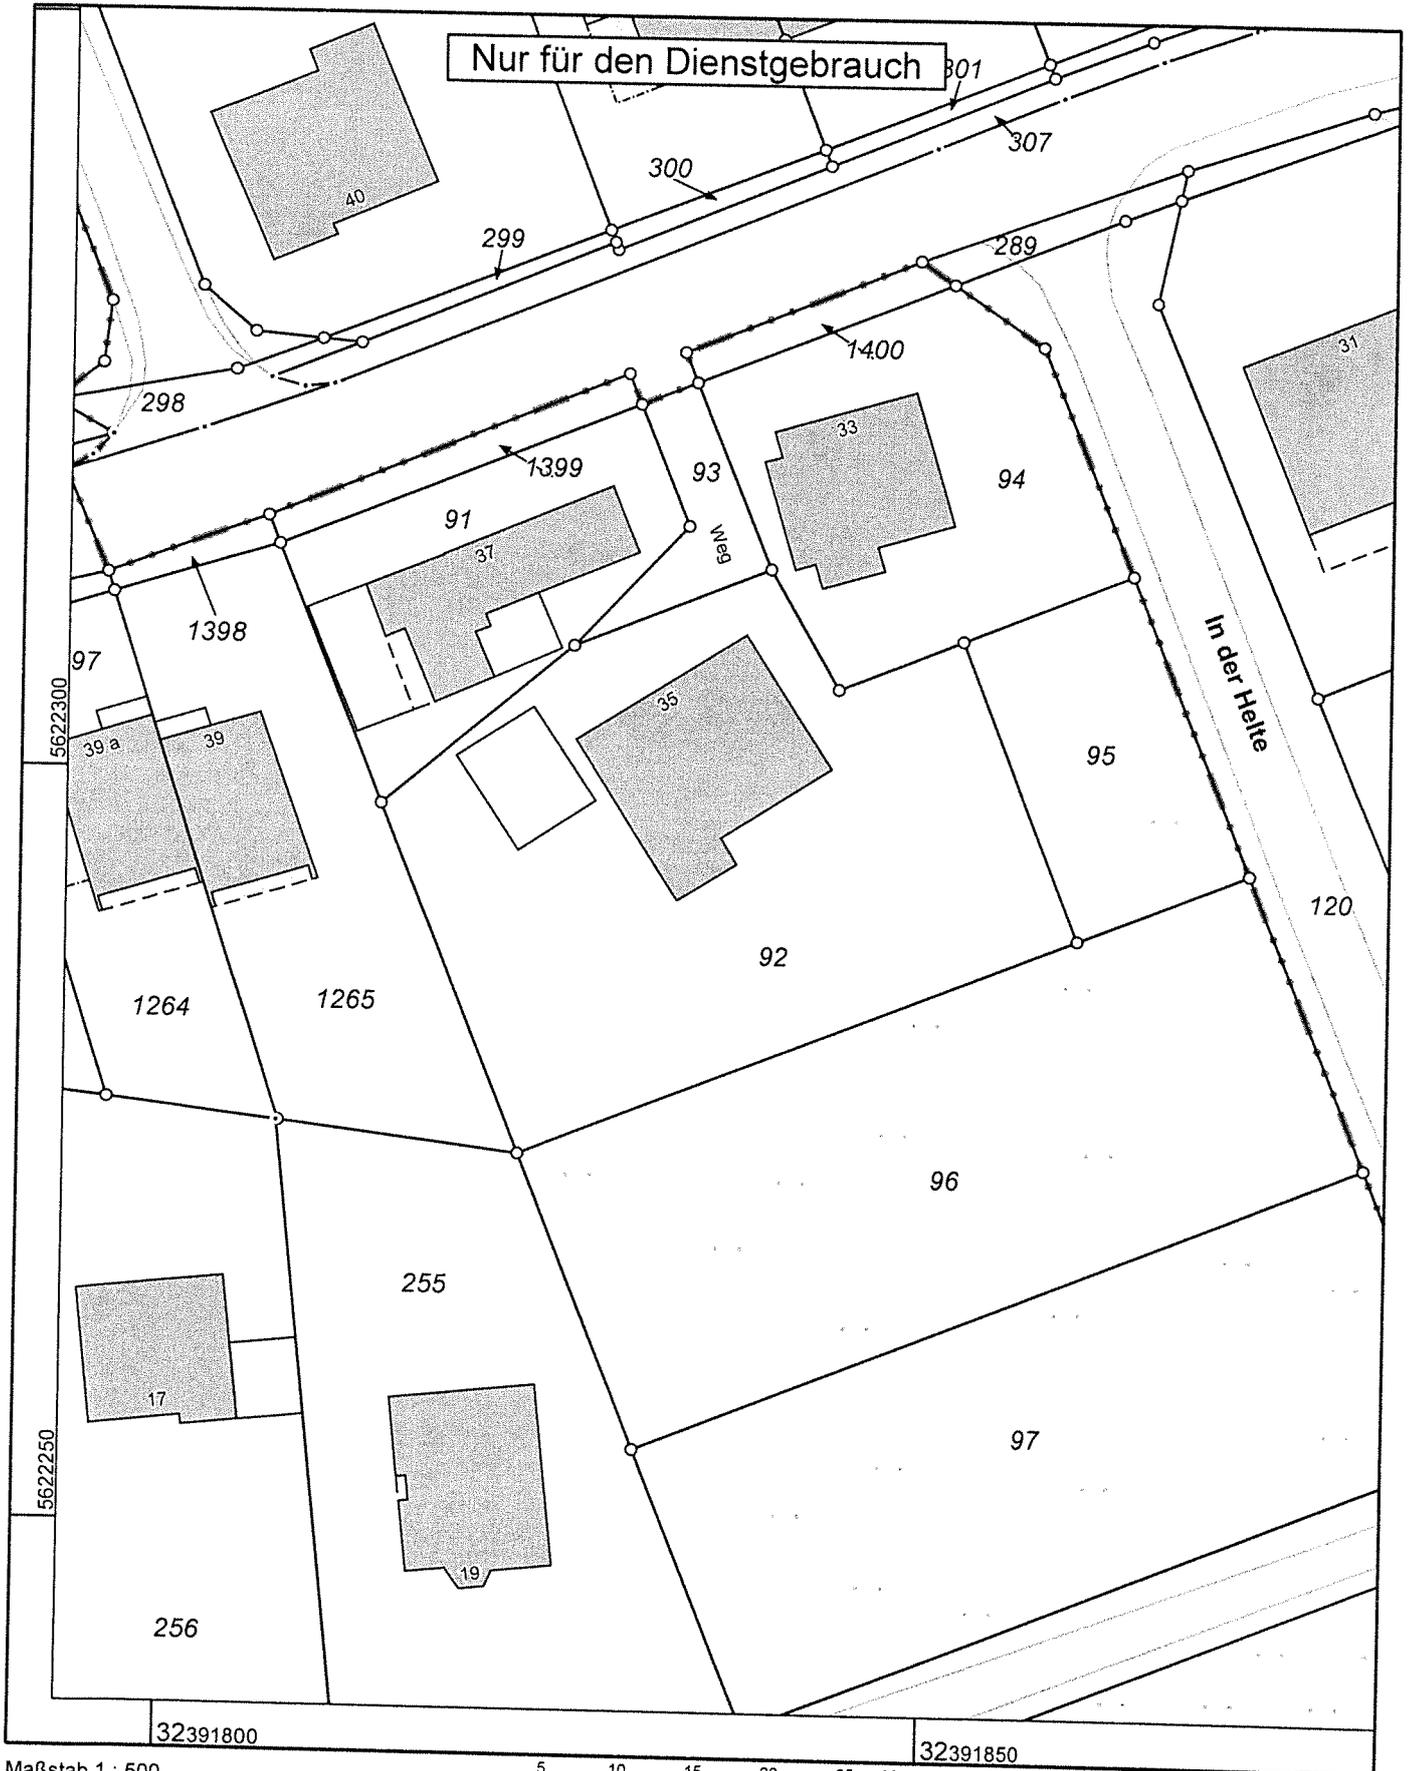

Maßstab 1 : 500

Gefertigt im Auftrag des Rhein-Sieg-Kreises durch: Gemeinde Eitorf - Intern, Markt 1, 53783 Eitorf

© Rhein-Sieg-Kreis