

Anlage 1

Gemeindeverwaltung Eitorf

Markt 1

53783 Eitorf

Beantragung auf Änderung des Bebauungsplans Nr.29, Eitorf- "Siegstraße/ Im Laach"

Flurstück:70, Flur:3.

Sehr geehrte Damen und Herren

Hiermit beantrage ich die Änderung des oben genannten Bebauungsplans, die Änderung würde nach meiner Vorstellung wie folgt aussehen.

Im vorderen Bereich sollen 4 Einfamilienreihenhäuser entstehen mit Stellplatzmöglichkeiten vor der Tür. Die Einfamilienhäuser sollen zwei Vollgeschosse haben.

Im hinteren Bereich des Grundstücks soll ein Mehrparteienhaus entstehen von 5-7 Parteien und ebenfalls Stellplätzen vor der Tür. Das Haus sollte 2-3 Vollgeschosse haben.

An der Bahn entlang mit genügend Abstand sollen Garagen zum Stehen kommen.

Beigefügt ist eine Skizze mit den eingezeichneten Bebauungsflächen.

Mit freundlichen Grüßen

Ullrich



Rhein-Sieg-Kreis
Katasteramt


Kaiser-Wilhelm-Platz 1
53721 Siegburg

Auszug aus dem
Liegenschaftskataster

Flurkarte NRW 1:1000

Flurstück: 70
Flur: 3
Gemarkung: Eitorf
In der Laache, Eitorf

Erstellt: 08.11.2012
Zeichen:

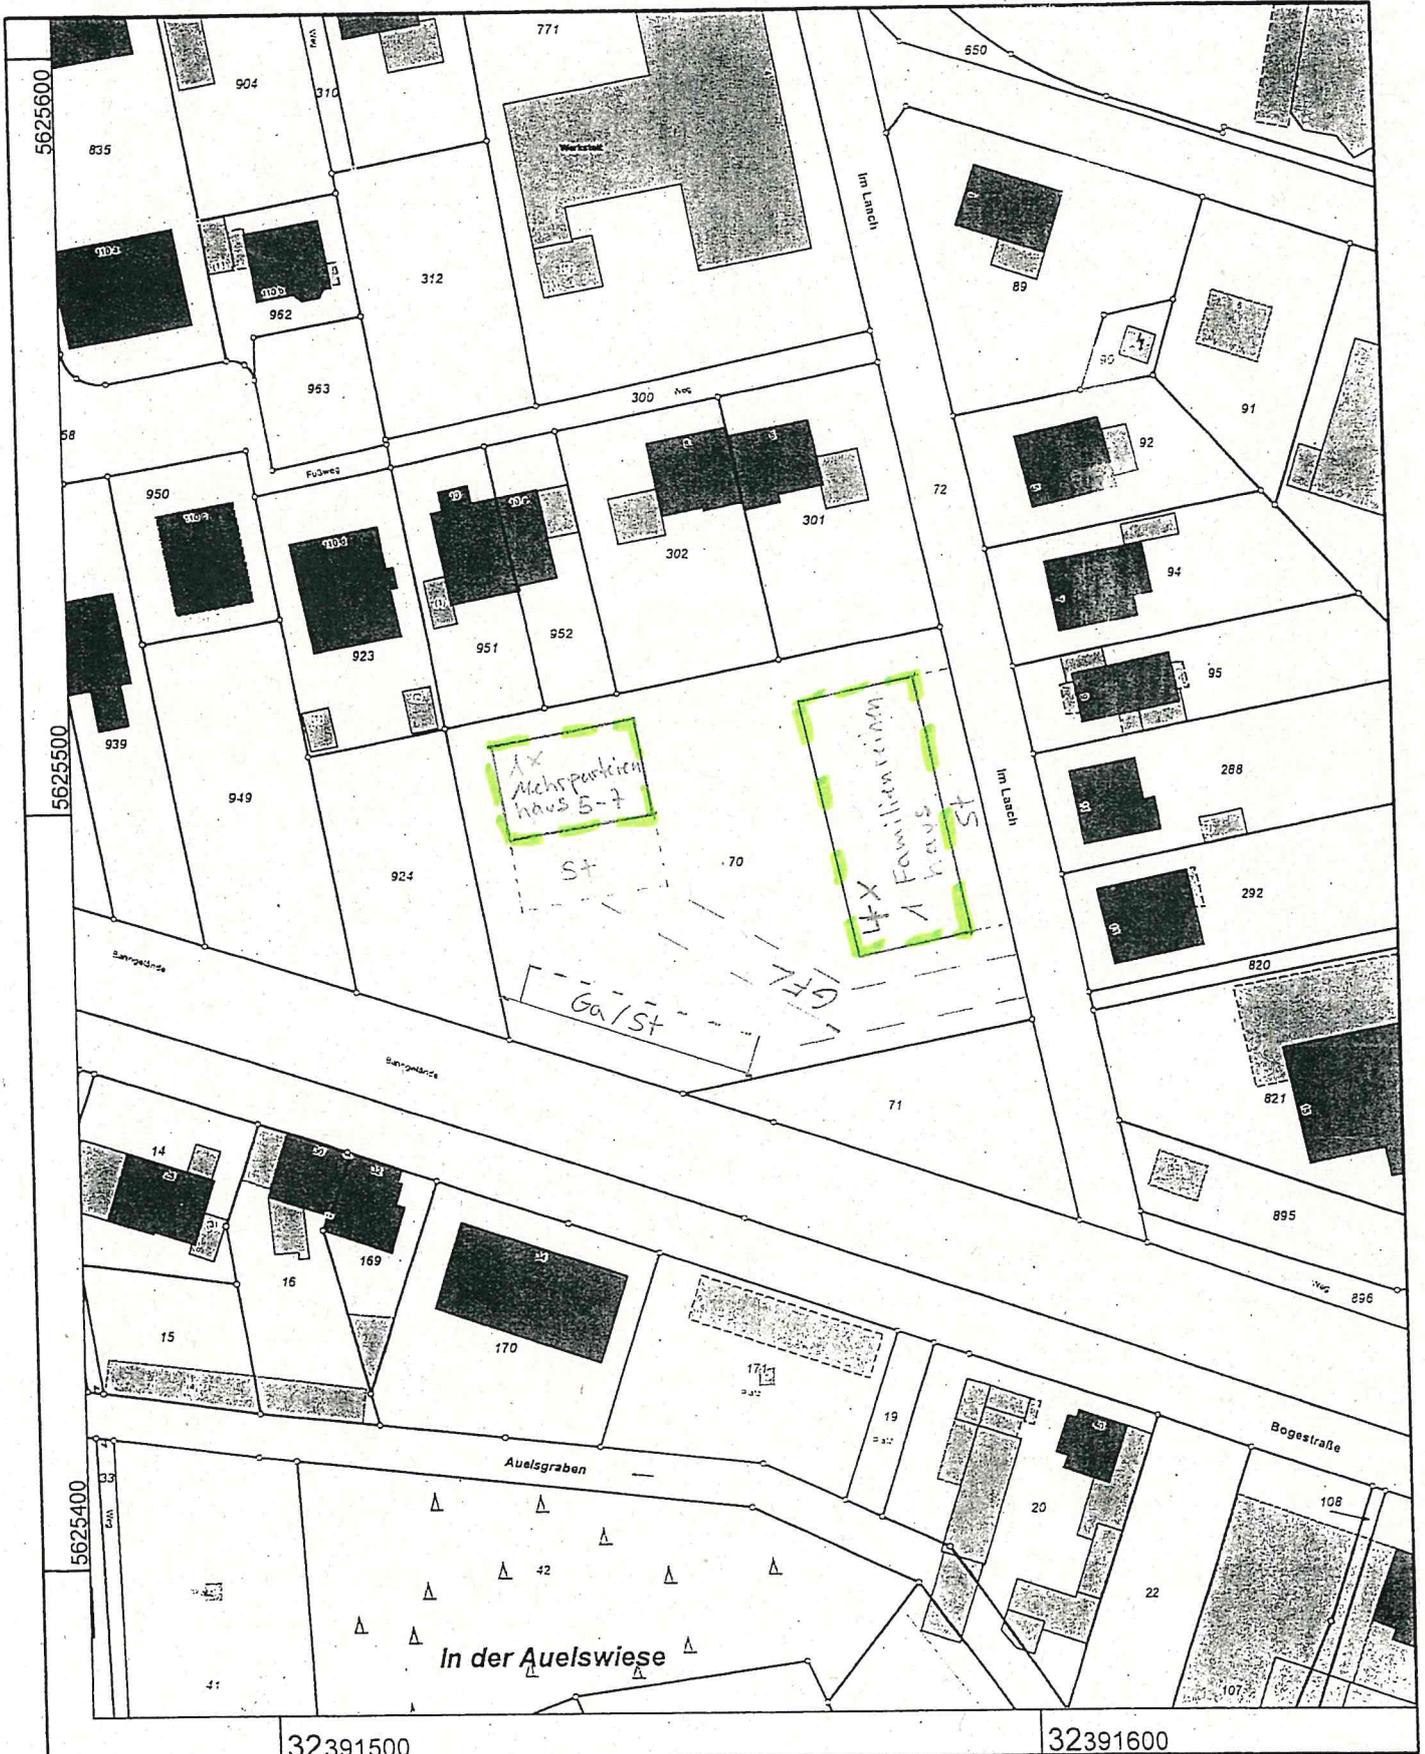

Maßstab 1 : 1000

Gefertigt im Auftrag durch: Gemeinde Eitorf, Markt 1, 53783 Eitorf

© Rhein-Sieg-Kreis