

Anlage 1

An Herrn Bürgermeister Dr. Storch
Gemeine Eitorf

Markt 1
53783 Eitorf

GEMEINDE EITORF			
Eingang			
16.01.20		15-16	
60		/	kt.

**Ortslagensatzung für Eitorf – Bitze: Flur 7 Oben auf dem Bonnenfeld Parzelle 202
Antrag auf Erweiterung der Ortslagenabgrenzung und Bebauung der Parzelle 202**

Sehr geehrter Herr Bürgermeister Dr. Storch,

nach über zehn Jahren, kommen wir heute nach mehreren Anträgen, zur Bebauung der o.a. Parzelle 202 nochmals darauf zurück und stellen erneut einen Antrag auf Erweiterung der Ortslagenabgrenzung.

Die Suche nach einem passenden Baugrundstück, was Lage und Preis für die Bebauung eines Einfamilienhaus (Bungalow) haben wir nach Jahren aufgegeben.

Wir haben unser Haus in Eitorf-Bitze in 2014 verkauft und sind nach Bad Neuenahr gezogen um auf einer Ebene zu wohnen.

Da wir ca. 40 Jahre in Eitorf gewohnt haben befindet sich dort unsere eigentliche Heimat.

Nun kommen wir zu unserem eigentlichen Anliegen, unser Enkel Christoph Kleba hat in 2019 geheiratet und wohnt mit seiner Frau Mareike Kleba in Eitorf Auf dem Erlenberg 16a.

Unser Enkel und seine Frau sind auf der Suche nach einem bezahlbaren Haus in Eitorf. Alle Bemühungen waren bis heute erfolglos.

In einem Gespräch kamen wir auf den Gedanken in Bitze, wo wir das Grundstück, Parzelle 202 besitzen, nochmals einen Antrag zu stellen, da dieses Grundstück eine ausreichende Größe hat um zwei Einfamilienhäuser darauf zu errichten.

Es hätte für uns viele Vorteile, wir kämen wieder nach Eitorf zurück, könnten auf einer Ebene wohnen, unser Enkel mit seiner Ehefrau könnten in Eitorf bleiben und wir hätten durch deren Nachbarschaft eine gemeinsame Zukunft.

Die erforderlichen Anschlüsse wie Wasser, Abwasser, Strom, Gas und Telefon sind bereits bis zur Nachbarparzelle 201 vorhanden. Eine Verlängerung bis zur Parzelle 202 wäre ohne große Kosten möglich, die wir selbstverständlich übernehmen

Wir bitten Sie unser Anliegen zu prüfen, Erweiterung der Ortslagenabgrenzung Flur 7 Parzelle 202 zu befürworten und verbleiben mit freundlichen Grüßen



Rhein-Sieg-Kreis
Katasteramt

Kaiser-Wilhelm-Platz 1
53721 Siegburg


Zu Anlage 1

Auszug aus dem Liegenschaftskataster

Flurkarte NRW 1:2000

Flurstück: 201
Flur: 12
Gemarkung: Eitorf
Zum Bonnenfeld 24, Eitorf

Erstellt: 06.02.2020
Zeichen:

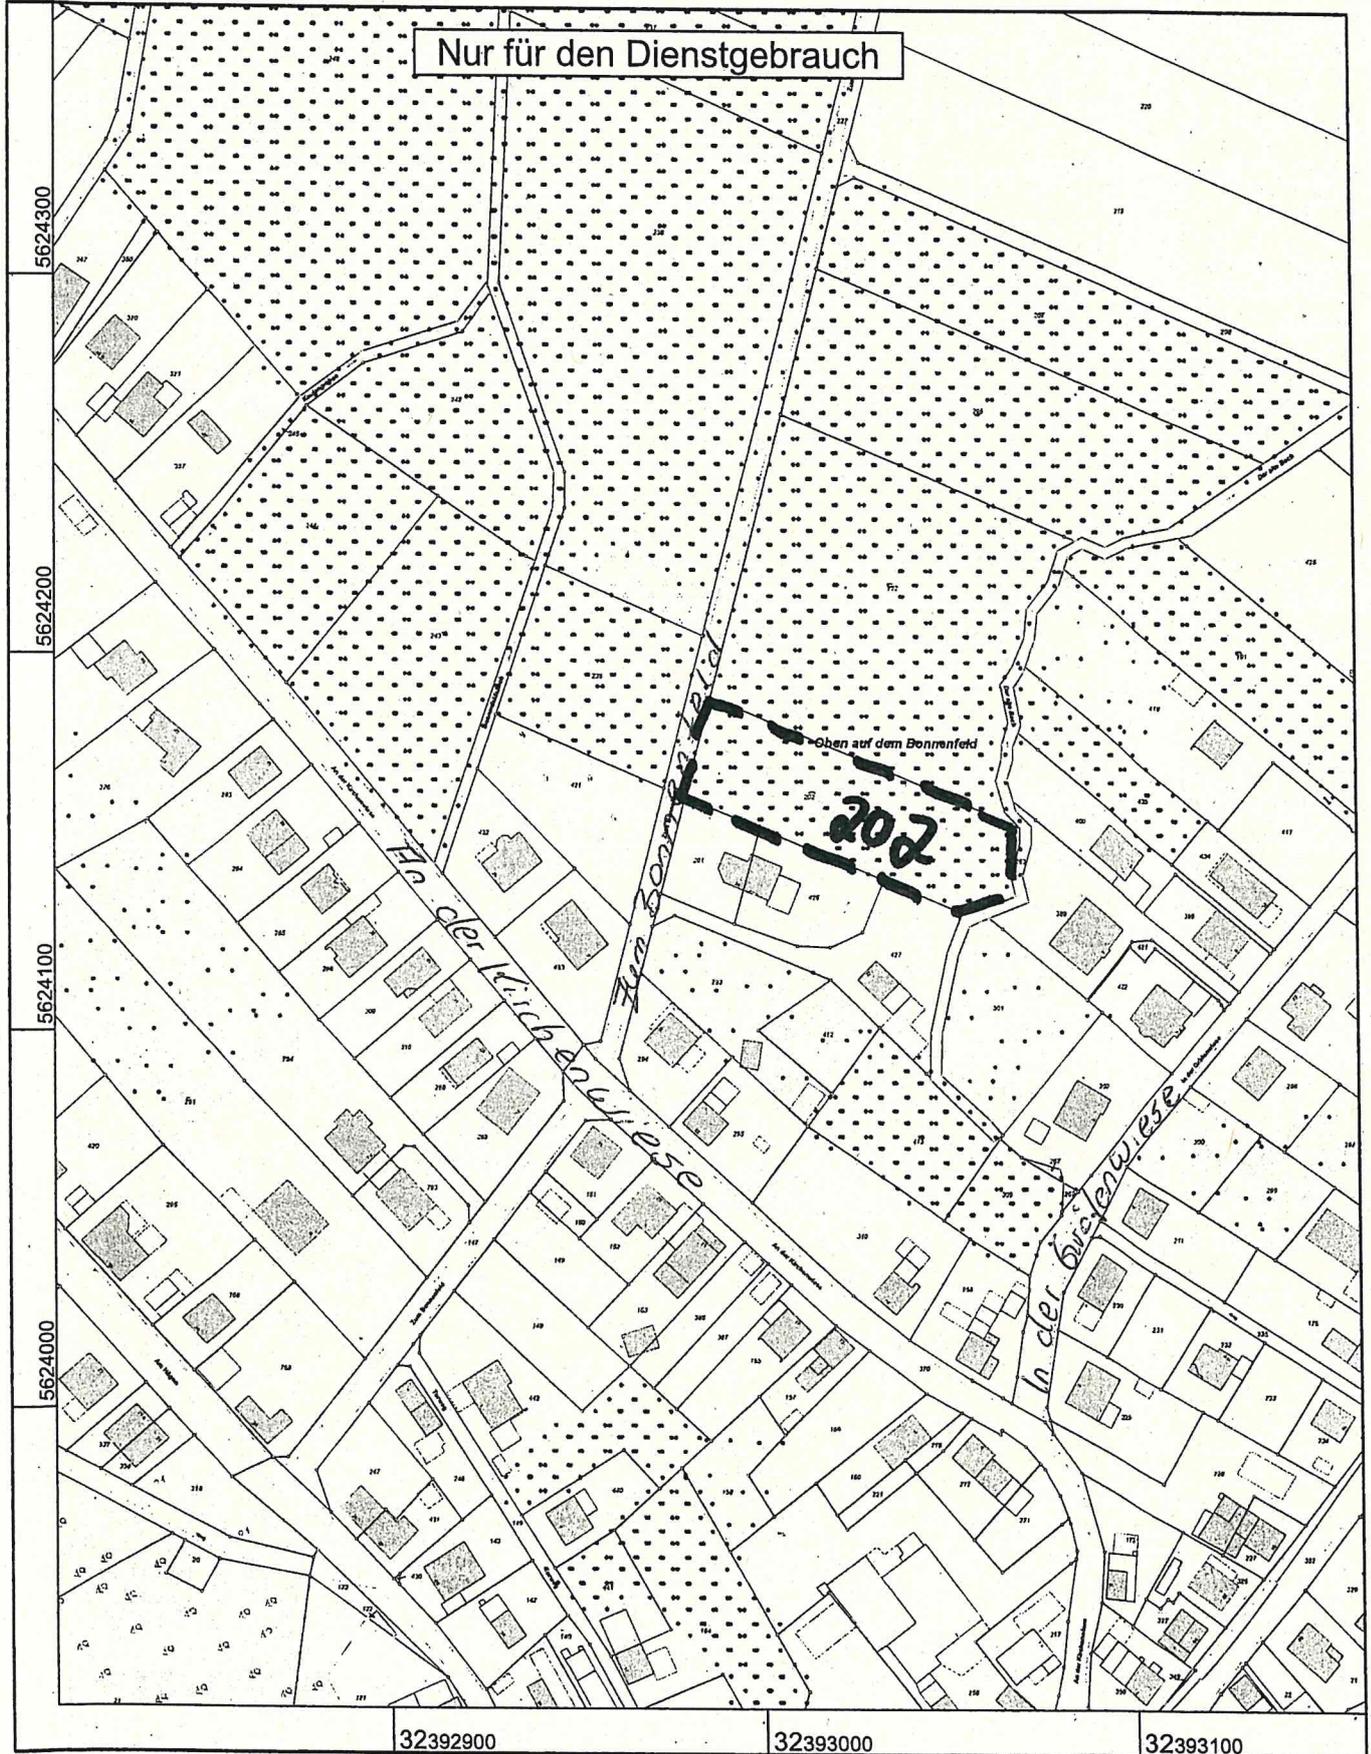

Maßstab 1 : 2000

Gefertigt im Auftrag des Rhein-Sieg-Kreises durch: Gemeinde Eitorf, Markt 1, 53783 Eitorf

© Rhein-Sieg-Kreis