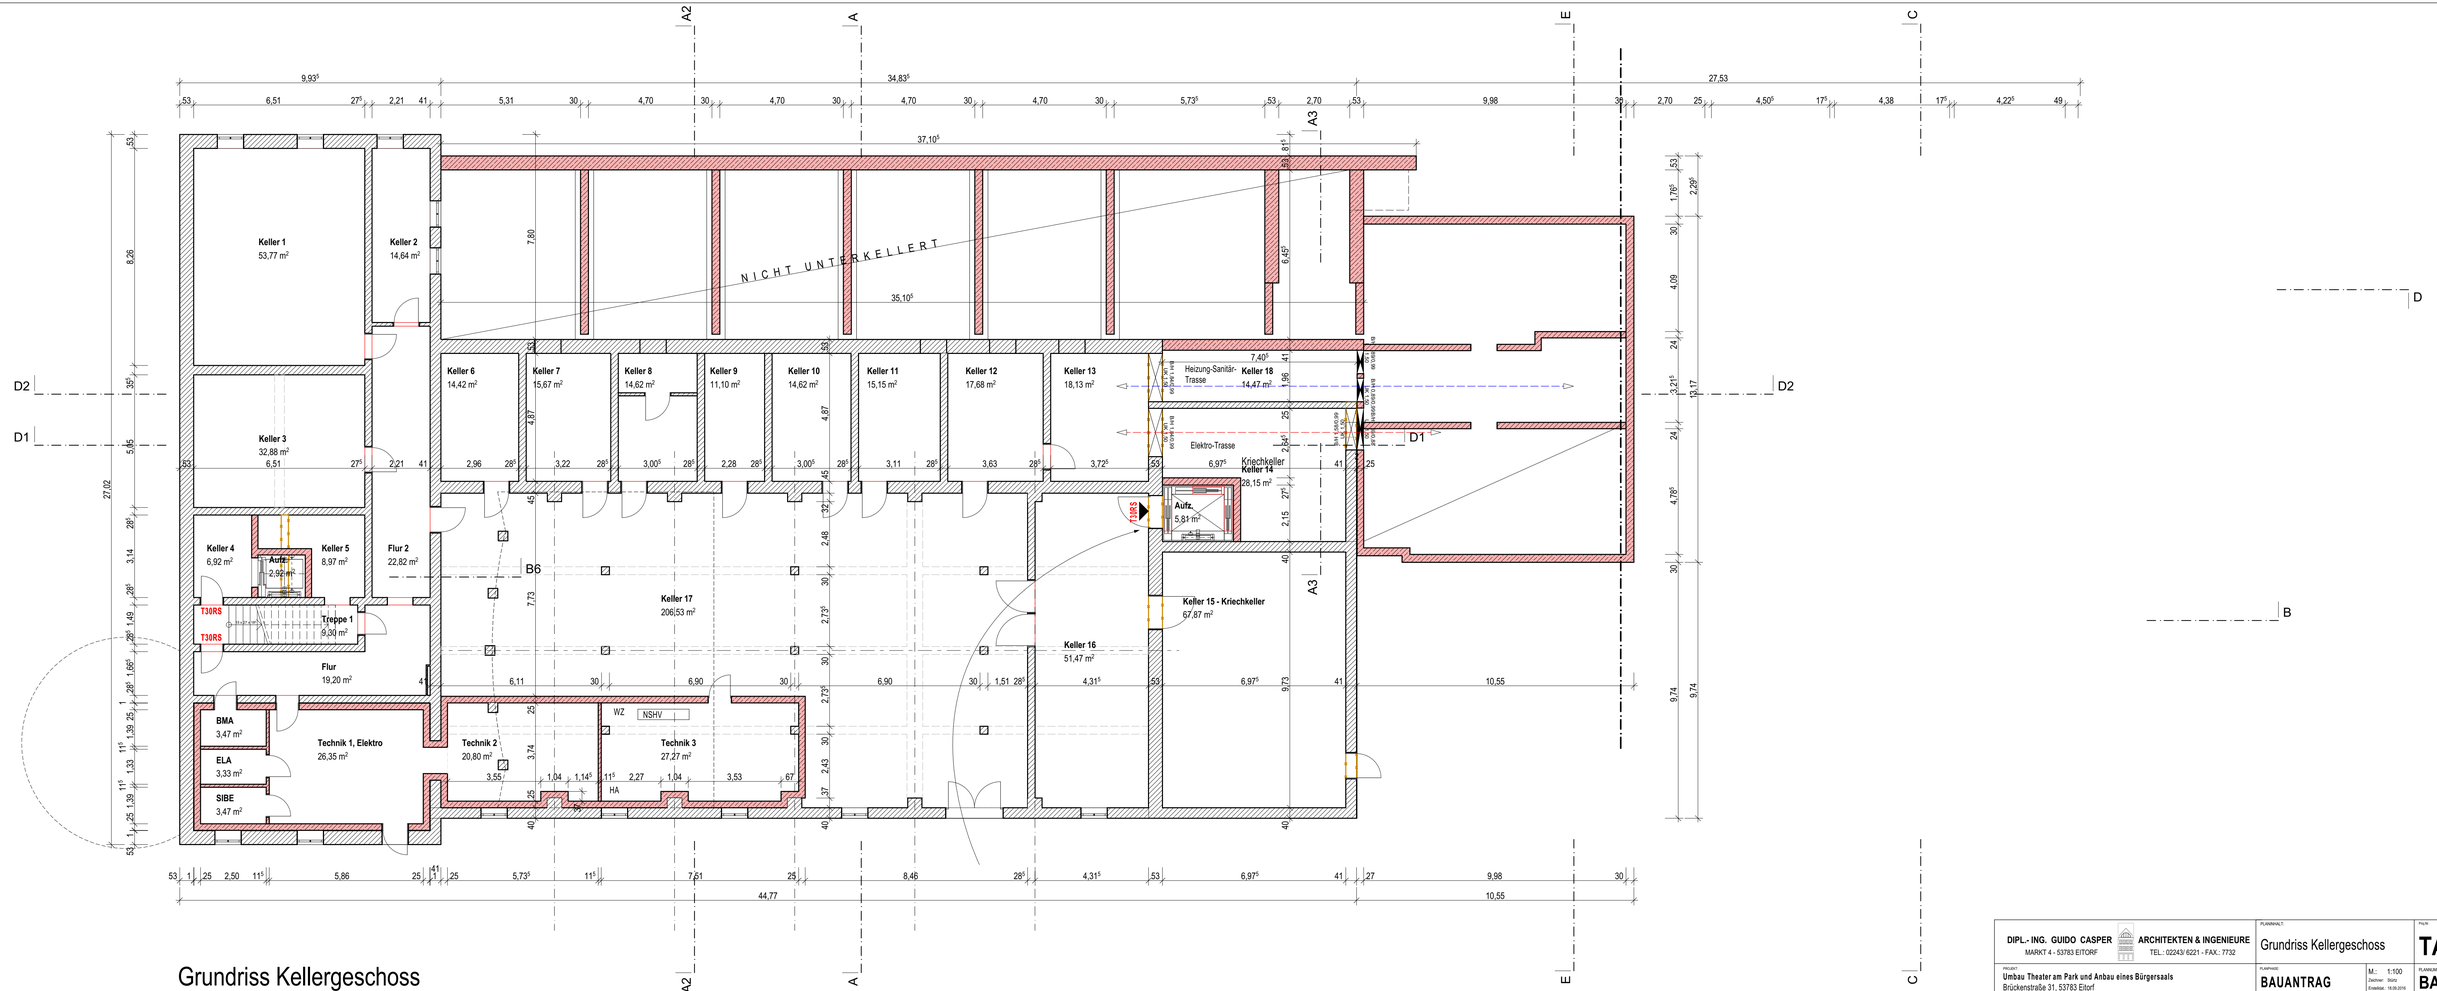


Grundriss Kellergeschoss

DIPL.- ING. GUIDO CASPER MARKT 4 - 53783 EITORF	ARCHITEKTEN & INGENIEURE TEL.: 02243/ 6221 - FAX.: 7732	PLANINHALT: Grundriss Kellergeschoss PLAN: TAP
PROJEKT: Umbau Theater am Park und Anbau eines Bürgersaals Brückenstraße 31, 53783 Eitorf	PLANPHASE: BAUANTRAG	M.: 1:100 Zeichner: Story Erstellt: 18.09.2016 PLANNUMMER: BA-01
BAUHERR: Gemeinde Eitorf, Markt 1, 53783 Eitorf		
DER BAUHERR:	DER ARCHITEKT:	

INDEX	DATUM	ÄNDERUNG
F	04.11.2017	Die Planung reduziert und in zwei Bauabschnitte umgeplant
G	11.05.2018	Bestuhlung umgeplant
H	05.12.2018	Brandschutzvorgaben eingetragen
I	11.07.2019	Die Technikräume im Keller n. Brandschutzvorgaben geändert
J	31.07.2019	Pläne nach Besprechung v. 30.07.2019 angepasst

I:\Casper-pc\cl\DATEN CASPER\Theater am Park 2018\CAD\Bauantrag TAP\Theater am Park_Bauantrag AC23.pln