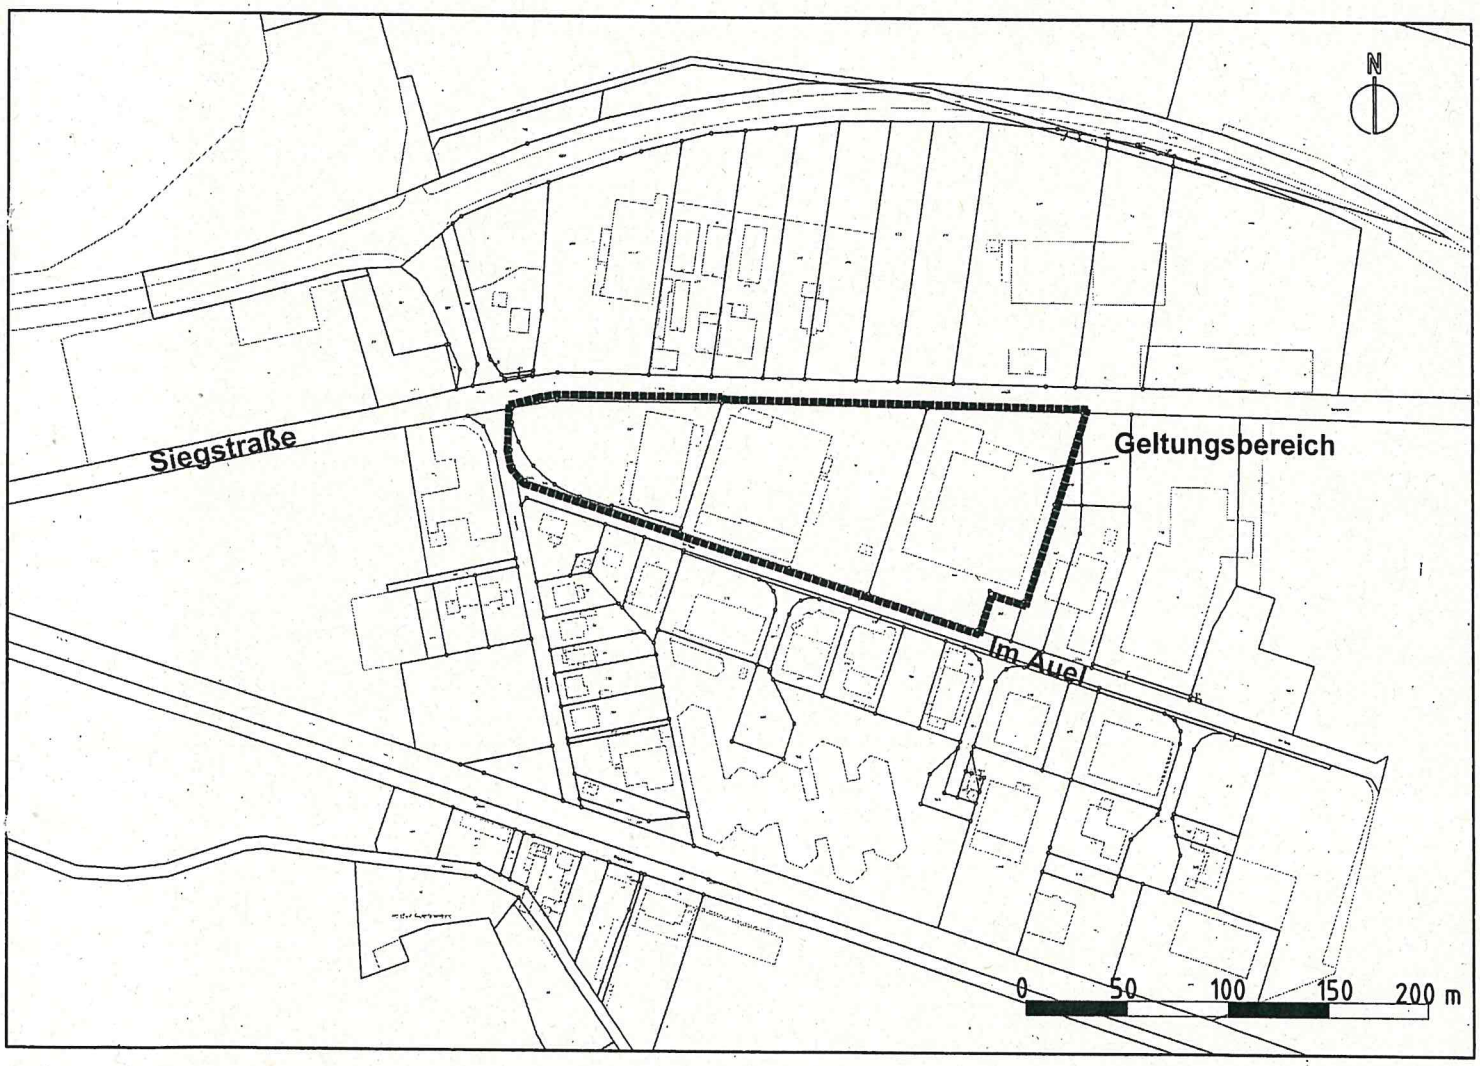Anlage 1