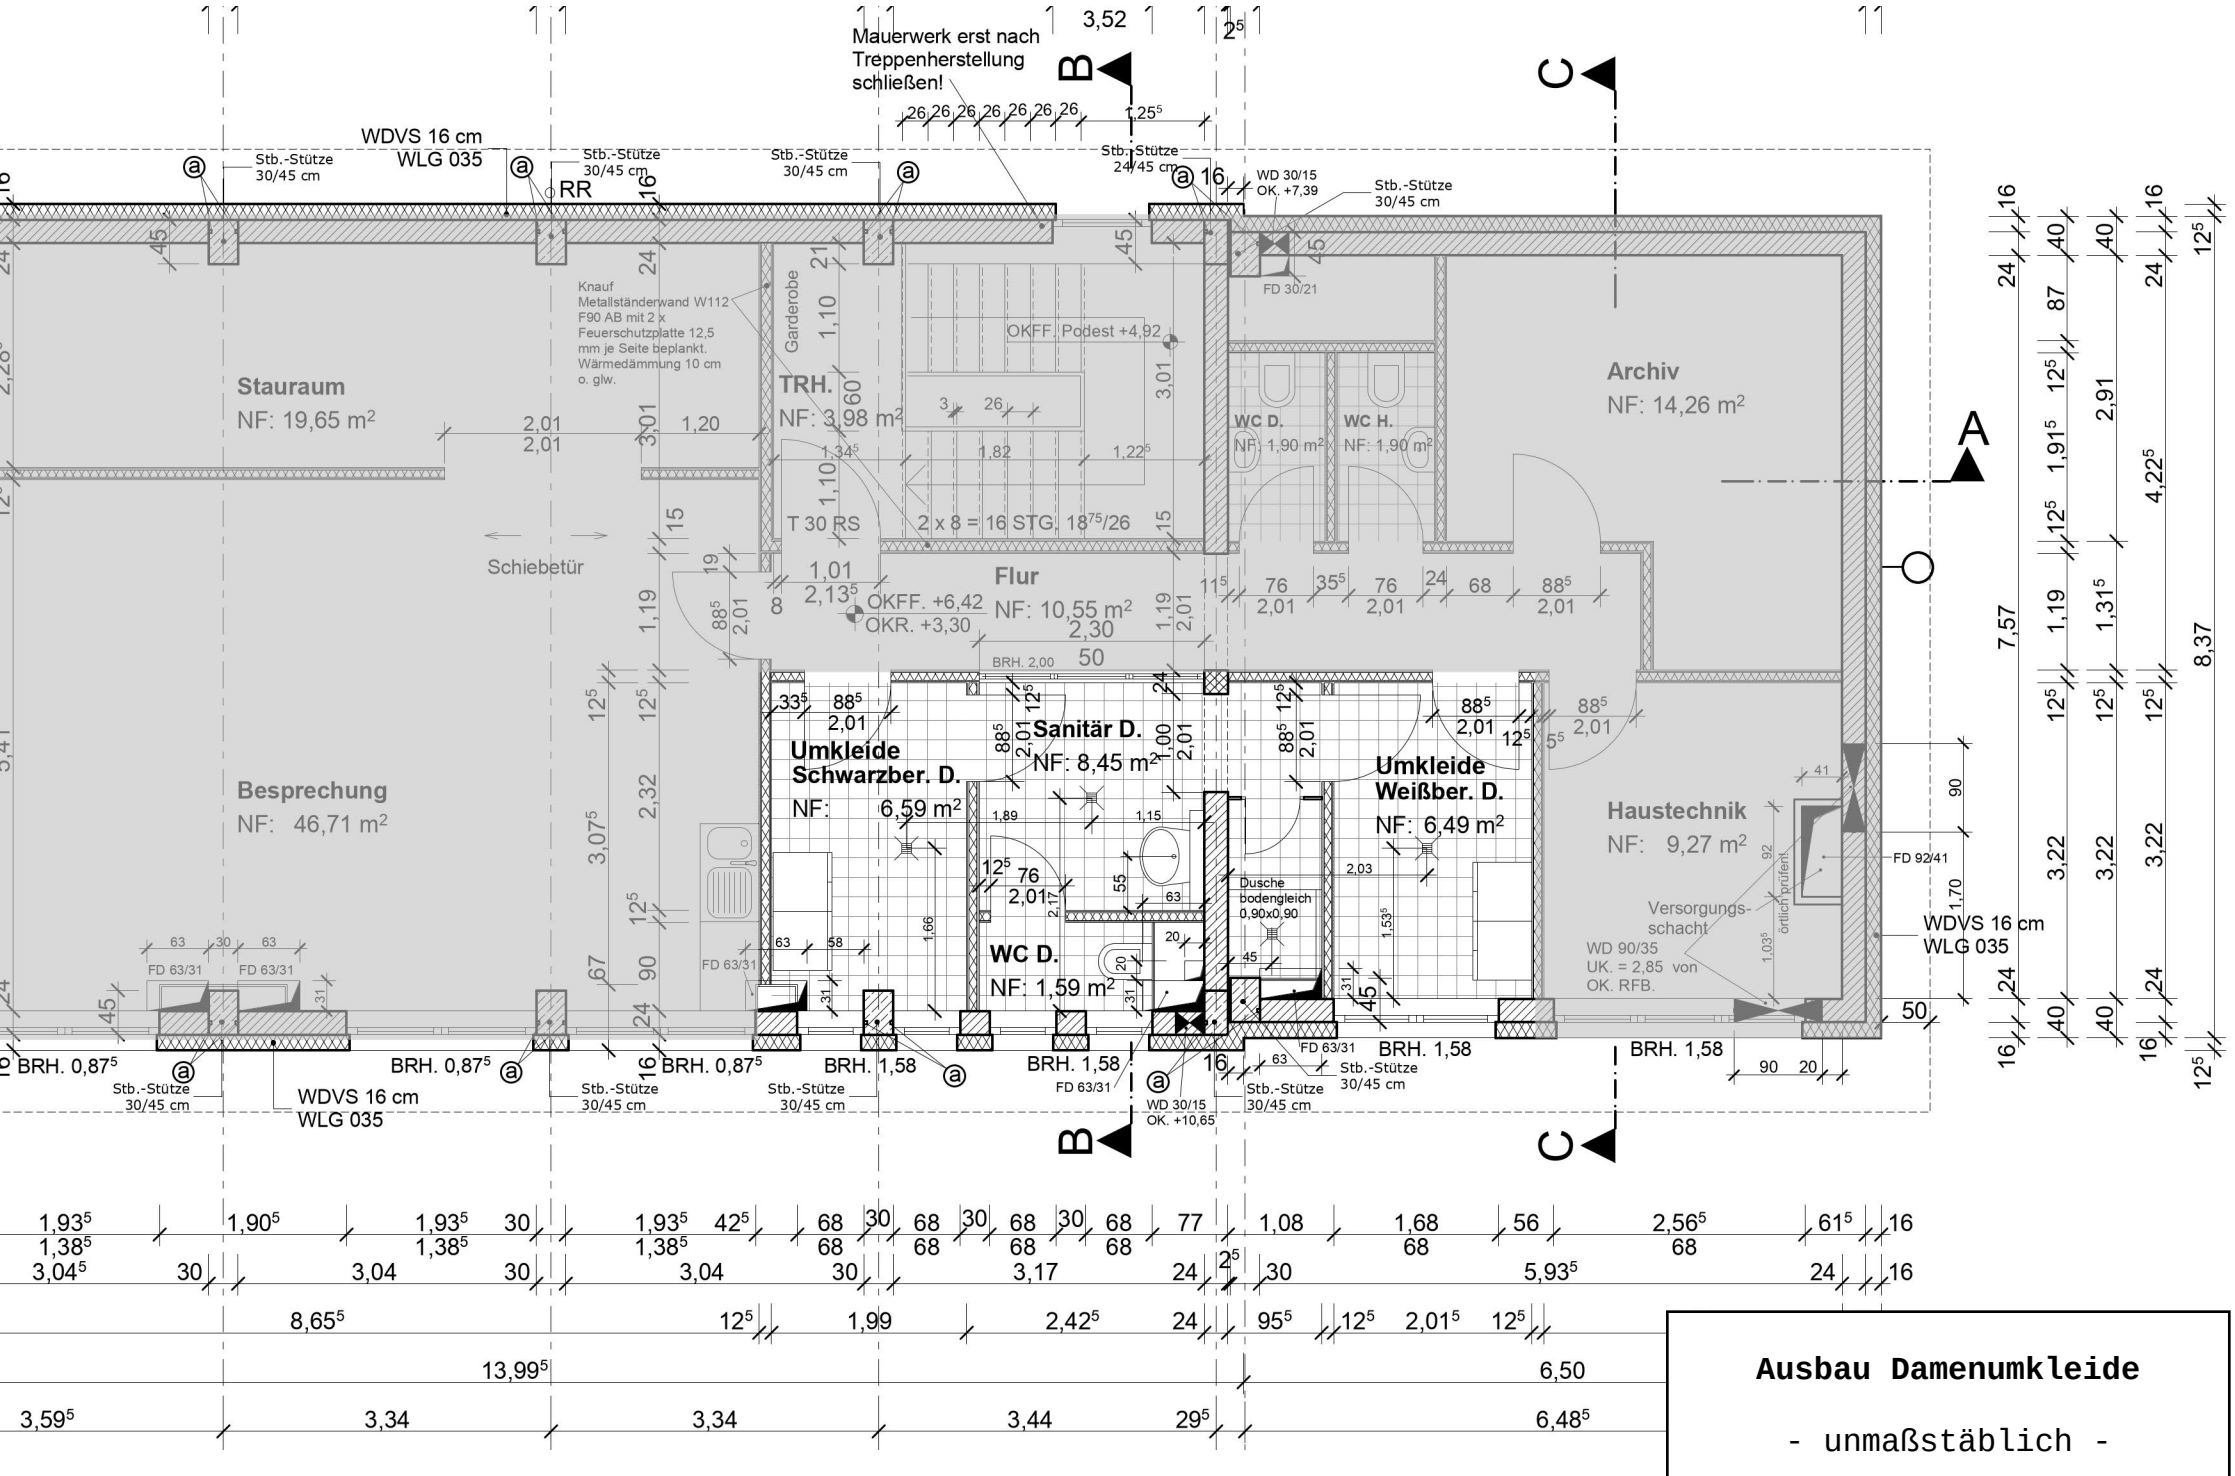

Ausbau Damenumkleide

- unmaßstäblich -