
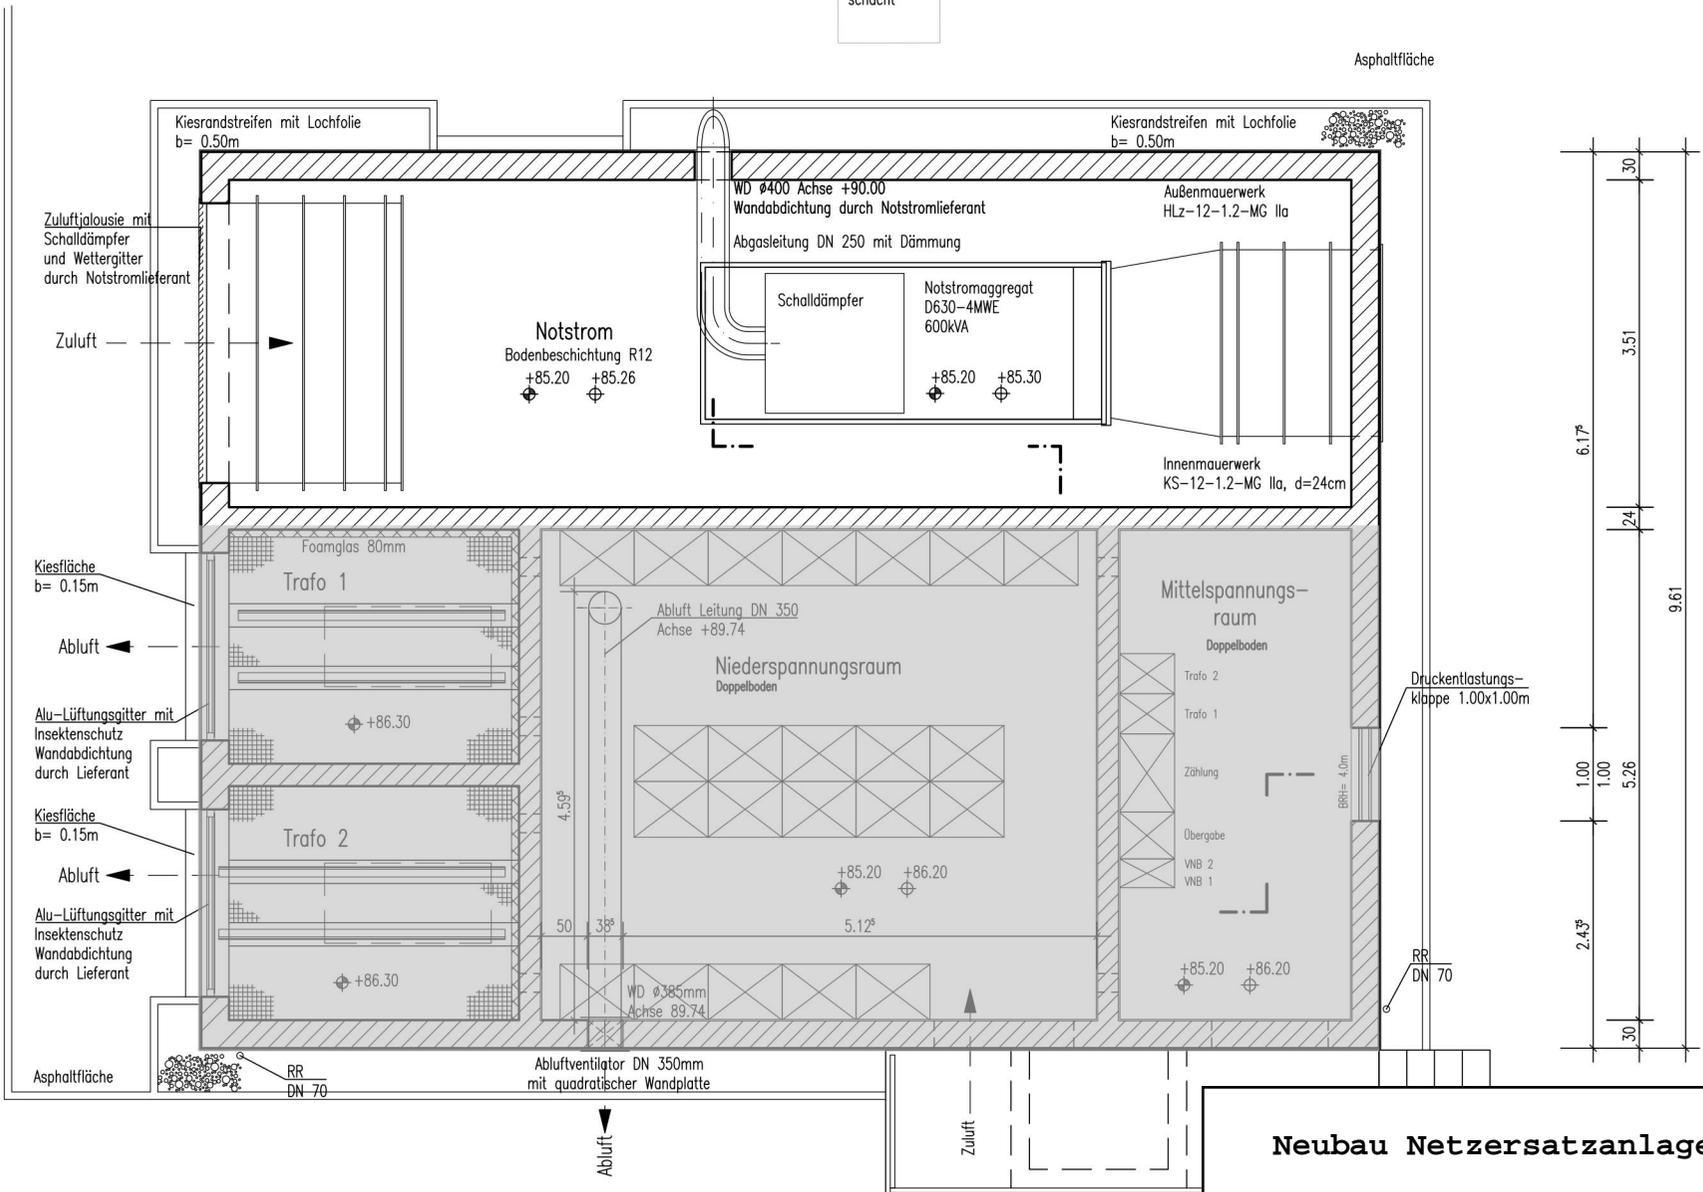


vorh. Kabelschacht

Asphaltfläche

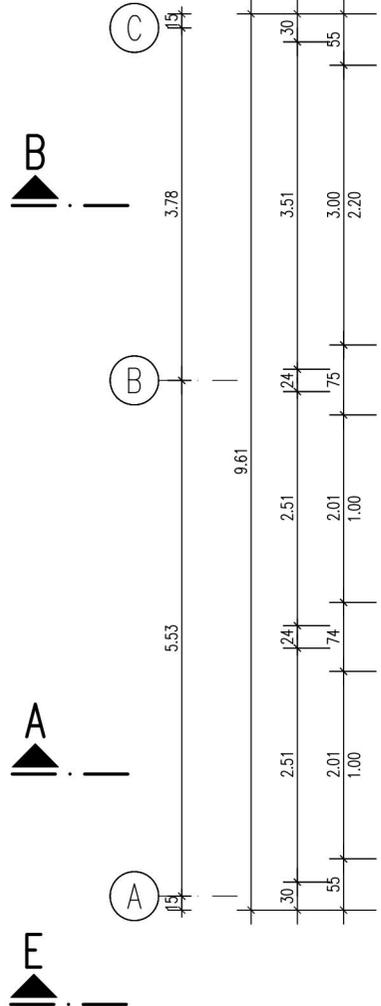

**Neubau Netzersatzanlage**  
- unmaßstäblich -