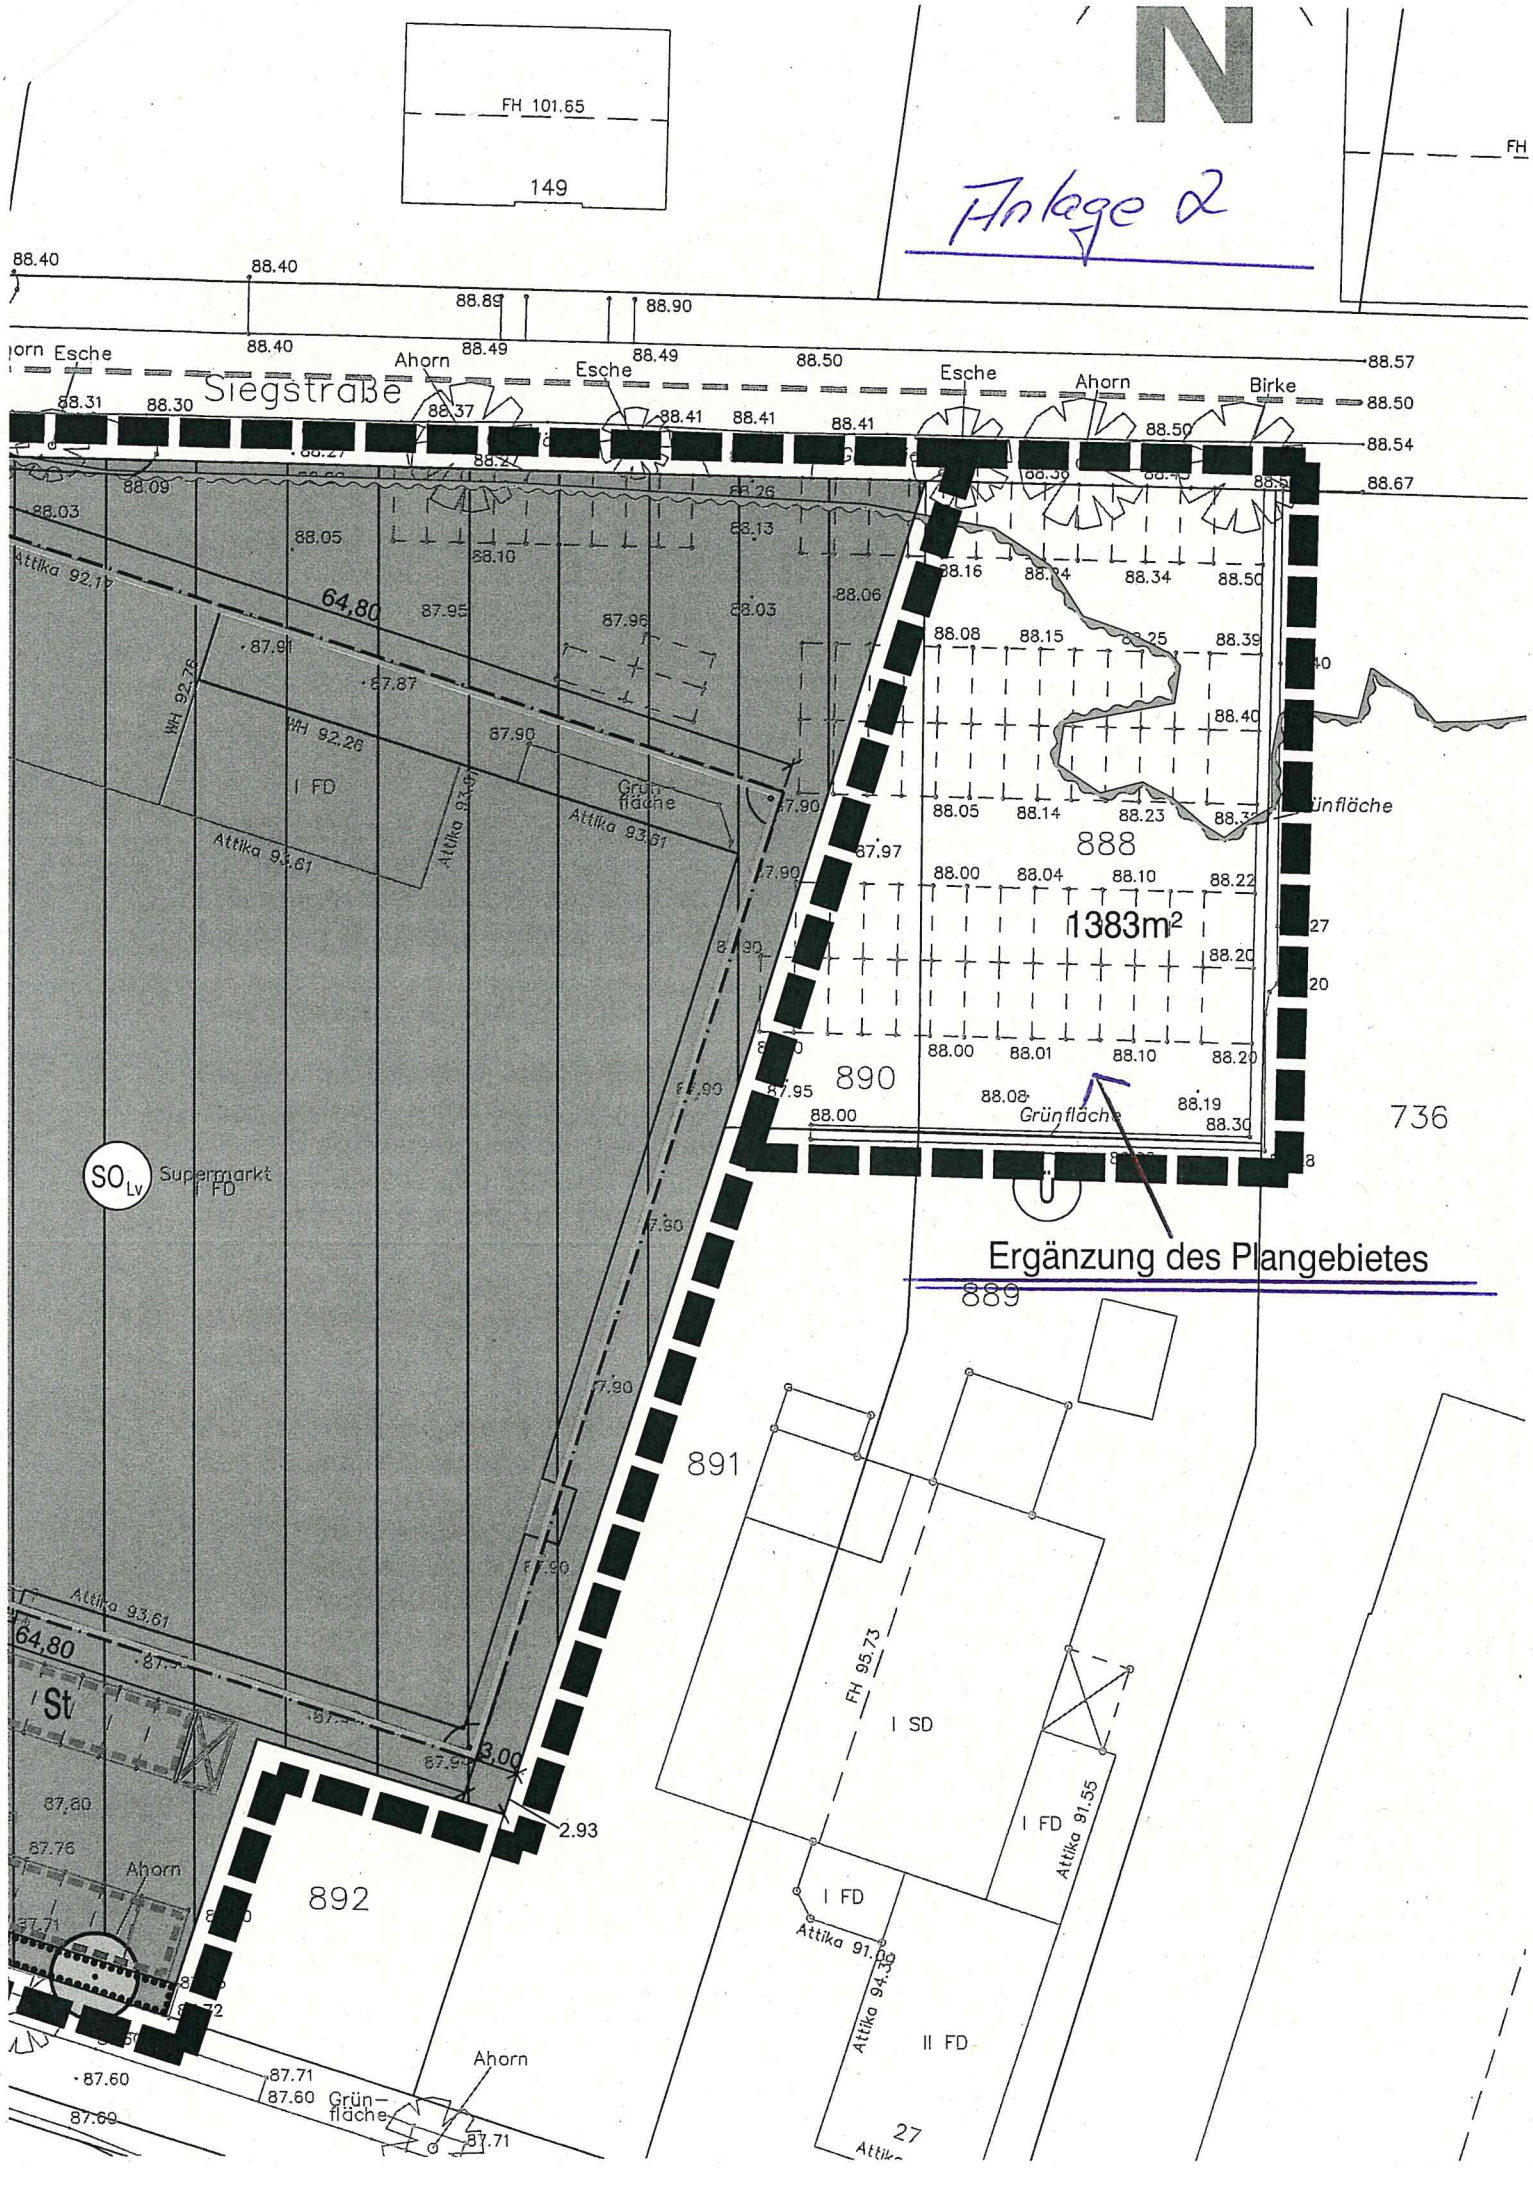

N
Anlage 2
FH 101.65
149
Siegstraße
Esche
Ahorn
Esche
Esche
Ahorn
Birke
64,80
I FD
Grün-
fläche
Attika 93,61
888
1383m²
890
736
SO Lv
Supermarkt
I FD
Ergänzung des Plangebietes
889
891
I SD
FH 95,73
I FD
Attika 91,55
I FD
Attika 91,09
Attika 94,39
II FD
892
Ahorn
Grün-
fläche
Ahorn
27