
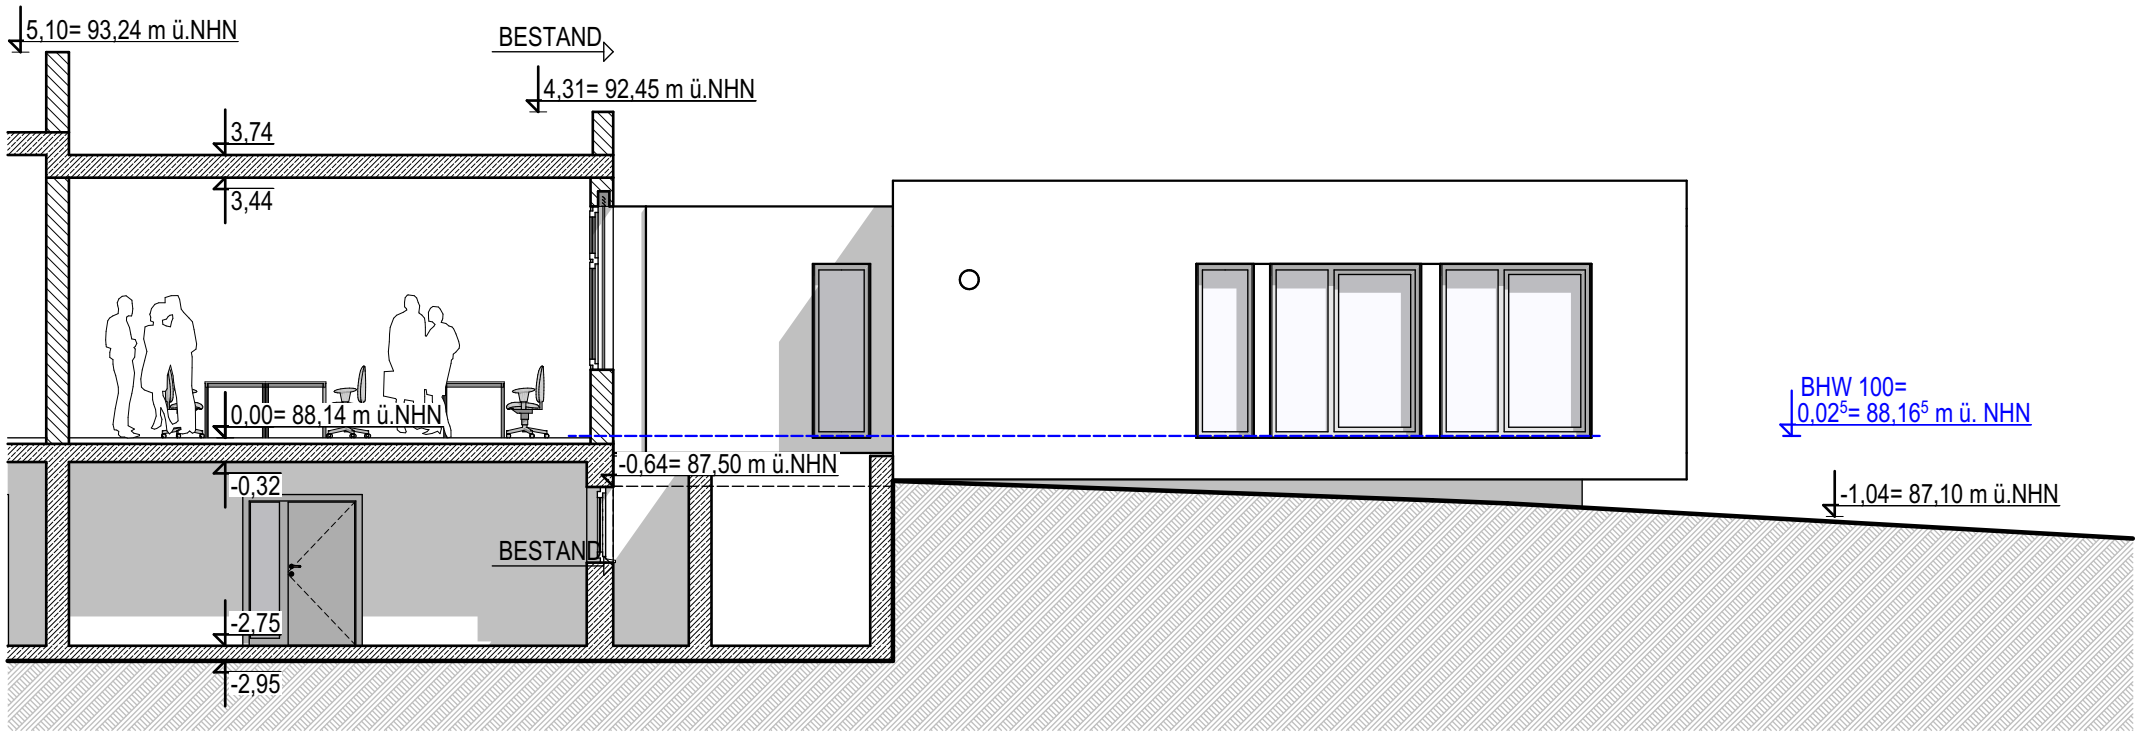


D:\OneDrive - Casper Architekturbüro\DATEN CASPER\Hauptschule Eitorf\Bauantrag Lehrer-Container\HSE_Hauptschule Eitorf_Entwurf NEU.pln

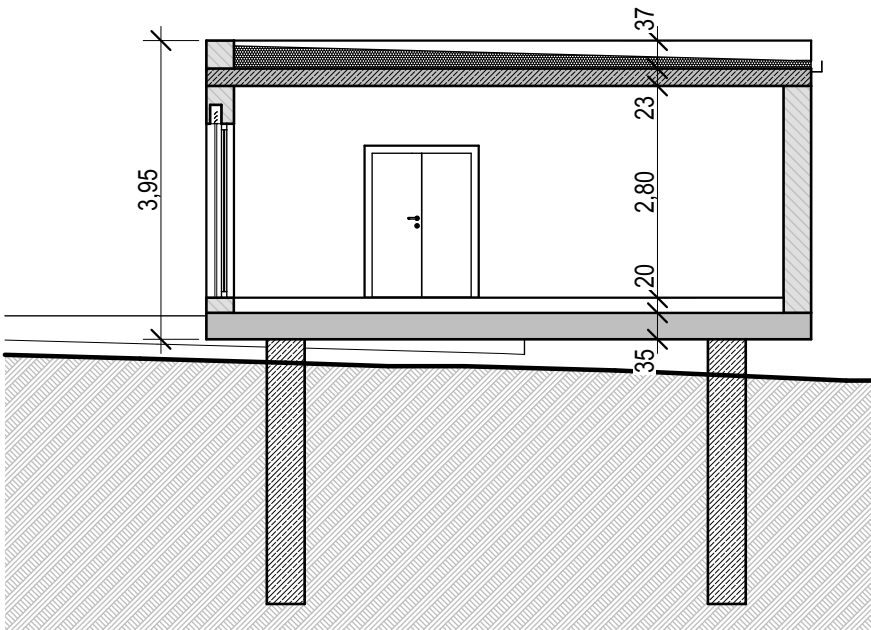

Projekt: Anbau von mobilen Raum-Container
für Lehrerzimmer - Sekundarschule Eitorf
Brückenstr. 60 - 53783 Eitorf

Bauherr: Gemeinde Eitorf
Markt 1 - 53783 Eitorf - 02243/89-0

ARCHITEKTUR - & INGENIEURBÜRO
DIPL.-ING. - ARCHITEKT GUIDO CASPER
MARKT 4 - 53783 EITOLF - 02243/ 6221 - FAX.: 7732

Datum:
Maßstab: 1:100

100-05
Schnitt - Ansicht