

Anlage 2


Darstellungen des rechtswirksamen Flächennutzungsplans



Erläuterung der Planzeichen

- Für die Bebauung vorgesehene Flächen
§ 5 Abs. 2 Nr. 1 BauGB
- W** Wohnbauflächen
§ 1 Abs. 1 Nr. 1 BauNVO
 - M** Gemischte Bauflächen
§ 1 Abs. 1 Nr. 2 BauNVO
- Flächen für die Ausstattung des Gemeindegebietes
§ 5 Abs. 2 Nr. 2 BauGB
- Flächen für den überörtlichen Verkehr
§ 5 Abs. 2 Nr. 3 und Abs. 4 BauGB
 - Flächen für die Landwirtschaft
§ 5 Abs. 2 Nr. 9 BauGB
 - N** Nachrichtliche Übernahmen
§ 5 Abs. 4 BauGB
- Grenzen des Landschaftsschutzgebietes
§ 5 Abs. 4 BauGB
- Sonstige Planzeichen
- Rauml. Geltungsbereichs der Änderung des Flächennutzungsplans

Darstellungen des Entwurfs zur Änderung des Flächennutzungsplans

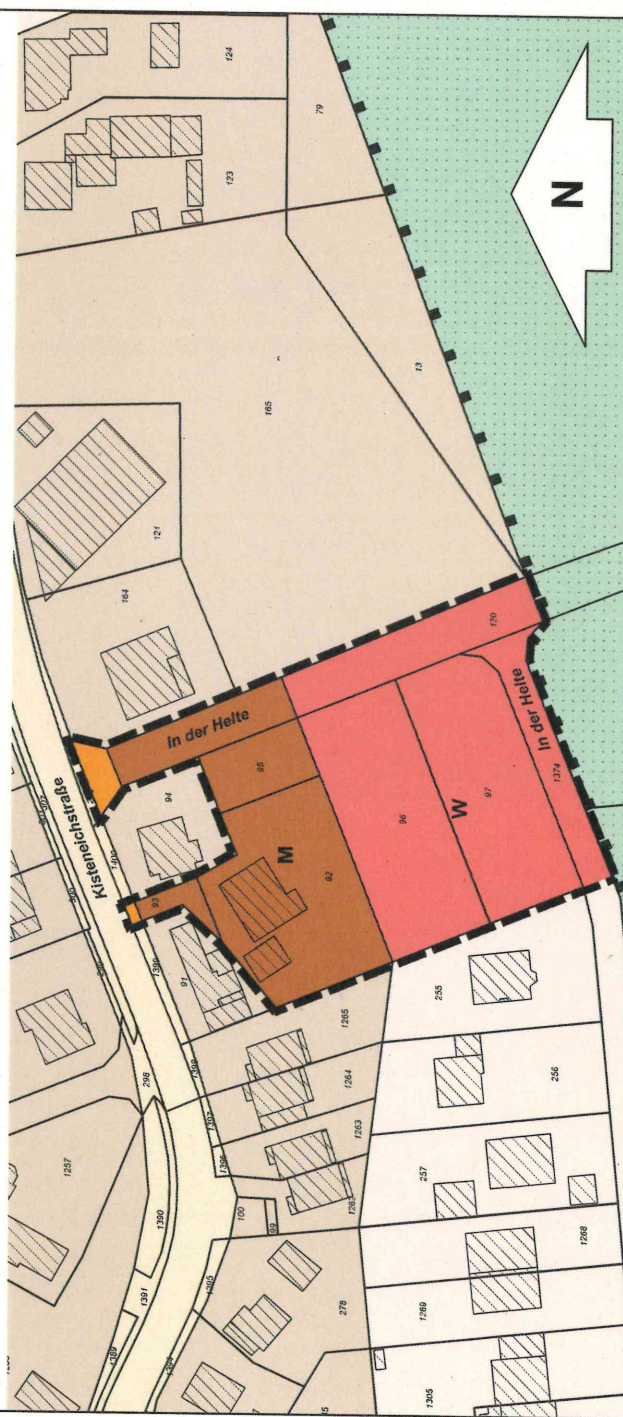

Änderung des Flächennutzungsplans der Gemeinde Eitorf

Vorentwurf Maßstab M 1:1000

Planungsstand 07.01.2021

Planverfasser:



ARCHITEKTUR + STÄDTBAU
Erika Grobe - Kunz u. Lars O. Grobe GbR
Mühlheimer Straße 7 - 53804 Bad Honnef
Tel.: 02224 - 940983 Fax: 02224 - 940984
info@grobe-kunz.de www.grobe-kunz.de