


PROJET	KIRCHE HARMONIE
BEZEICHNUNG	SÜD-OST ANSICHT

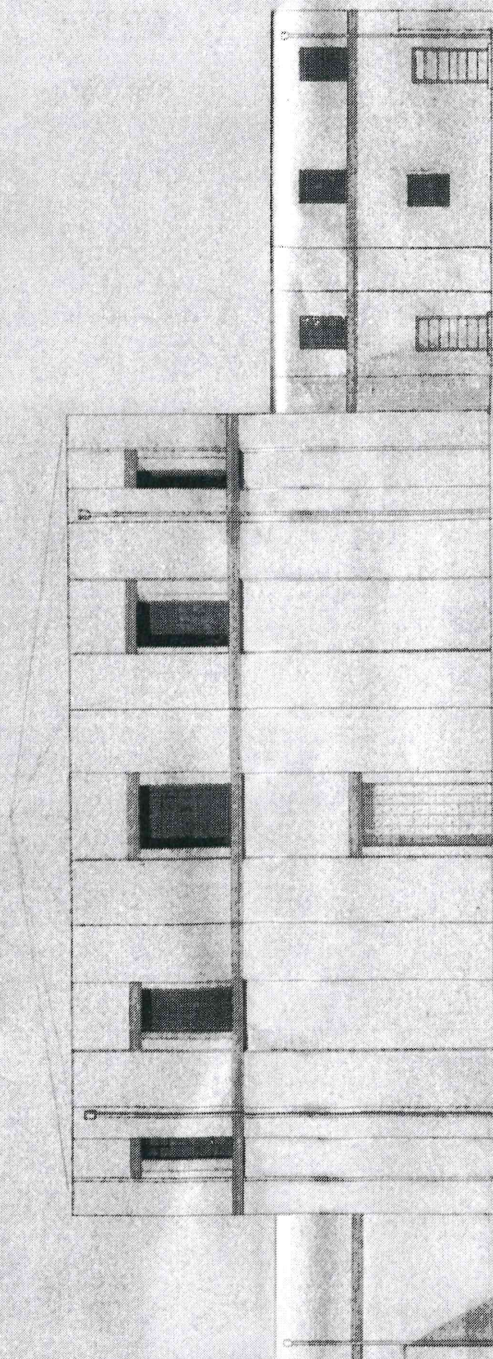

IN STATISCHER HINSICHT GEPRÜFT
 Prof. Nr. 501 des Prüfverzeichnisses 1966
 ESSEN, den 22.6.1966
 PRÜFINGENIEUR FÜR BAUSTATIK gemäß Verordnung vom 19. Juli 1962
 (GV. NW. S. 470) für die Prüfungen
 Stahlbau, Stein-, Beton- u. Stahlbetonbau, Holzbau

W. Müller
 DR.-ING. P. V. MÜLLER


4300 Essen, Wittenbergstr. 10, Tel. 77 40 33

EITORF DEN

BAUHERR

PROJEKT	BLATTGRÖSSE	LPD. NUMMER
KIRCHE HARMONIE	DIN A 1	29A
BEZEICHNUNG	MASSTAB	ERSATZ FÜR
SÜD-OST ANSICHT	1 : 100	29
ARCHITEKT HANS LOB SIEGBURG	GEPRÜFT	GEFÄNDERT
<i>H. Lob</i> AM YAHNENHOF 433	DATUM 13.5.66	GEZEICHNET *
	BAUHERR	BAULEITUNG

PROJEKT	KIRCHE HARMONIE
BELICHTUNG	NORD - WEST ANSICHT

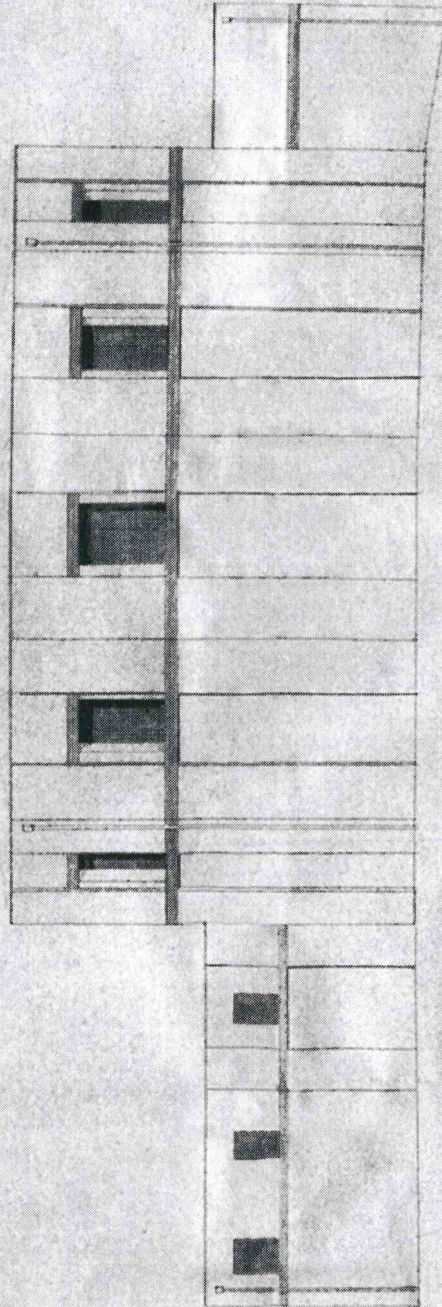

IN STATISCHER HINSICHT GEPRÜFT
 Prüf. Nr. 507 des Prüfverzeichnisses 1966
 ESSEN, den 22.6.1966
 PRÜFINGENIEUR FÜR BAUSTATIK gem. Verordnung vom 19. Juli 1962
 TGV NW S. 4201 für die Fachrichtungen
 Stahlbau, Stein-, Beton- u. Stahlbetonbau, Holzbau

DR.-ING. P. WALTOR


4200 Essen, Wittenbergstr. 10, Tel. 77 40 33

EITORF, DEN

BAUHERR

PROJEKT	BLATTGRÖSSE	LFD. NUMMER
KIRCHE HARMONIE	DIN A1	31A
BEZEICHNUNG	MASSTAB	ERSATZ FÜR
NORD - WEST ANSICHT ✓	1 : 100	31
ARCHITEKT HANS LOB SIEGEBURG	GEPRÜFT	GEÄNDERT
AM TANNENMOOS FERNBAUF 470	DATUM	GEZEICHNET
	13.5.66	✱
	BAUHERR	BAULEITUNG

PROJEKT	KIRCHE HARMONIE
BEZEICHNUNG	NORD - OST ANSICHT

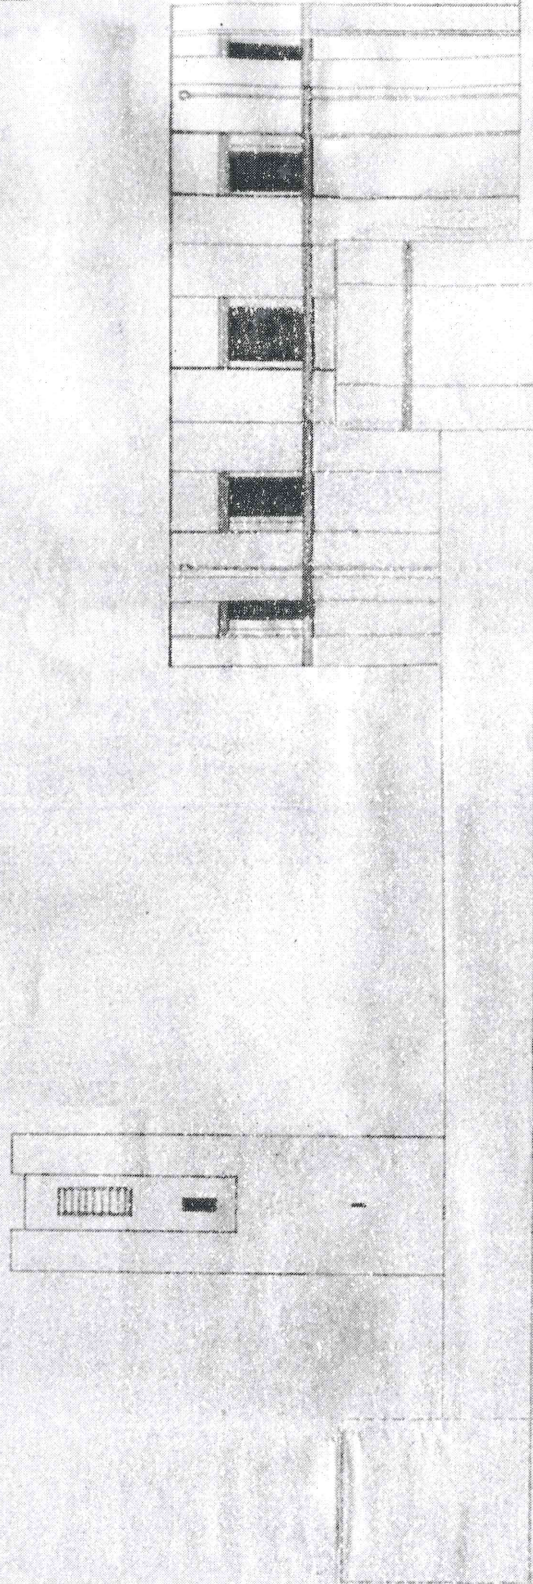

IN STATISCHER HINSICHT GEPRÜFT
 Prüf-Nr. 561 des Prüfverzeichnisses 1986
 ESSEN, den 22.6.1966
 PROFINGENIEUR FÜR BAUSTATIK gem. Verordnung vom 19. Juli 1962
 (GV. NW. S. 470) für die Fachrichtungen
 Stahlbau, Sten-, Beton- u. Stahlbetonbau, Holzbau

P. Walter
 DR.-ING. P. WALTER



4300 Essen, Wittenbergstr. 10, Tel. 77 40 38

EITORE, DEN

BAUHERR:

PROJEKT	BLATTGRÖSSE	BLATTNUMMER
KIRCHE HARMONIE	DIN A 1	32
BEZEICHNUNG	MASSSTAB	FEHLER FÜR
NORD - OST ANSICHT ✓	1 : 100	
ARCHITEKT HANS LOB HILDESC	GEPROBT	STANDORT
<i>H. Lob</i>	DATUM	GEZEICHNET
	5.4.65	

PROJECT	KIRCHE HARMONIE
BEZEICHNUNG	SÜD - WEST ANSICHT

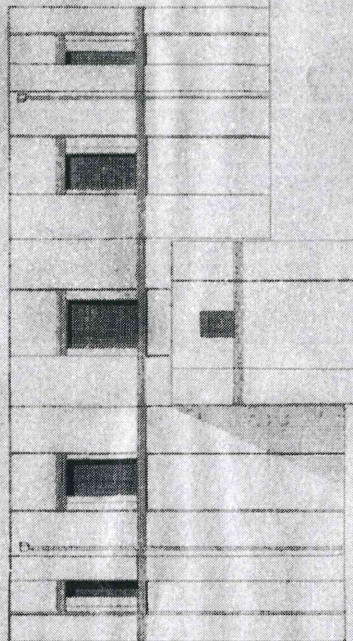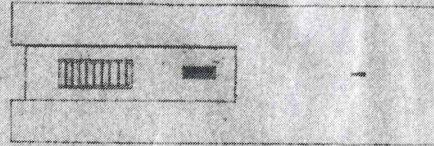

IN STATISCHER HINSICHT GEPRÜFT
 Prot. Nr. 504 des Protokollbuches 196
 ESSEN, den 17. 11. 1966
 PRÜFINGENIEUR FÜR BAUSTATIK gem. Verordnung vom 18. Juli 1962
 (Vgl. VwV S. 410) für die Bauweisen
 Stahlbau, Stahlbetonbau, Stahlblechbau, Holzbau

P. V. Filter
 DR.-ING. P. V. FILTER

4300 Essen, Wittenbergstr. 19, Tel. 77 40 32

EITOFF, DEN

BAUHERR:

PROJEKT	BLATTGRÖßE	LPD. NUMMER
KIRCHE HARMONIE	DIN A 1	30
BEZEICHNUNG	MAßSTAB	VERFÜGBAR
SÜD - WEST ANSICHT	1 : 100	
	GEPRÜFT	GEPRÜFT
ARCHITECT HANF LOH SIEBURG	DATUM	GEZEICHNET
	5. 4. 85	
AM TANNENHOF FARMER	BRUNNEN	BRUNNEN