



Rhein-Sieg-Kreis  
Katasteramt

Kaiser-Wilhelm-Platz 1  
53721 Siegburg


Auszug aus dem  
Liegenschaftskataster

Flurkarte NRW 1:1000

Flurstück: 157  
Flur: 33  
Gemarkung: Eitorf  
Kirchstraße 11, Eitorf


Anlage 3

Erstellt: 01.03.2021  
Zeichen:

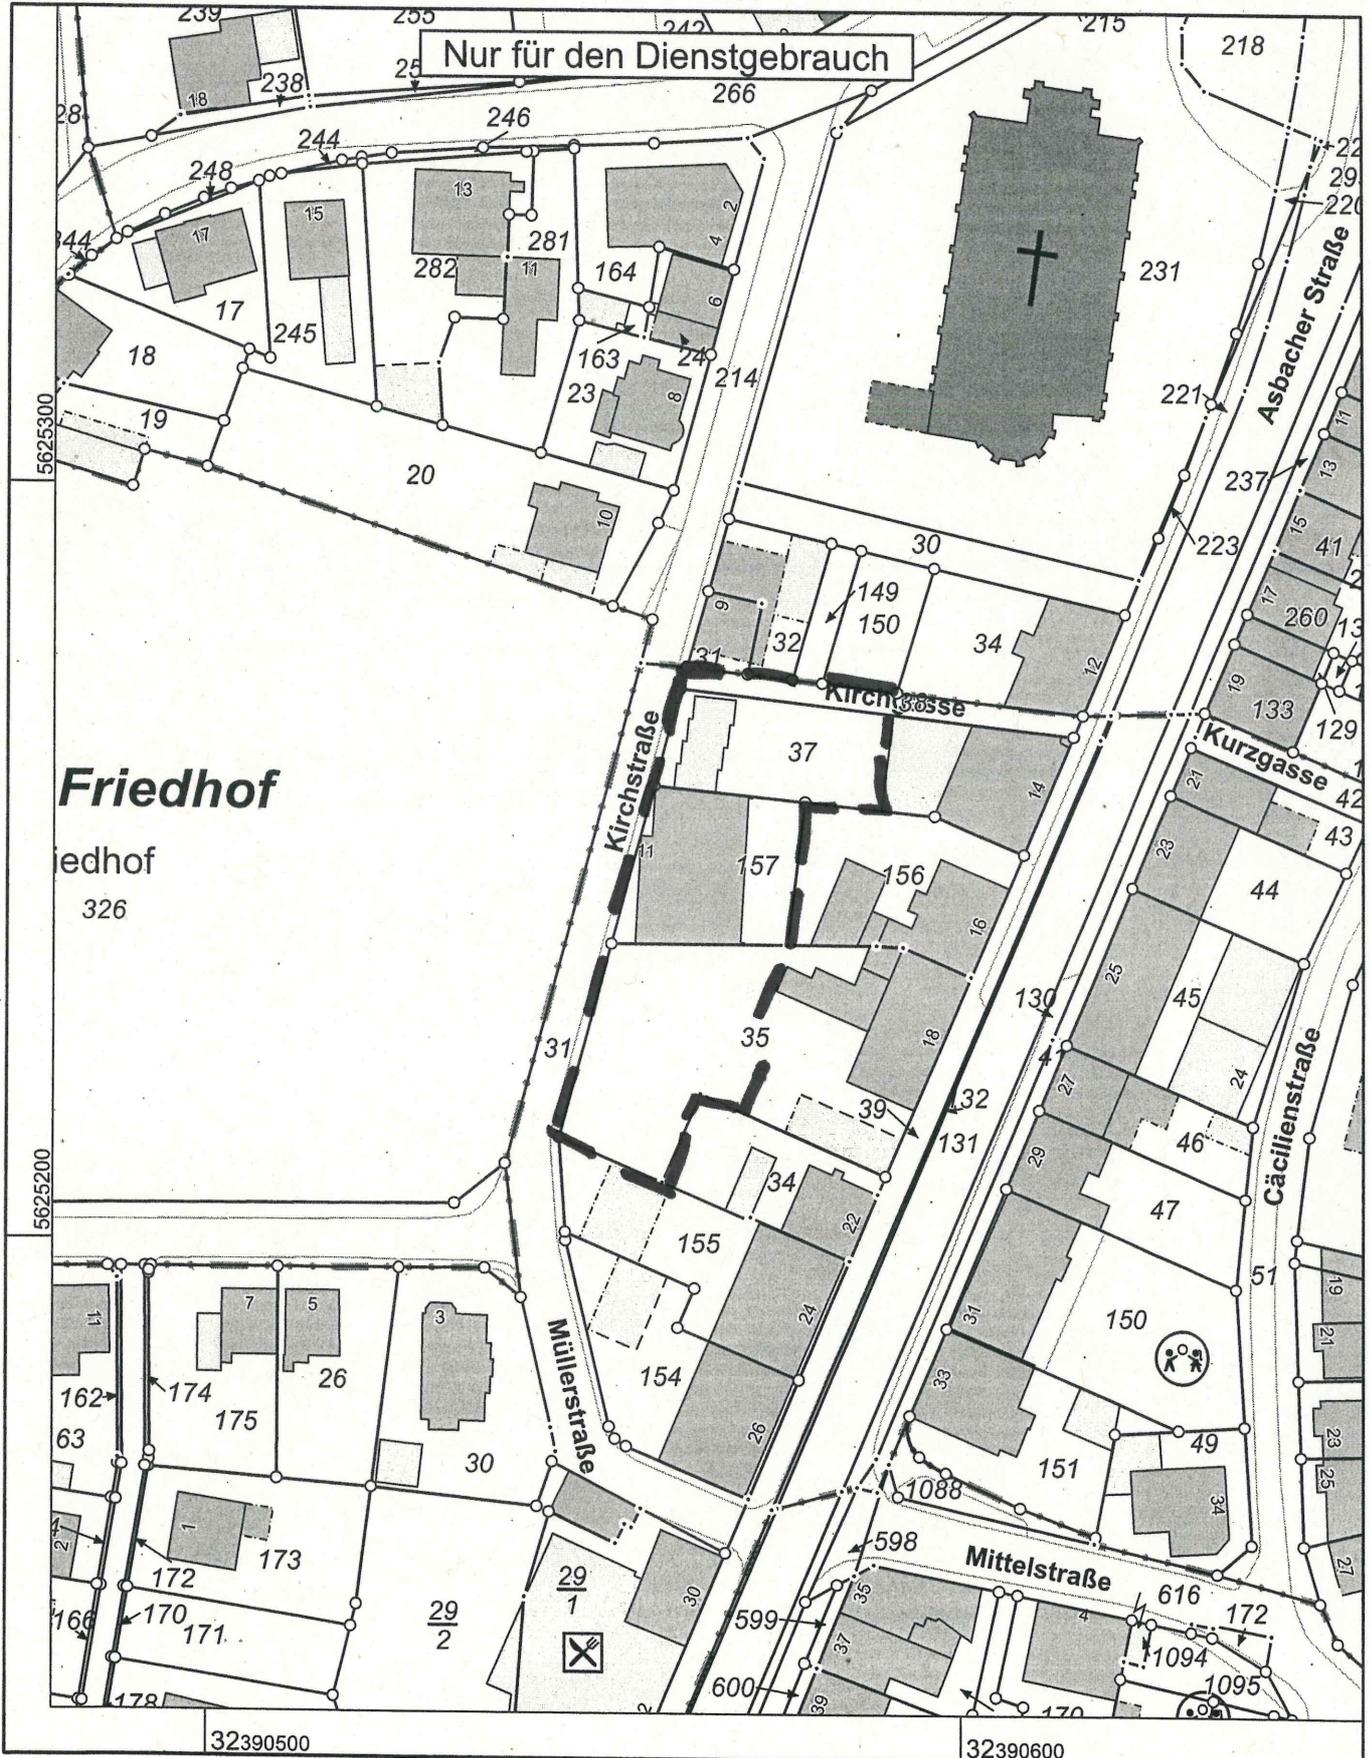

Maßstab 1 : 1000

Gefertigt im Auftrag des Rhein-Sieg-Kreises durch: Gemeinde Eitorf, Markt 1, 53783 Eitorf

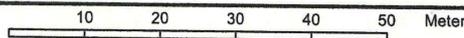

Die Nutzung dieses Auszuges ist im Rahmen des § 11 (1) DVOzVermKatG NRW zulässig. Zuwiderhandlungen werden nach § 27 VermKatG NRW verfolgt.