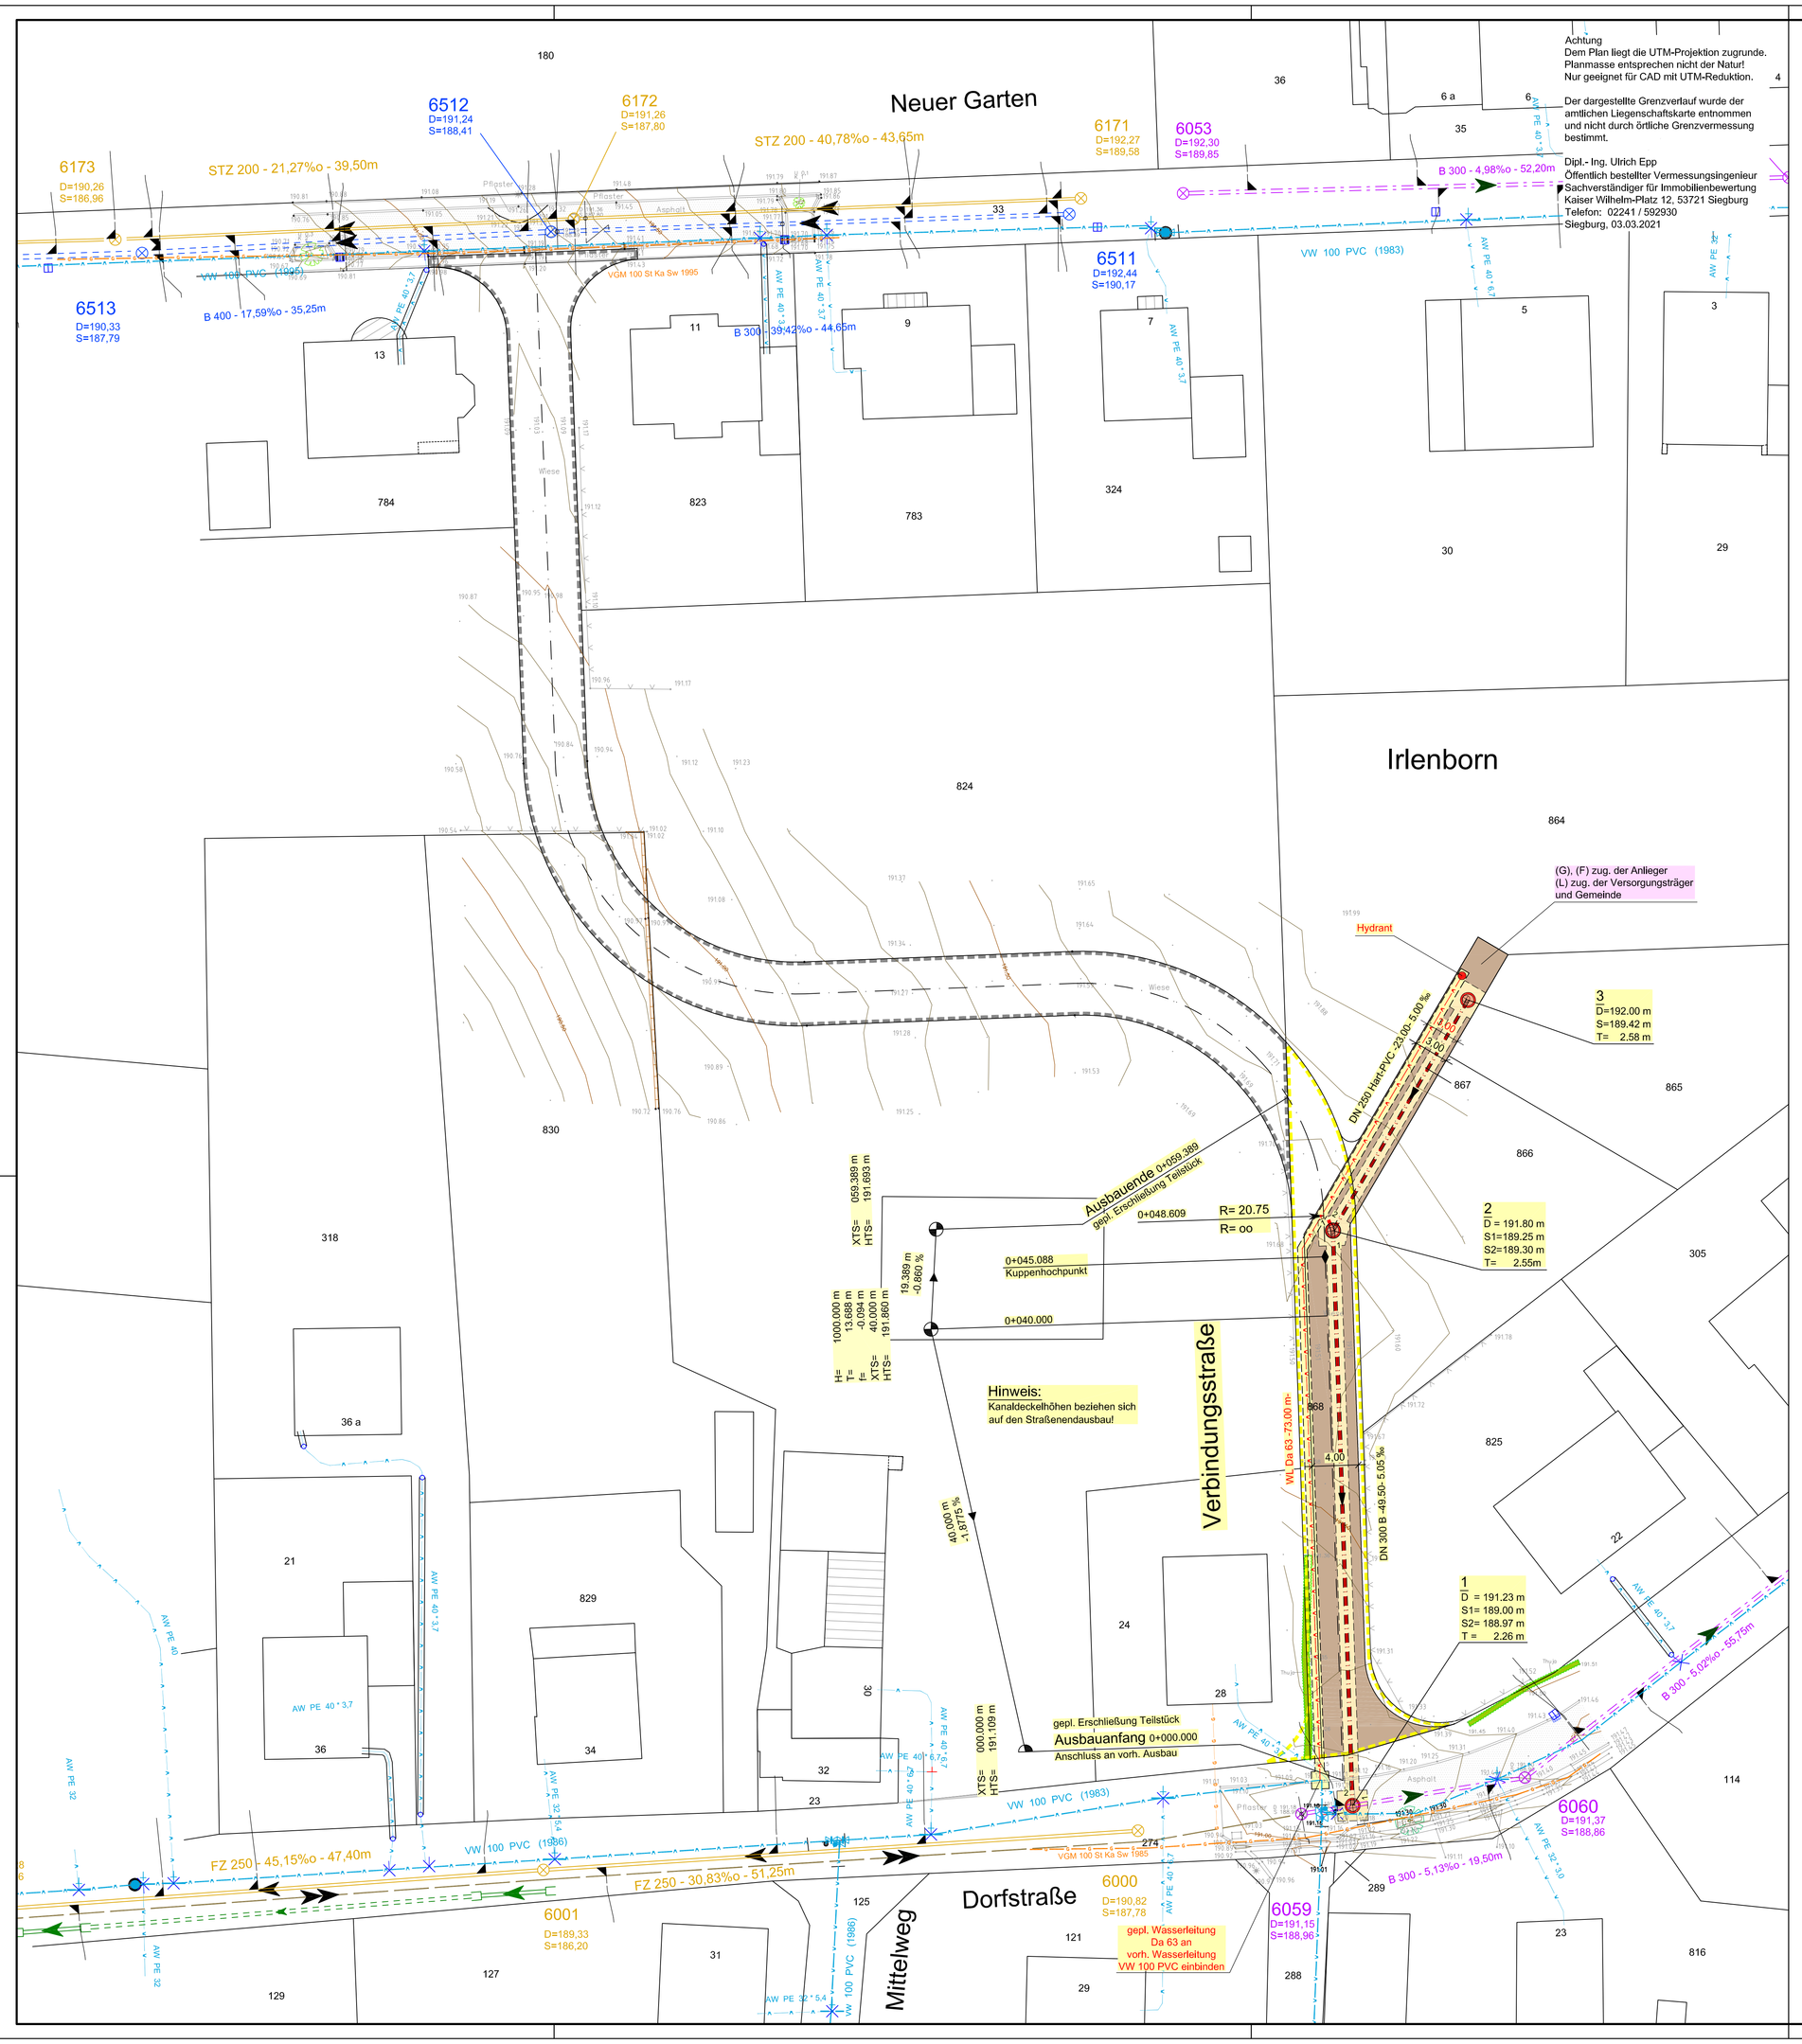

Legende - Straßenausbau

- Baustraße
- Erschließung Teilstück
- Später gepl. Erschließung

Legende Kanalplanung / Wsserleitung

3
D=192.00 m
S=189.42 m
T= 2.58 m
DN 300 B
-51.40- 5.06 ‰

Mischwasserkanal mit Schacht, Schachtnummer, Deckel- Sohlhöhe, Tiefe, Durchmesser, Material, Haltungslänge, Gefälle und Kanalgraben bzw. Baugruben

Wasserleitung mit Leitungsgraben

Legende Kanalbestand

- vorh. Mischwasserkanal
- vorh. Mischwasserkanal
- vorh. Mischwasserkanal
- vorh. Druckrohrleitung

Legende Versorgungsleitung

	vorhanden
Wasserleitung	
Strom Beleuchtungs-Kabel	
Strom A 150-Kabel	
Strom 10K 120-Kabel	
Fernmeldekabel	
Gasleitung	
Freileitung	

Hinweis:

Die Eintragung der Ver- u. Entsorgungsleitungen dient der unverbindlichen Unterrichtung und entbindet bei Baumaßnahmen nicht von der Verpflichtung, sich über Lage, Tiefe und Vollzähligkeit der tatsächlichen vorhandenen Leitungen bei den zuständigen Stellen zu erkundigen!
Alle Maße und Höhenangaben sind an Ort und Stelle verantwortlich zu überprüfen!
Änderungen sind nach der Örtlichkeit vorbehalten, Unstimmigkeiten sind mit der Bauleitung abzuklären !

Blatt 2

gesehen:

Eitorf, den

Der Bauherr:

VORABZUG
ausgefertigt am : 06.04.2021

Vorplanung

INGENIEURBÜRO LUDGER KREBS
STEINACKERSTR. 54 . 53797 L O H M A R
TEL 02246/912712 . FAX 02246/912710
MOBILTELEFON 0171/4934026

Gemeinde Eitorf

Ortslage Irlenborn
Kanalbau und Straßenbau
Verbindungsstraße zwischen Dorfstraße und Neuer Garten

Darstellung: **Lageplan -Baustraße-**
Verbindungsstraße (Straßenbau Variante 1)

Gemessen:	Bearbeitet: L.Krebs	Zeichn.-Nr.:	14.04.15 - 2
Kartiert:	Gezeichnet: T.Tups	Blattgröße:	820 x 700
Gezeichnet:	Geprüft: .	Datum:	April 2021
		Maßstab:	1 : 250

Änderungen:

Datum:	Geändert:	Geprüft:	Erläuterungen:
.	.	.	.