




Regelquerschnitt Variante 1

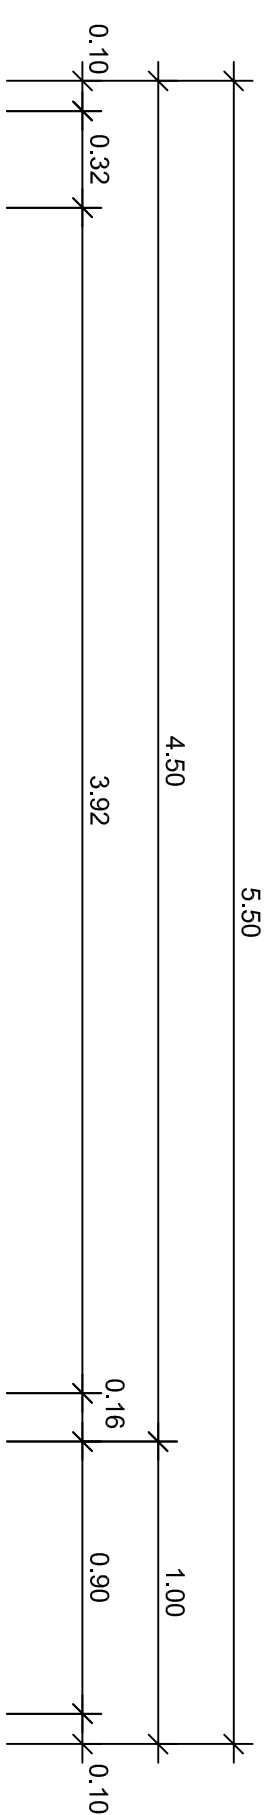


Baustraße 4.00

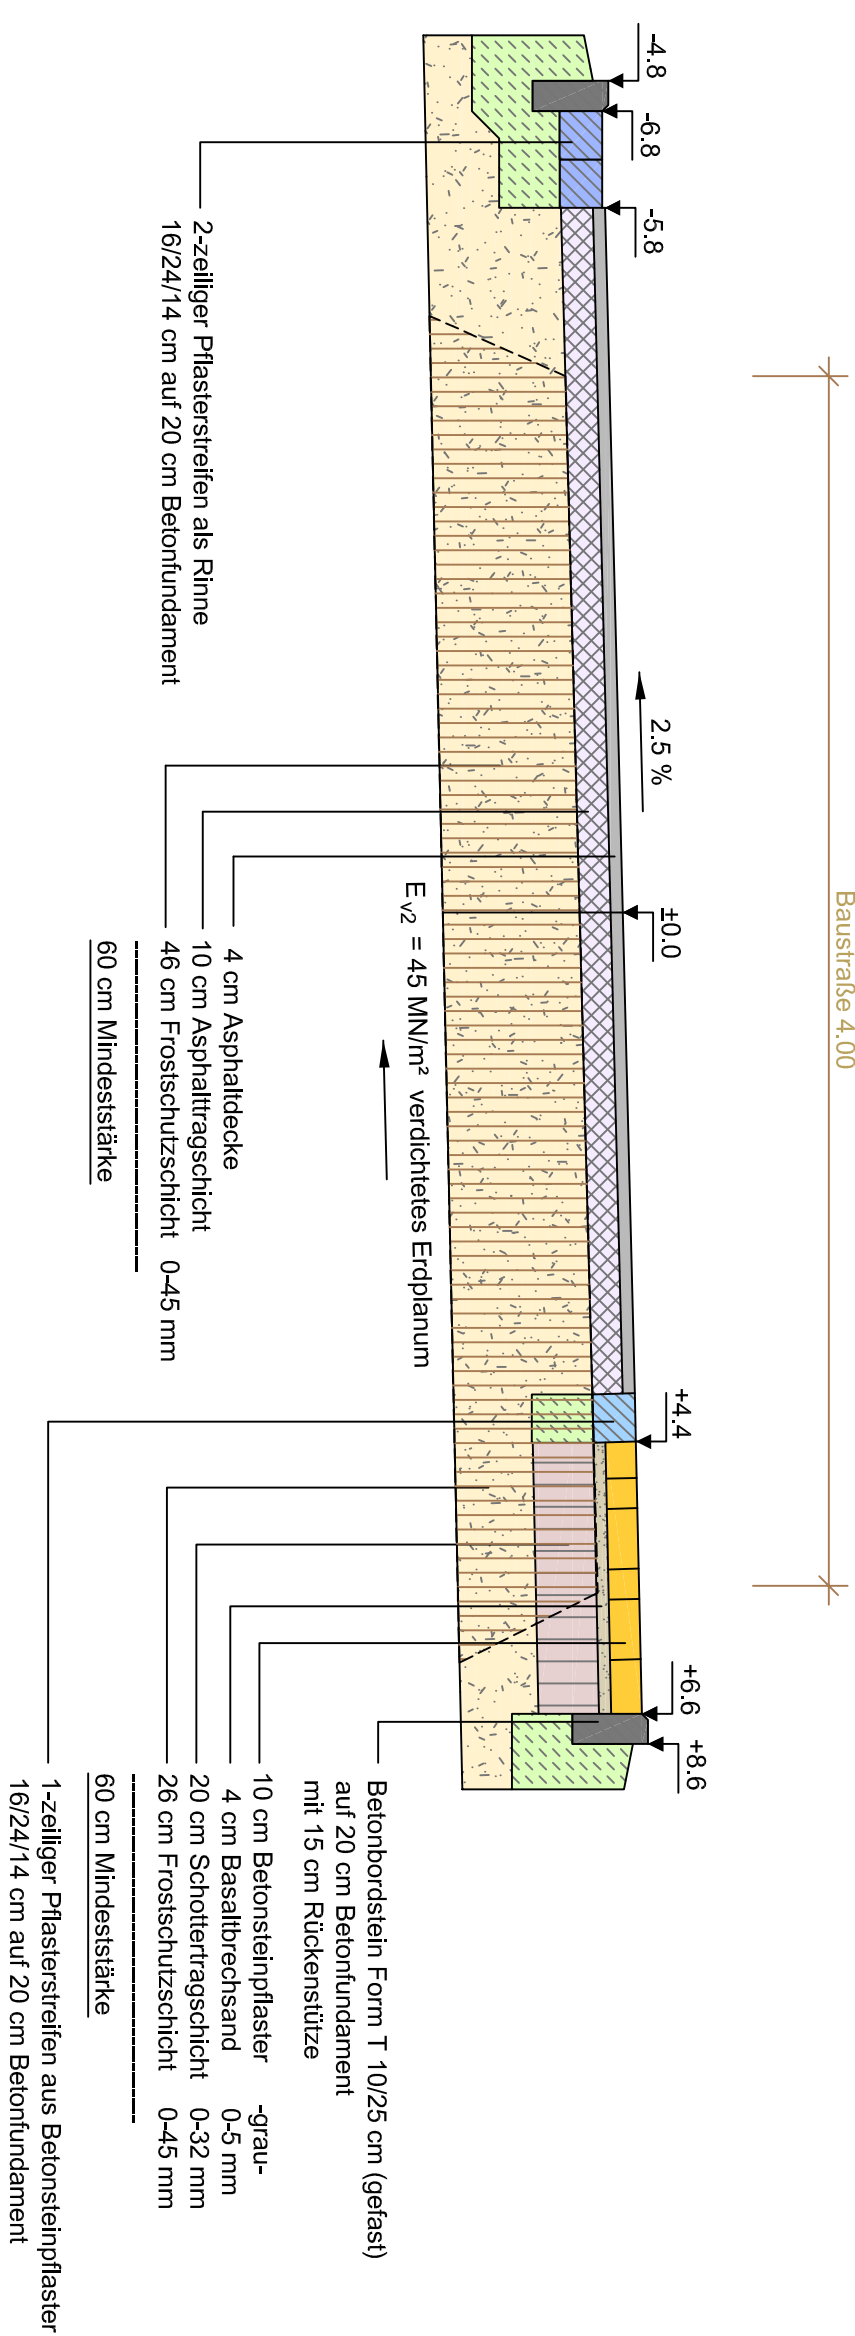

Regelquerschnitt Variante 2

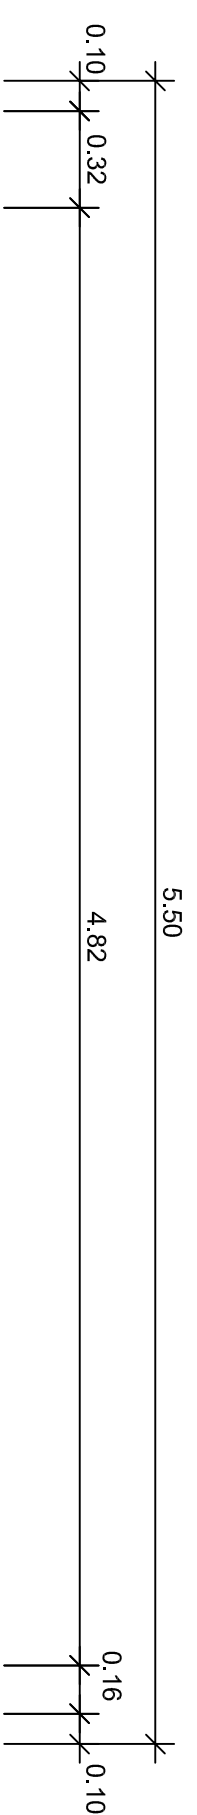

Baustraße 4.00

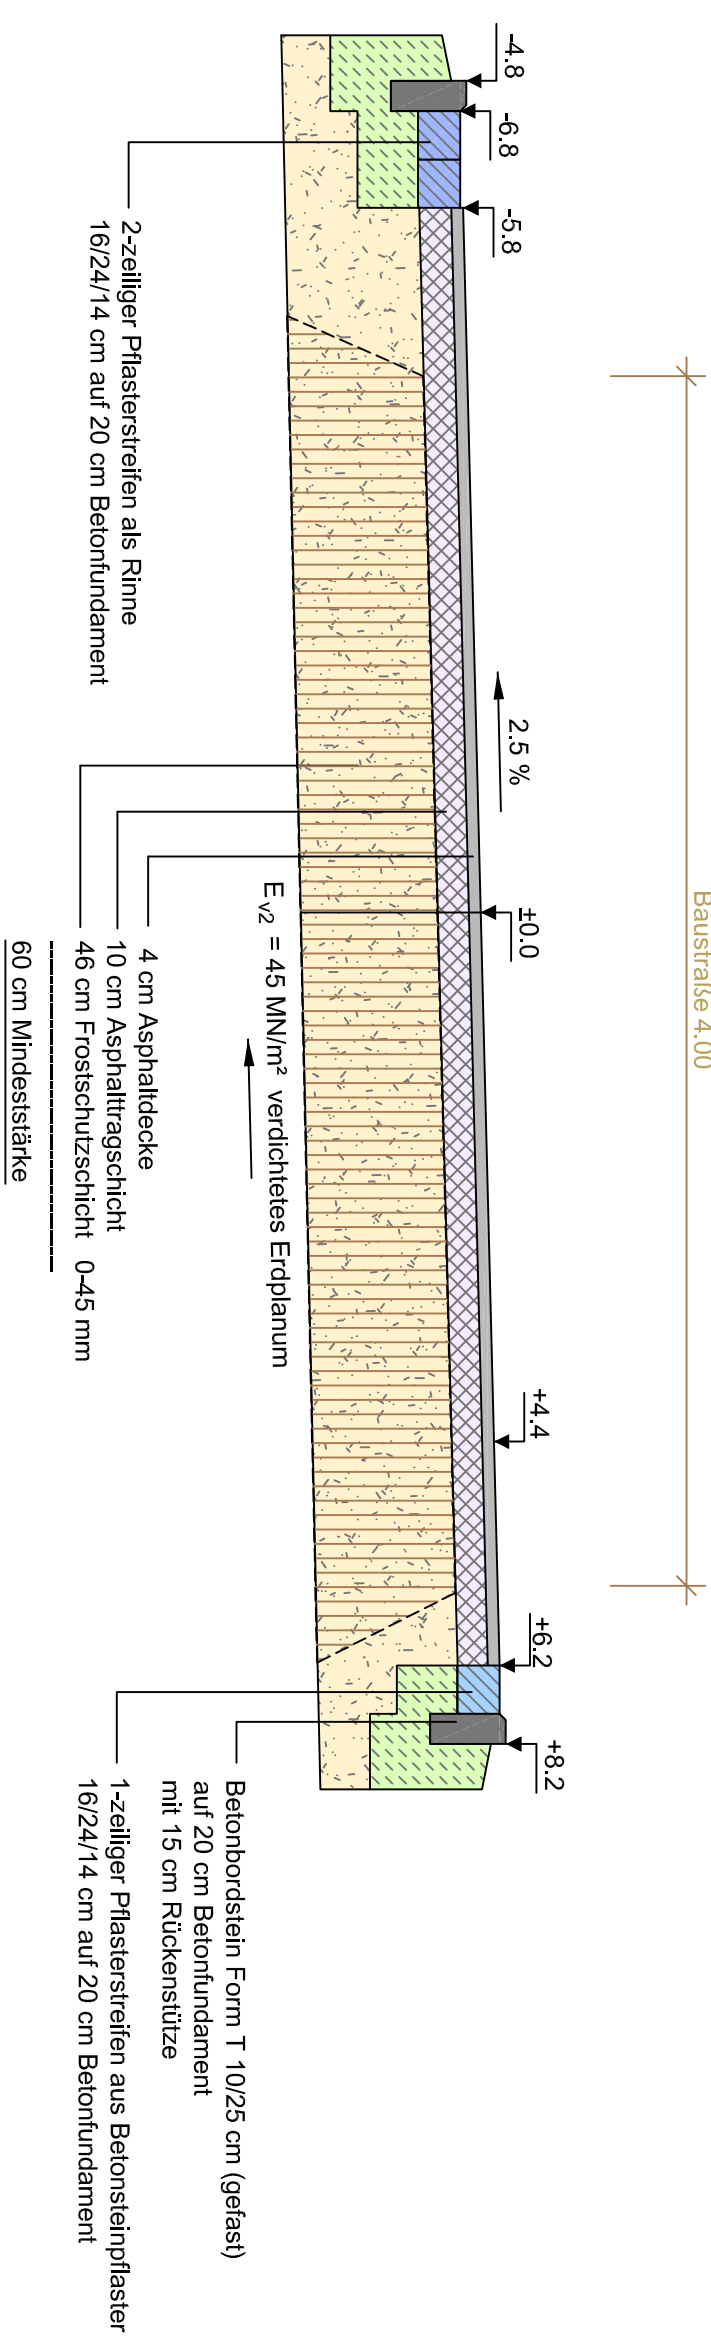

Oberbau
Bauklasse Bk 0,3 gem. RStO 12
Bauweise mit Asphaltdecke
für Fahrbahn Tafel 1, Zeile 1

Oberbau
Bauklasse Bk 1,0 gem. RStO 12
Bauweise mit Pflasterdecke für
Fahrbahn Tafel 3, Zeile 1

Blatt 4


gesehen:

Eitorf, den

Der Bauherr:

VORABZUG
ausgefertigt am : 06.04.2021

Vorplanung

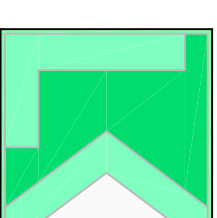

INGENIEURBÜRO LUDGER KREBS
STEINACKERSTR. 54 . 53797 L O H M A R
TEL 02246/912712 . FAX 02246/912710
MOBIL TELEFON 0171/4934026

Gemeinde Eitorf Ortslage Irlenborn Kanaltbau und Straßenbau Verbindungsstraße zwischen Dorfstraße und Neuer Garten				
Darstellung: Regelquerschnitt 1 und 2 Verbindungsstraße				
Gemessen:	Bearbeitet:	L. Krebs	Zeichn.-Nr.:	14.04.15 - 4
Kartiert:	Gezeichnet:	T. Tups	Blattgröße:	580 x 400
Gezeichnet:	Geprüft:	.	Datum:	April 2021
			Maßstab:	1 : 25
Änderungen:				
Datum:	Geändert:	Geprüft:	Erläuterungen:	
.	.	.		