



**Rhein-Sieg-Kreis
Katasteramt**

Kaiser-Wilhelm-Platz 1
53721 Siegburg


**Auszug aus dem
Liegenschaftskataster**

Flurkarte NRW 1:500

Flurstück: 2002
Flur: 14
Gemarkung: Linkenbach
Linkenbacher Straße, Eitorf


Erstellt: 02.08.2021
Zeichen:

Anlage 2

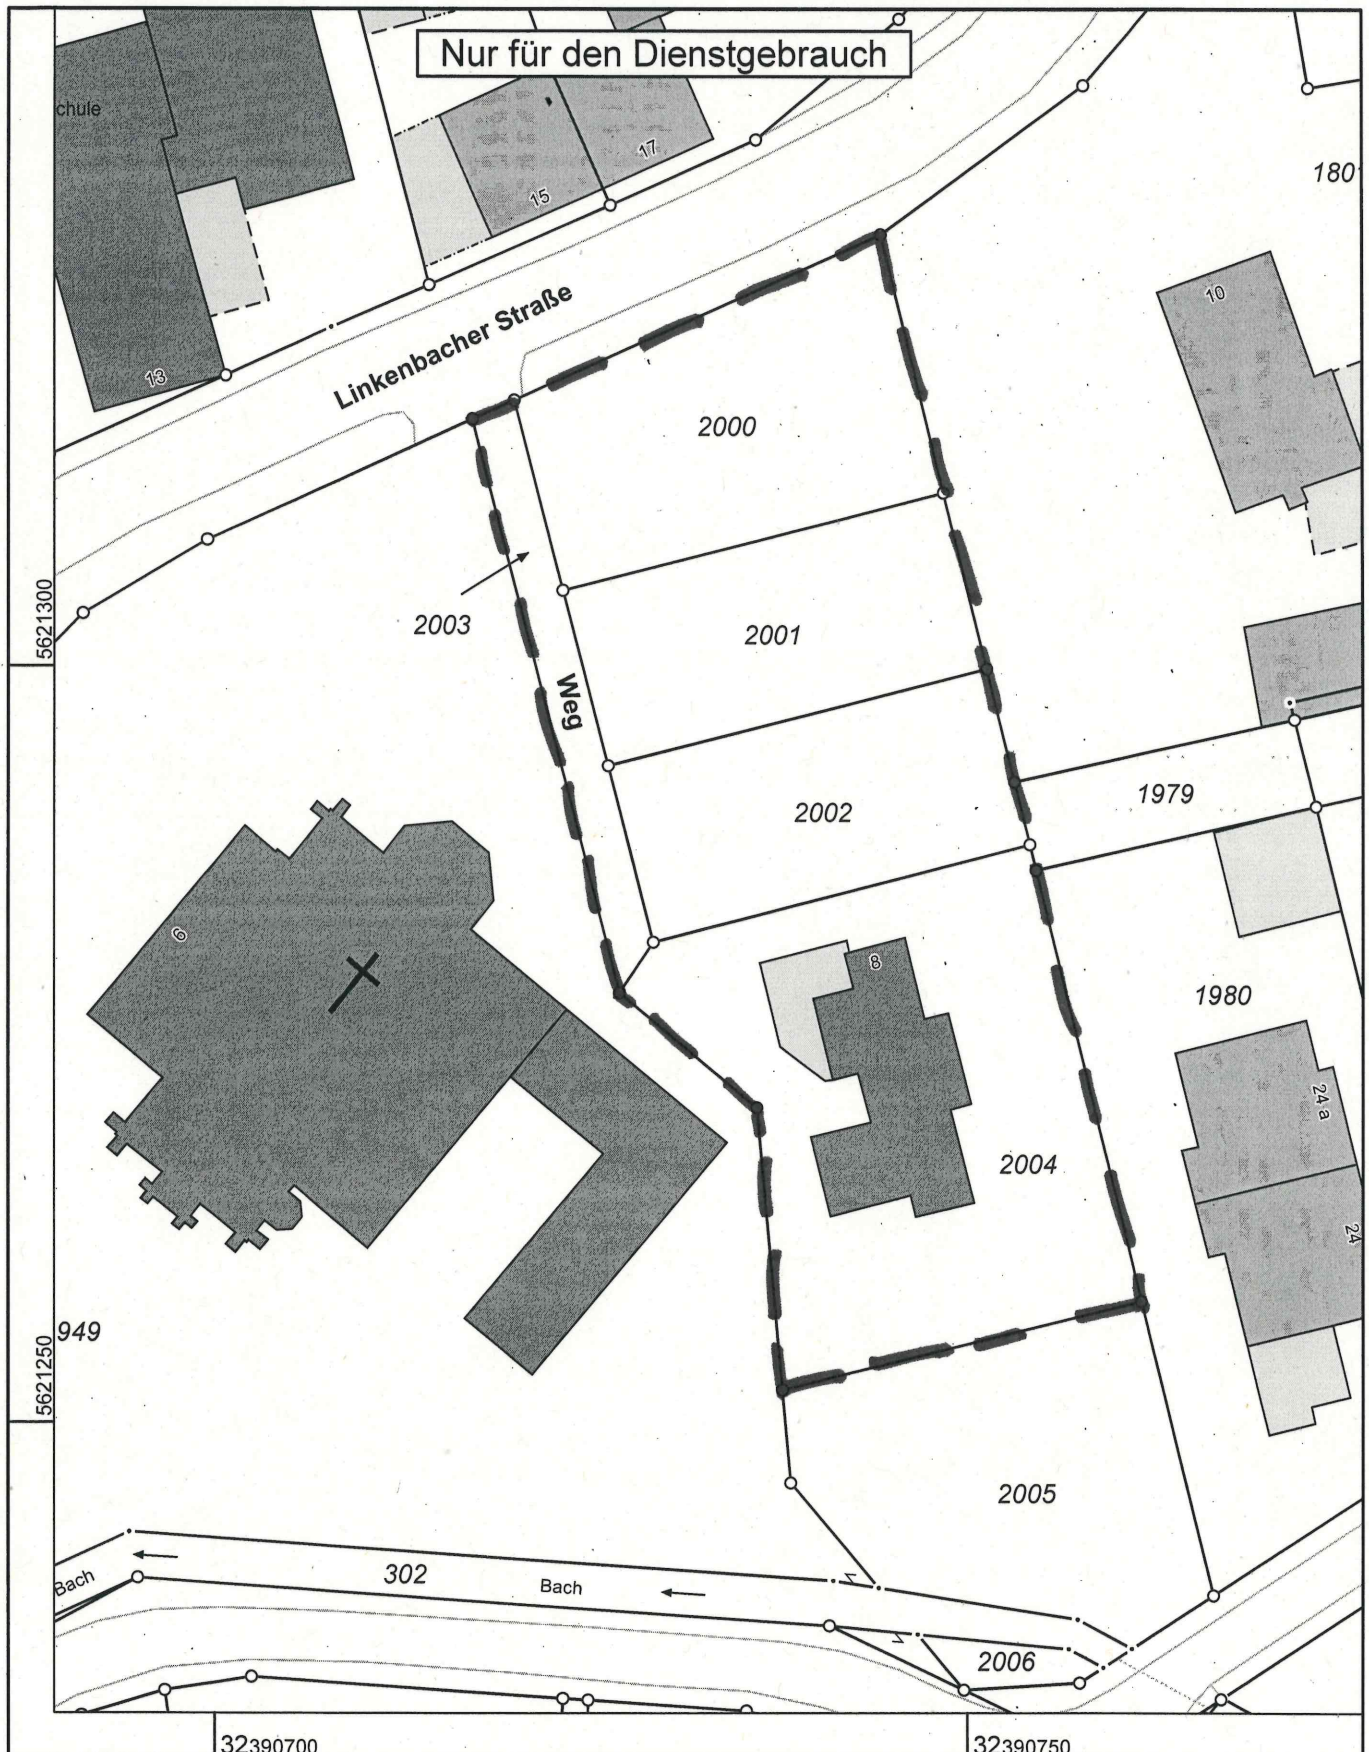

Maßstab 1 : 500

Gefertigt im Auftrag des Rhein-Sieg-Kreises durch: Gemeinde Eitorf, Markt 1, 53783 Eitorf

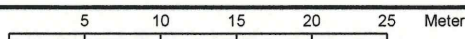

Die Nutzung dieses Auszuges ist im Rahmen des § 11 (1) DVOzVermKatG NRW zulässig. Zuwiderhandlungen werden nach § 27 VermKatG NRW verfolgt.