



Rhein-Sieg-Kreis Katasteramt

Kaiser-Wilhelm-Platz 1
53721 Siegburg


Anlage 2

Auszug aus dem Liegenschaftskataster

Flurkarte NRW 1:1000

Flurstück: 868
Flur: 24
Gemarkung: Linkenbach
Dorfstraße, Eitorf

Erstellt: 03.08.2021
Zeichen:

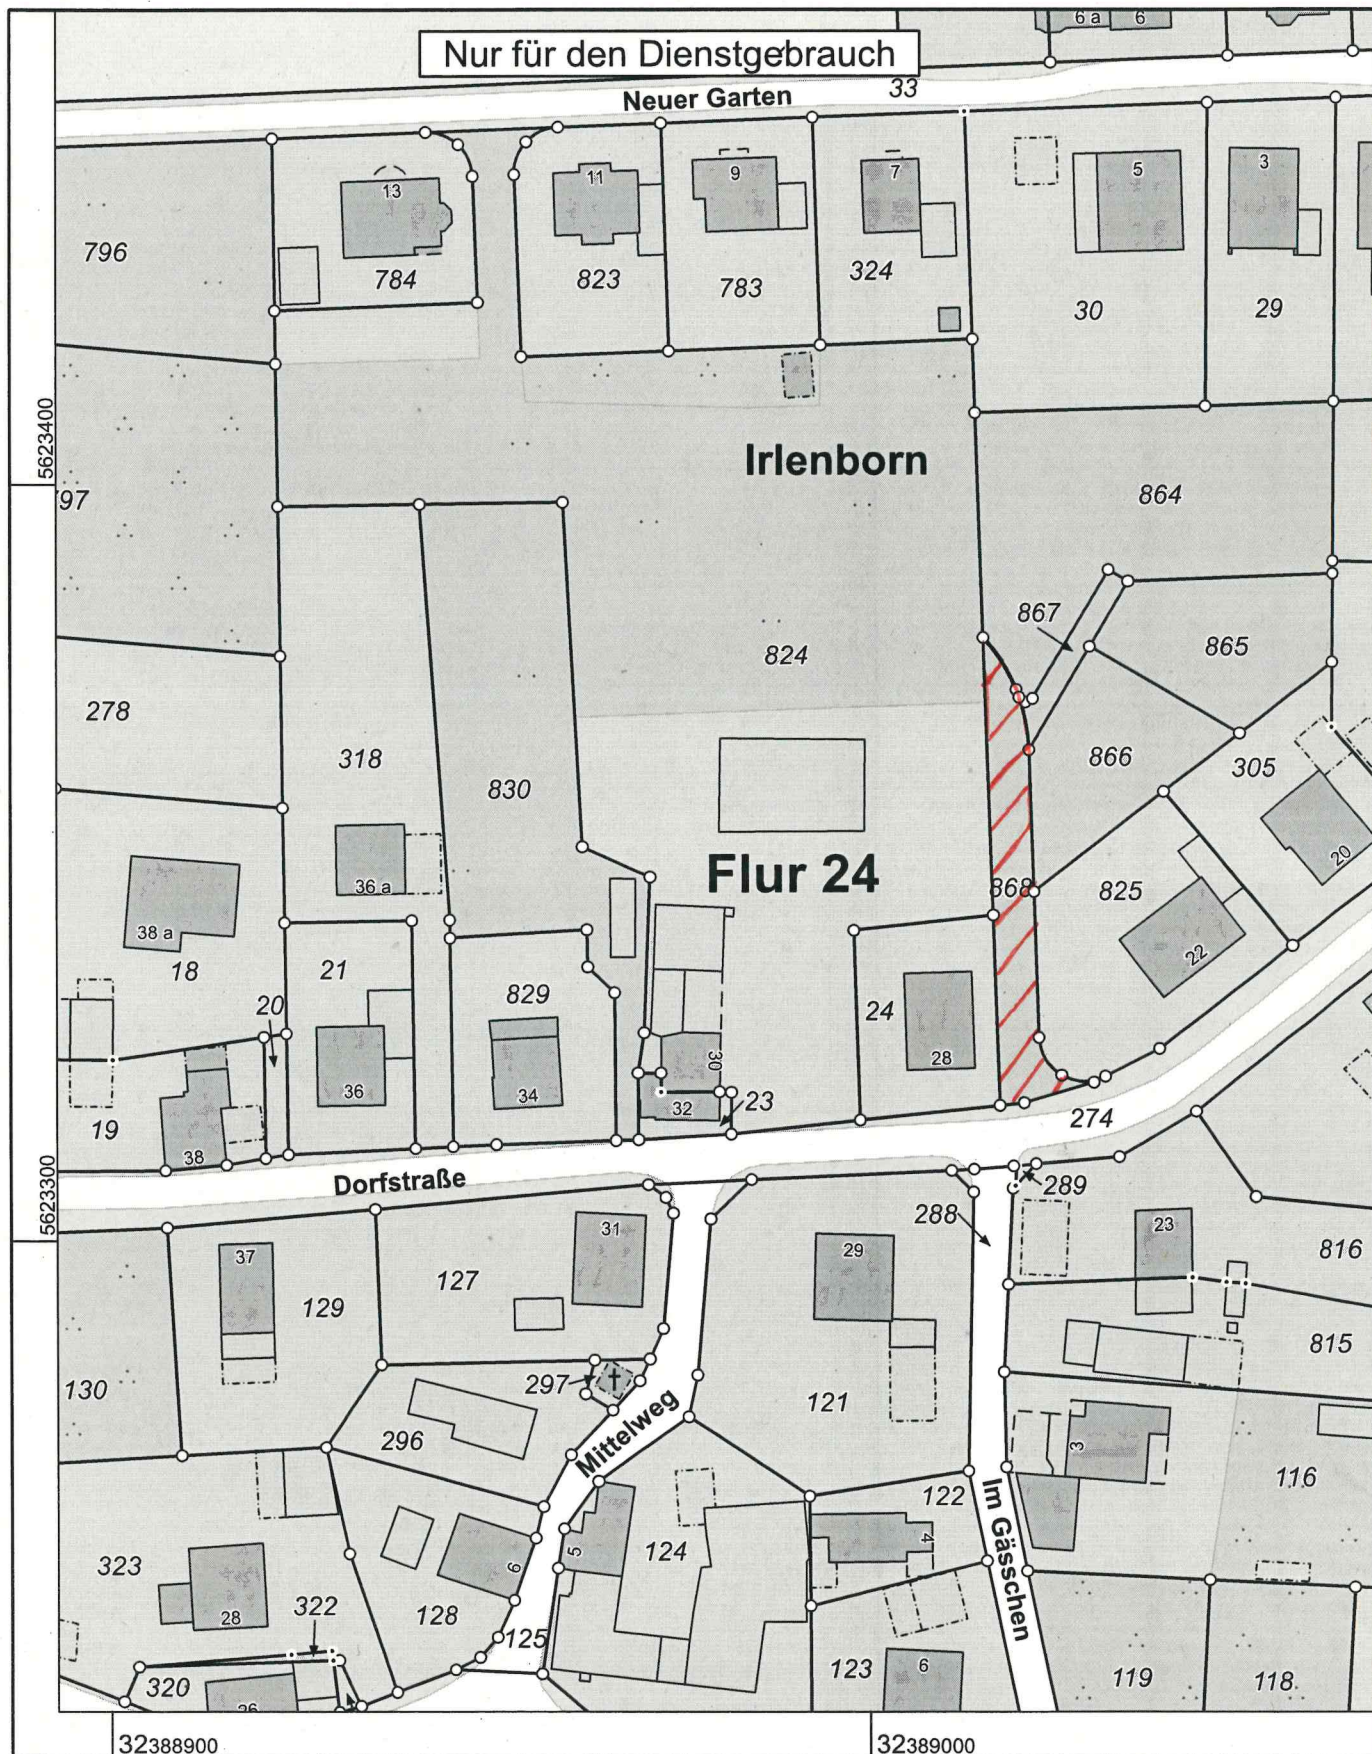

Maßstab 1 : 1000

Gefertigt im Auftrag des Rhein-Sieg-Kreises durch: Gemeinde Eitorf - Intern, Markt 1, 53783 Eitorf

Die Nutzung dieses Auszuges ist im Rahmen des § 11 (1) DVOzVermKatG NRW zulässig. Zuwiderhandlungen werden nach § 27 VermKatG NRW verfolgt.