


Anlage:
Vorgeschlagener Geltungsbereich des Bebauungsplans

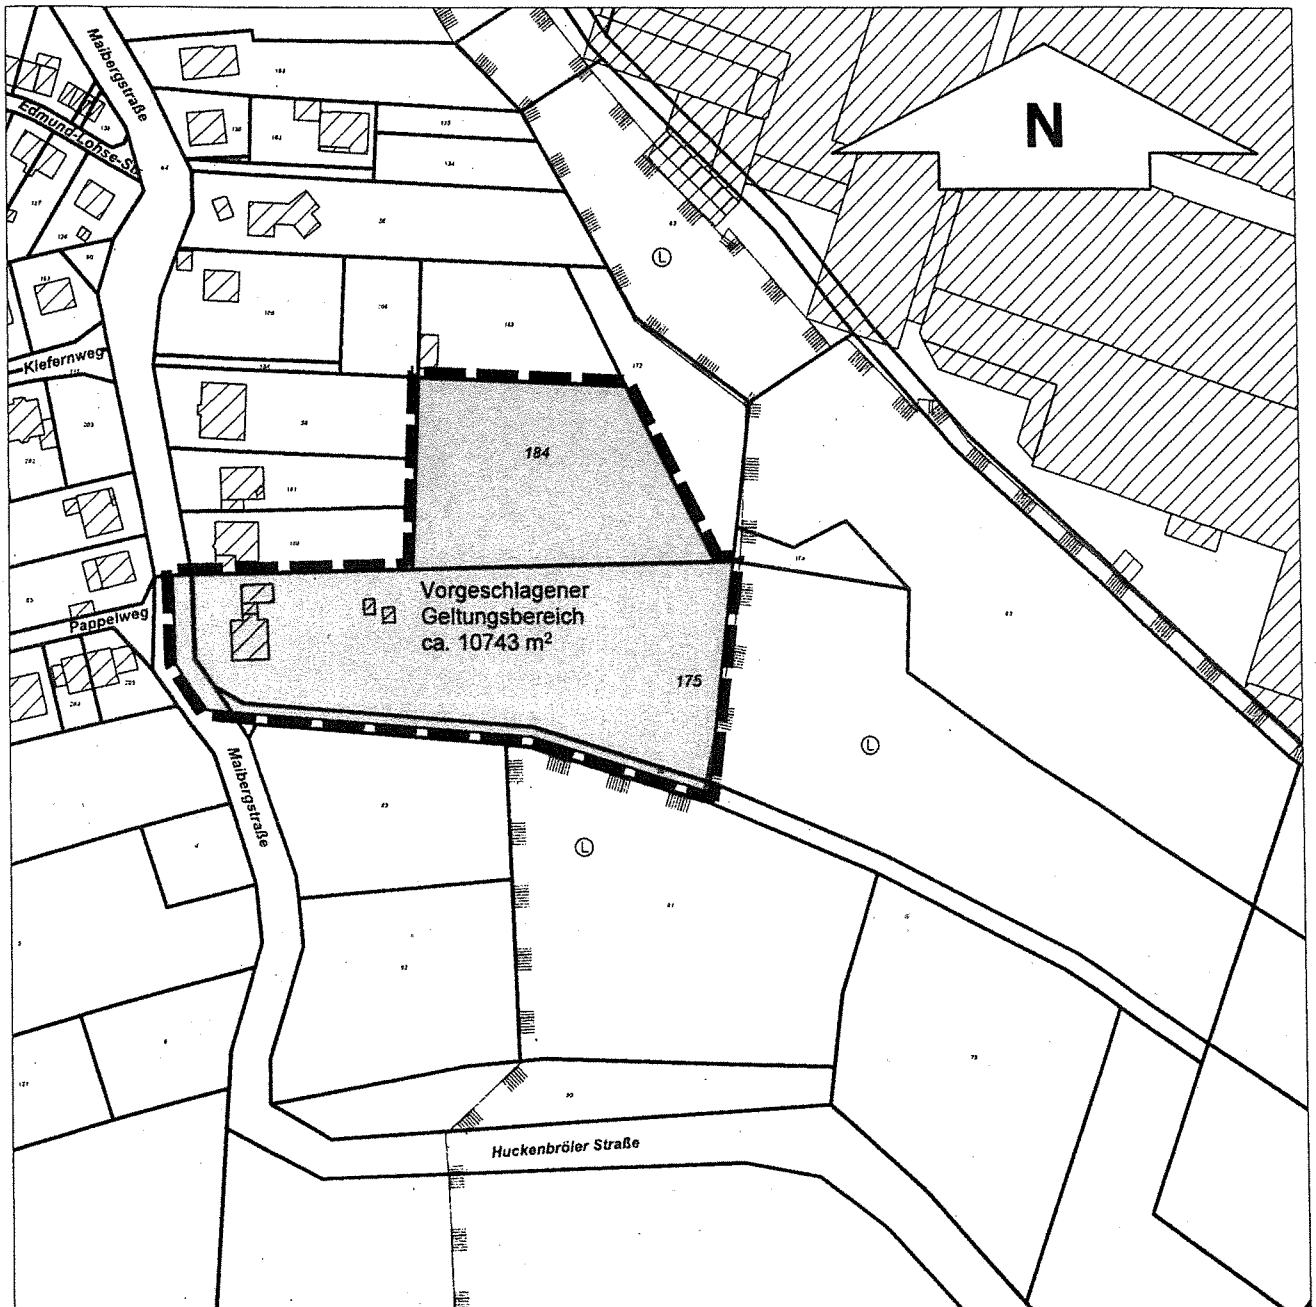

19.02.2021

Maßstab M 1:2000