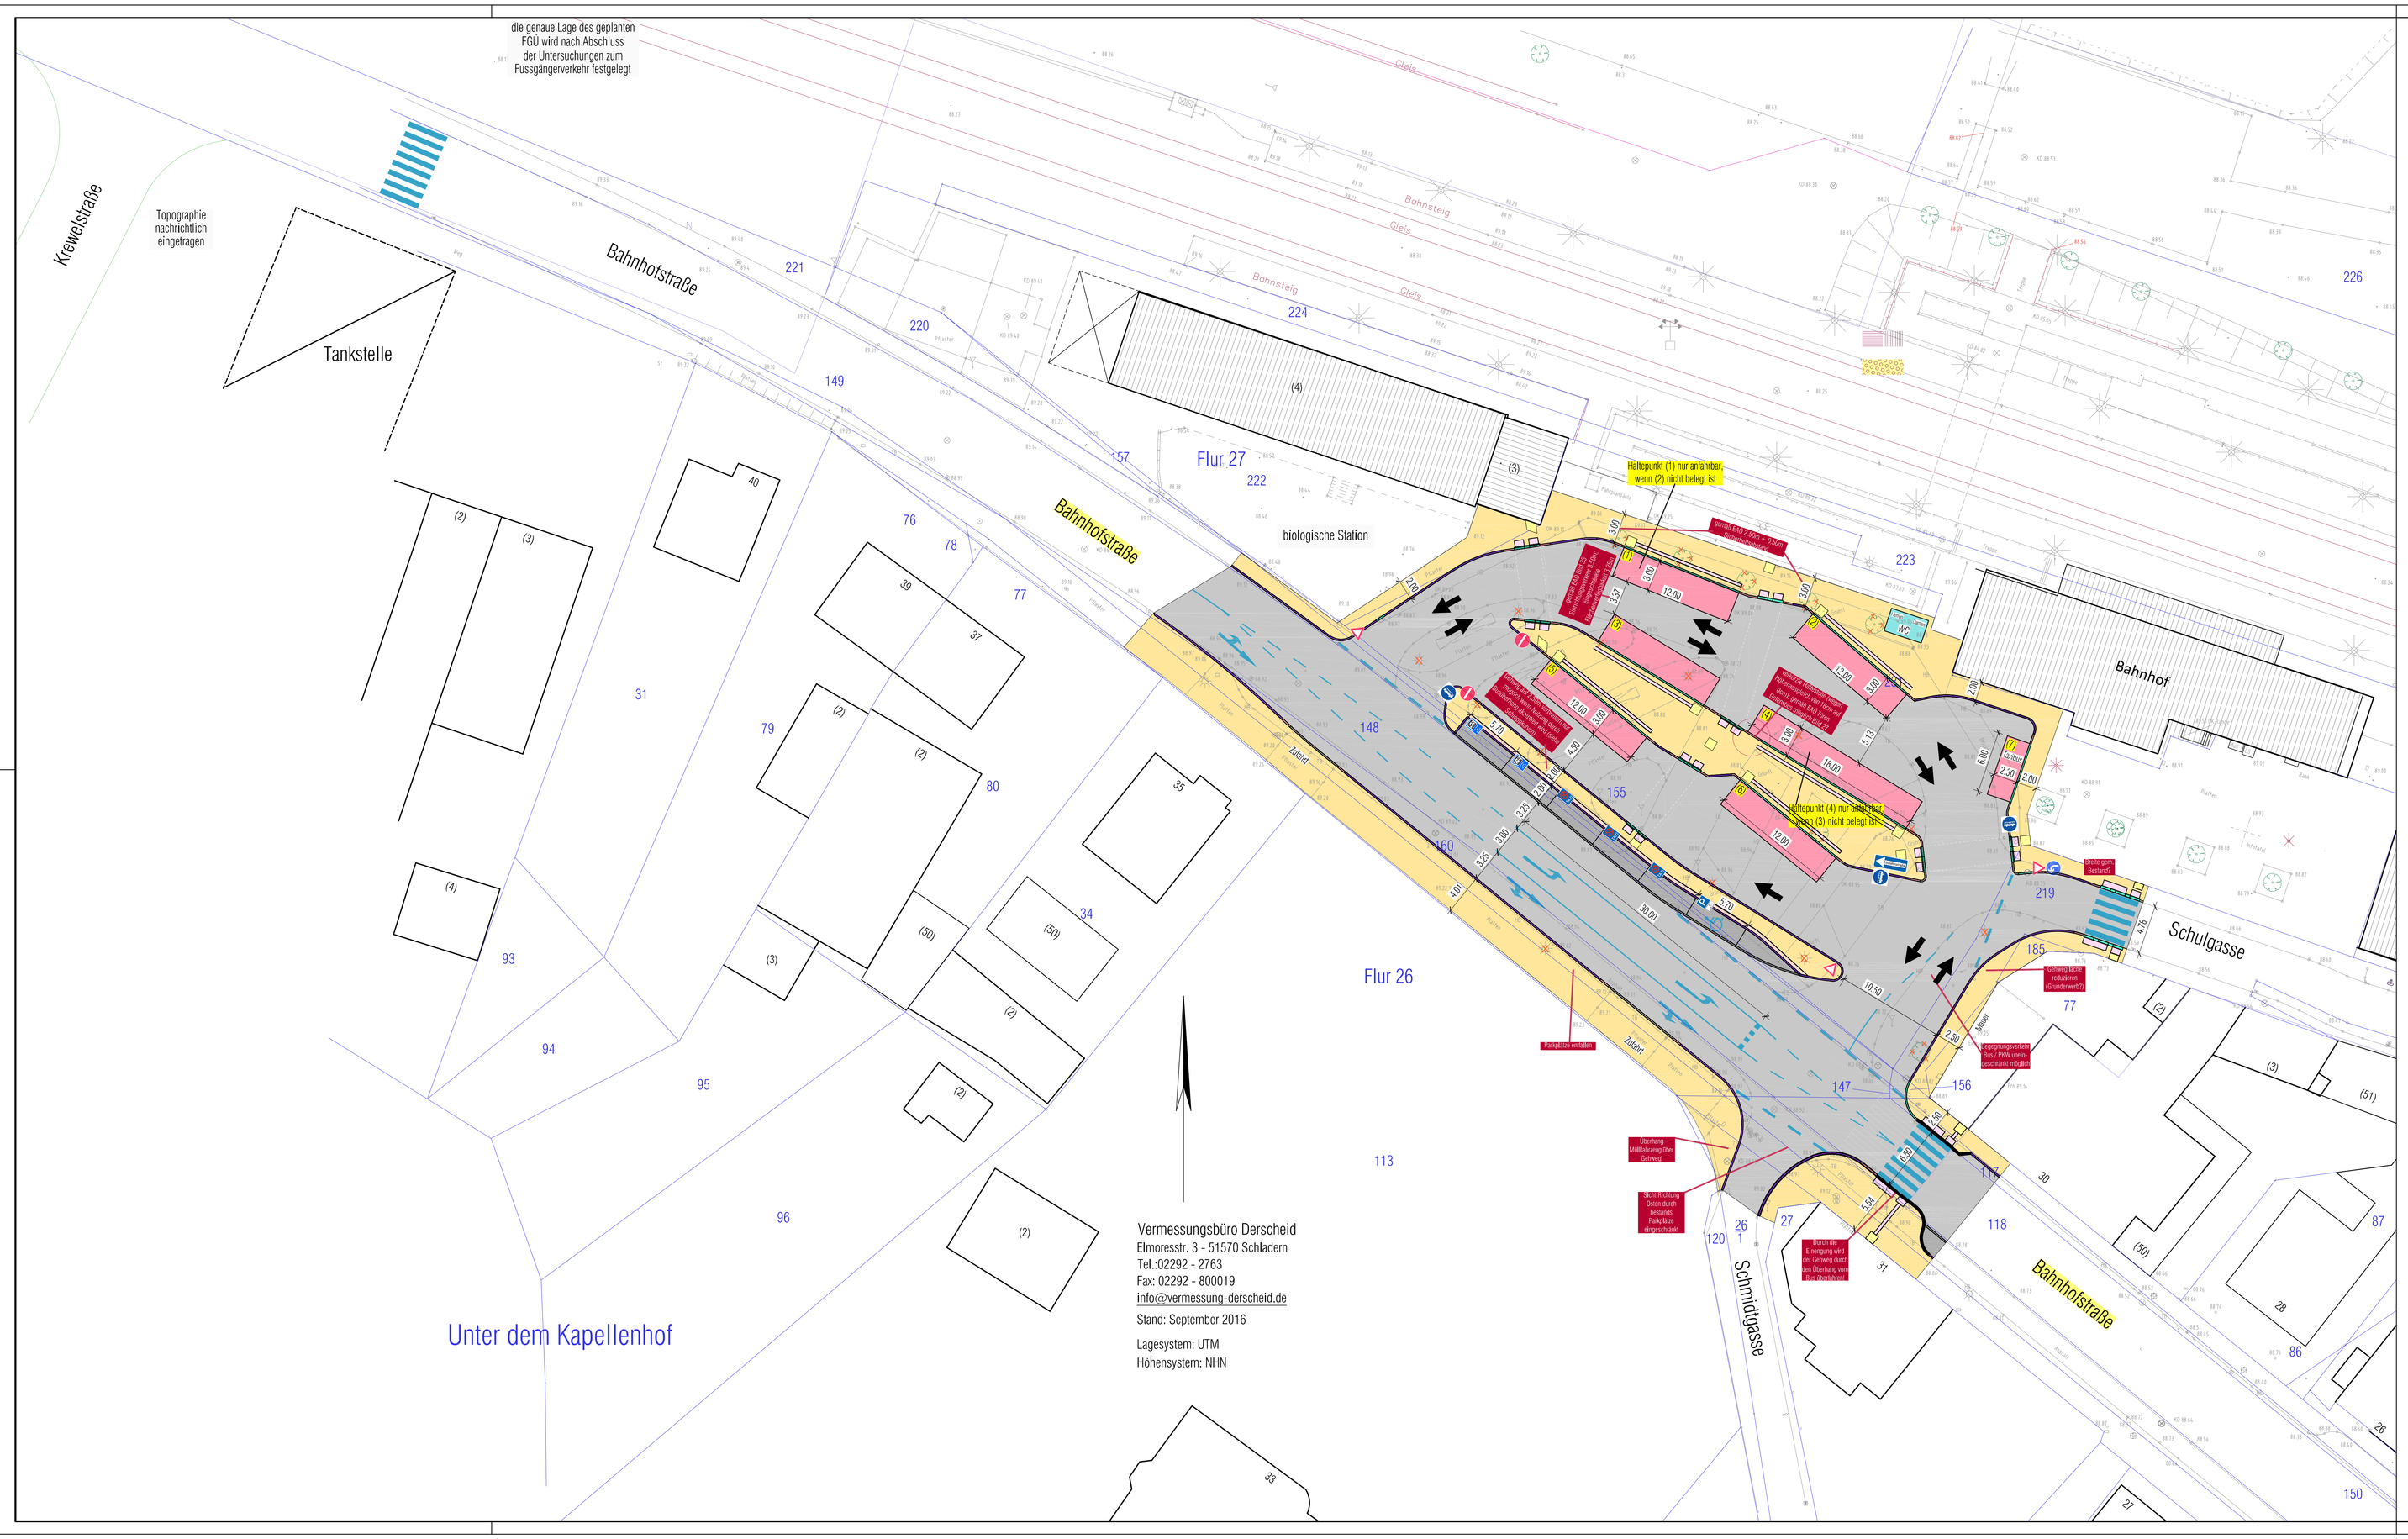


Zeichenerklärung

- Fahrbahn, Asphalt
- Gehweg, Pflaster
- Beton
- Fahrbahnteiler, Pflaster
- Parkplätze, Pflaster
- Rippenplatten
- Noppenplatten
- Sicherheitstrennstreifen Pflaster
- Grünfläche
- Sonderbordstein
- Hochbordstein
- Rundbordstein
- Übergangsbordstein
- geplante Markierung
- Rinne aus Betonsteinpflaster
- Verslckerungsmulde

- 74,05 vorhandene Geländehöhe
- geplante Straßenhöhe
- Höhenlinie
- vorhandener Straßenablauf
- geplanter Straßenablauf
- vorhandener Kanaldeckel
- vorhandene Straßenleuchte
- geplante Straßenleuchte
- Mast
- Hydrant
- Wasserschieber
- Gasschieber
- vorhandener Baum
- entfallender Baum
- vorhandener Zaun
- vorhandene Hecke
- vorhandene Mauer
- geplante Stützmauer
- vorhandene Böschung
- Einschnittböschung
- Dammböschung

Blatt 4b

Hinweise

Alle Maße und Höhenangaben sind an Ort und Stelle verantwortlich zu überprüfen. Änderungen nach Örtlichkeit vorbehalten. Unstimmigkeiten sind mit der Bauleitung abzuklären !

gesehen:

Eitorf, den

Der Bauherr

VORENTWURFSPLANUNG

06.08.2020	Kropp		Variante aktualisiert
08.12.2017	Baumgarten		Pfarbezeichnung geändert
26.06.2017	Baumgarten		FGÜ Richtung Westen verschoben, Beschriftenung geändert
11.05.2017	Baumgarten		Änderungen gem. Besprechung am 06.04.2017
09.02.2017	Baumgarten		Änderungen gem. Besprechung am 24.01.2017
DATUM	GEÄNDERT	GEPRÜFT	ERLÄUTERUNG

ÄNDERUNGEN

Ing. Büro Dirk u. Michael STELTER 53721 Siegburg
Carl F. Peters-Straße 29
Telefon (02241) 3090-0
Telefax (02241) 309025

BAUVORHABEN: Straßenbau Gemeinde Eitorf
Eitorf-Zentrum
Umbau ZOB

DARSTELLUNG: **Lageplan**
Variante 2: Linksabbieger

gemessen: Büro Derscheid	bearbeitet: M. Stelter	Maßstab:	1 : 250
kartiert: Sep. 2016	gezeichnet: Baumgarten/ Kropp	Zeichn.-Nr.:	08.01.11 - 4b
gezeichnet:	geprüft: M. Stelter	Blattgröße:	1135 x 594
		Datum:	August 2020