



Rhein-Sieg-Kreis Katasteramt


Kaiser-Wilhelm-Platz 1
53721 Siegburg

Auszug aus dem Liegenschaftskataster

Flurkarte NRW 1:500

Flurstück: 134
Flur: 35
Gemarkung: Eitorf
Bachgasse, Eitorf

Erstellt: 22.11.2021
Zeichen:

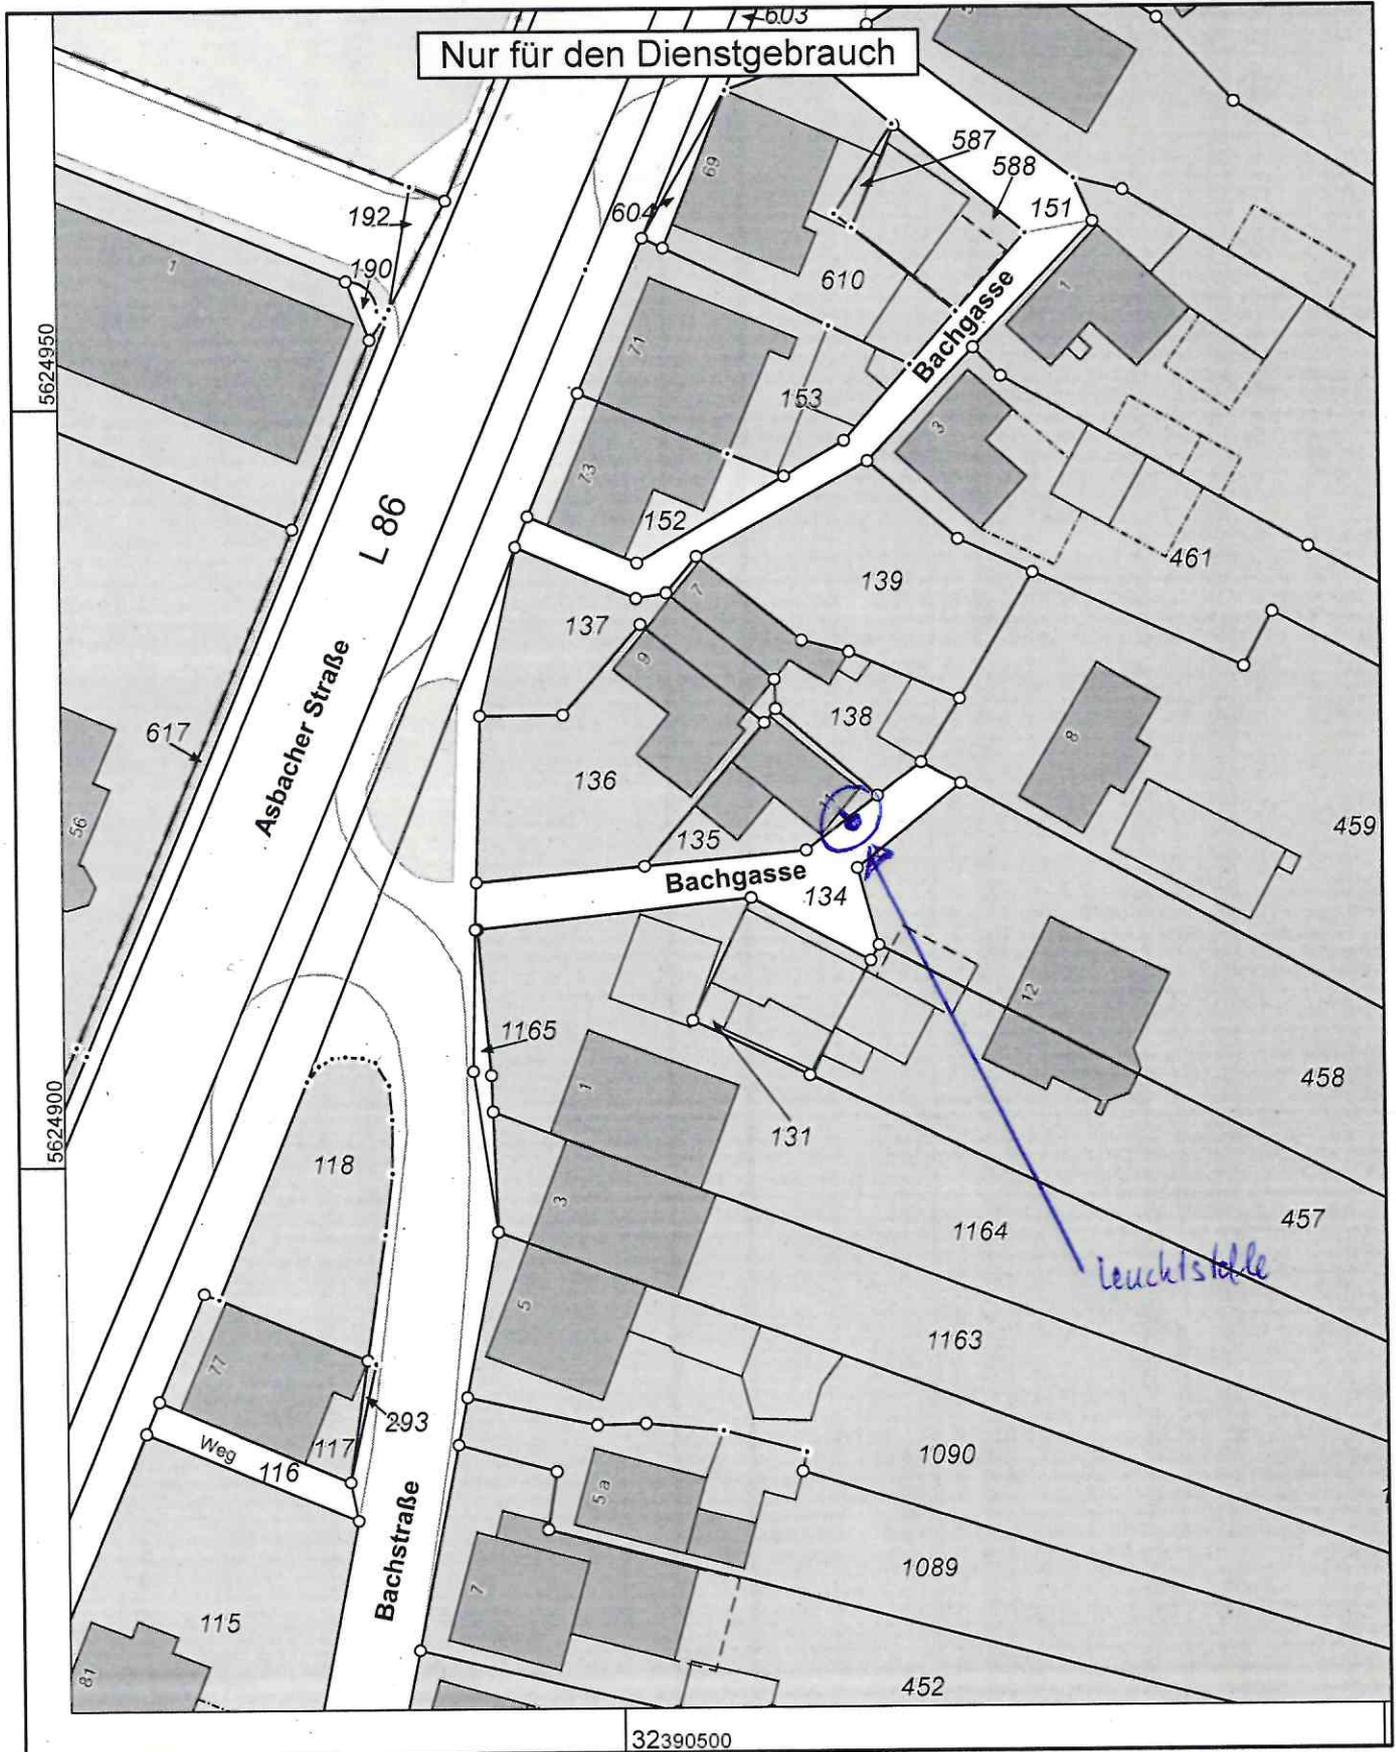

Maßstab 1 : 500

Gefertigt im Auftrag des Rhein-Sieg-Kreises durch: Gemeinde Eitorf - Intern, Markt 1, 53783 Eitorf

Die Nutzung dieses Auszuges ist im Rahmen des § 11 (1) DVOzVermKatG NRW zulässig. Zuwiderhandlungen werden nach § 27 VermKatG NRW verfolgt.