


SCHNITT A-A
M. 1:100

ANSICHT OST
M. 1:100

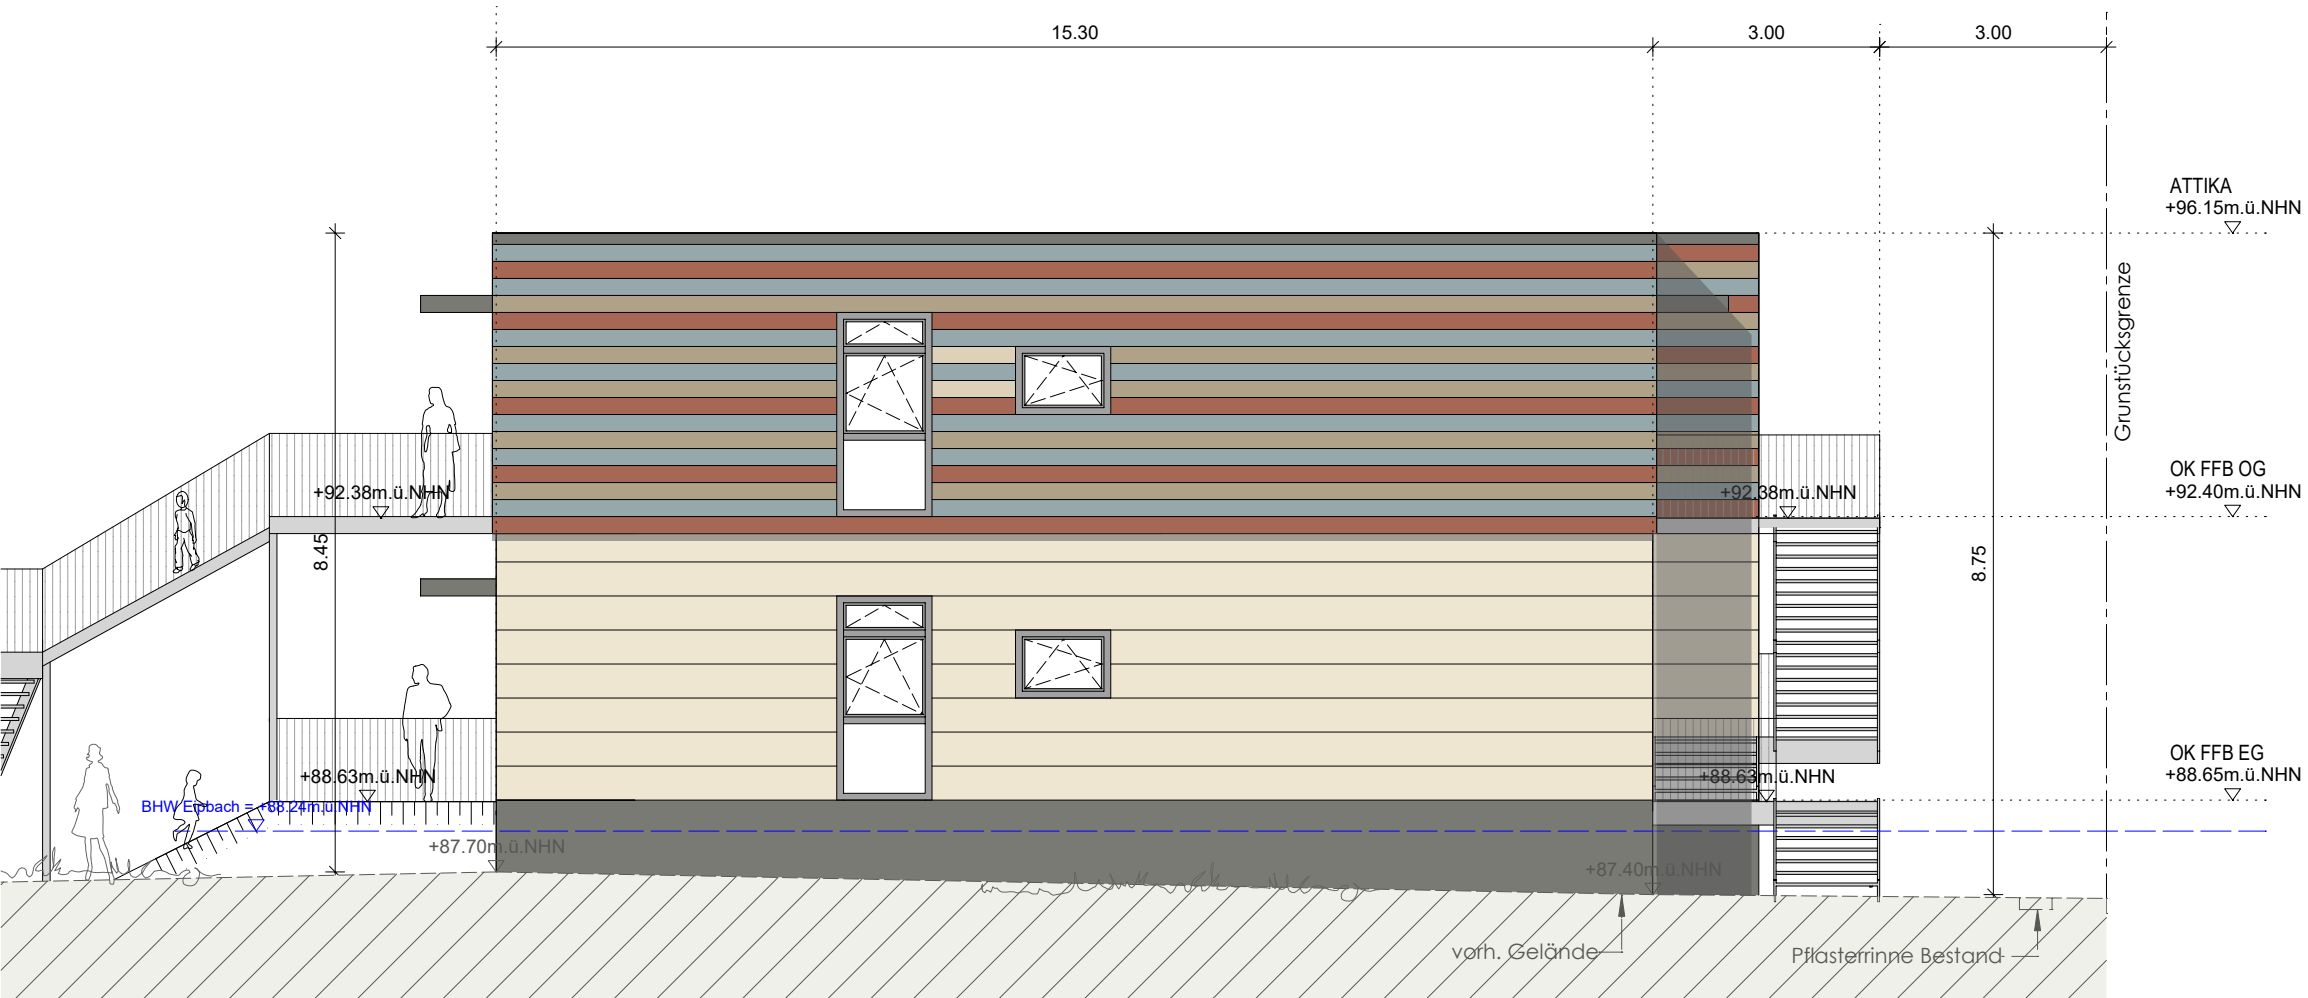

ANSICHT SÜD - EINGANG
M. 1:100



ANSICHT NORD
M. 1:100

- East Red
- Mid Green
- Stone Grey
- Mid Beige

ERRICHTUNG EINER
4-GRUPPIGEN KITA
MIT STELLPLATZANLAGE

SCHNITTE
ANSICHTEN


IN
PARKSTRASSE
53783 EITORF

FÜR
GEMEINDE EITORF
MARKT 1
53783 EITORF

M = 1 : 100 / 1 : 250
DATUM: 14.03.2022

Architektur vor Ort
Architekten + Sachverständige

Andrea Schnieber Architektin
Bahnhofstr. 7 51766 Engelskirchen

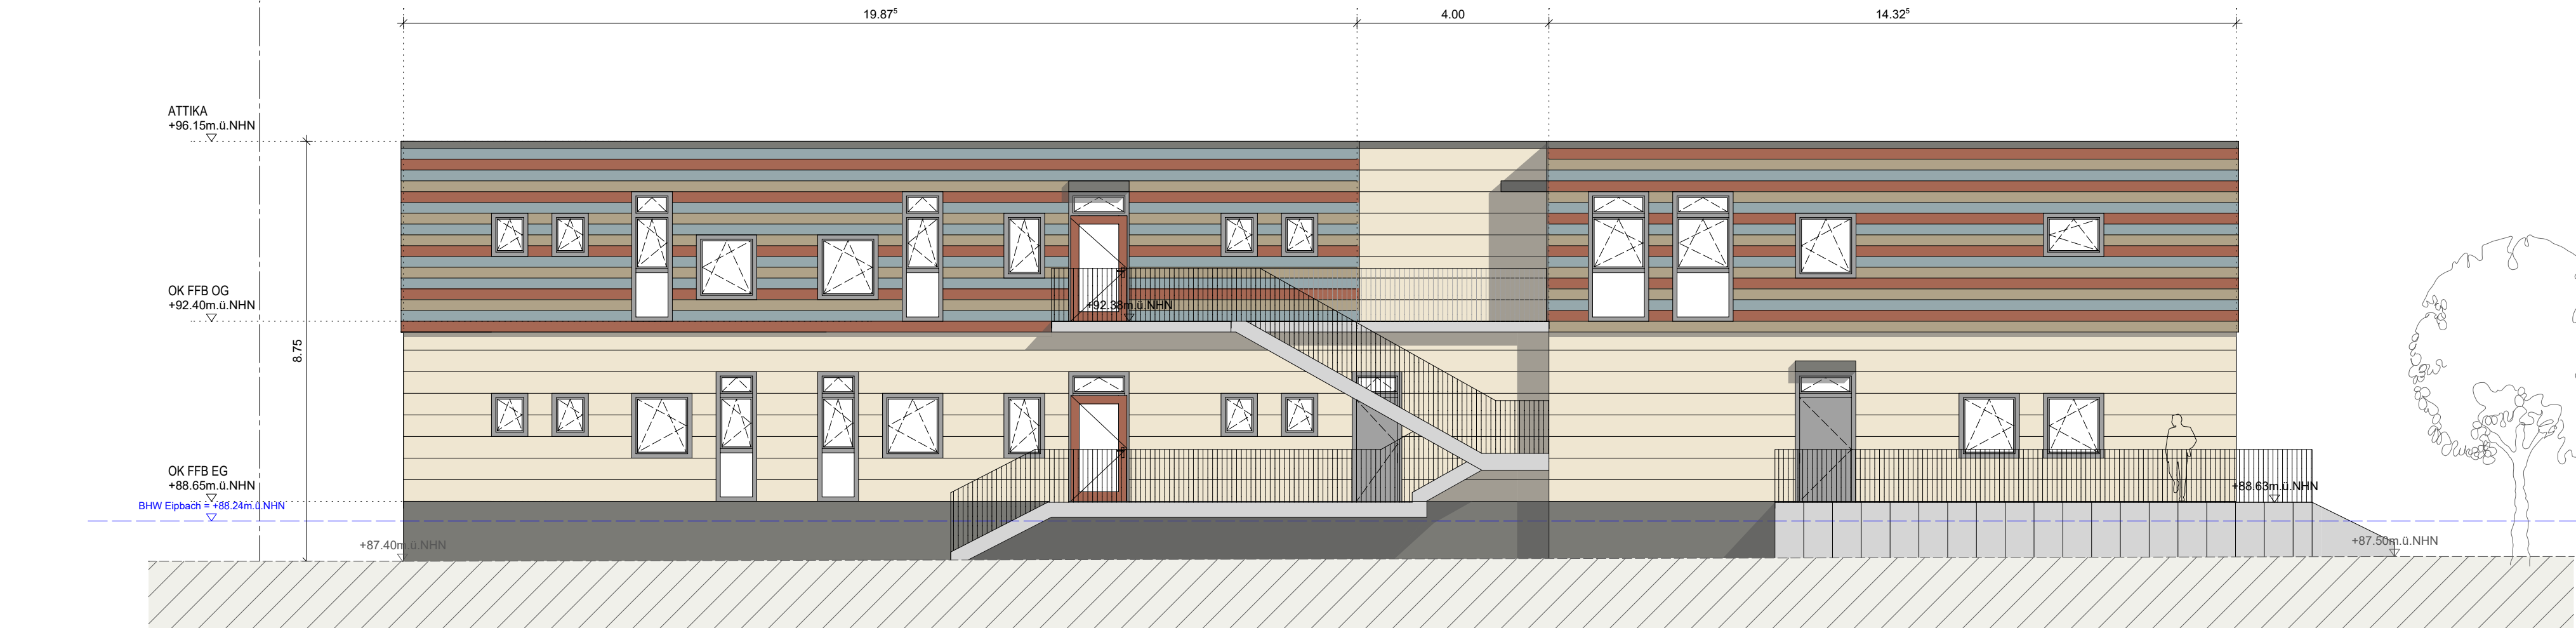

ANSICHT WEST
M. 1:100

ENTWURF