


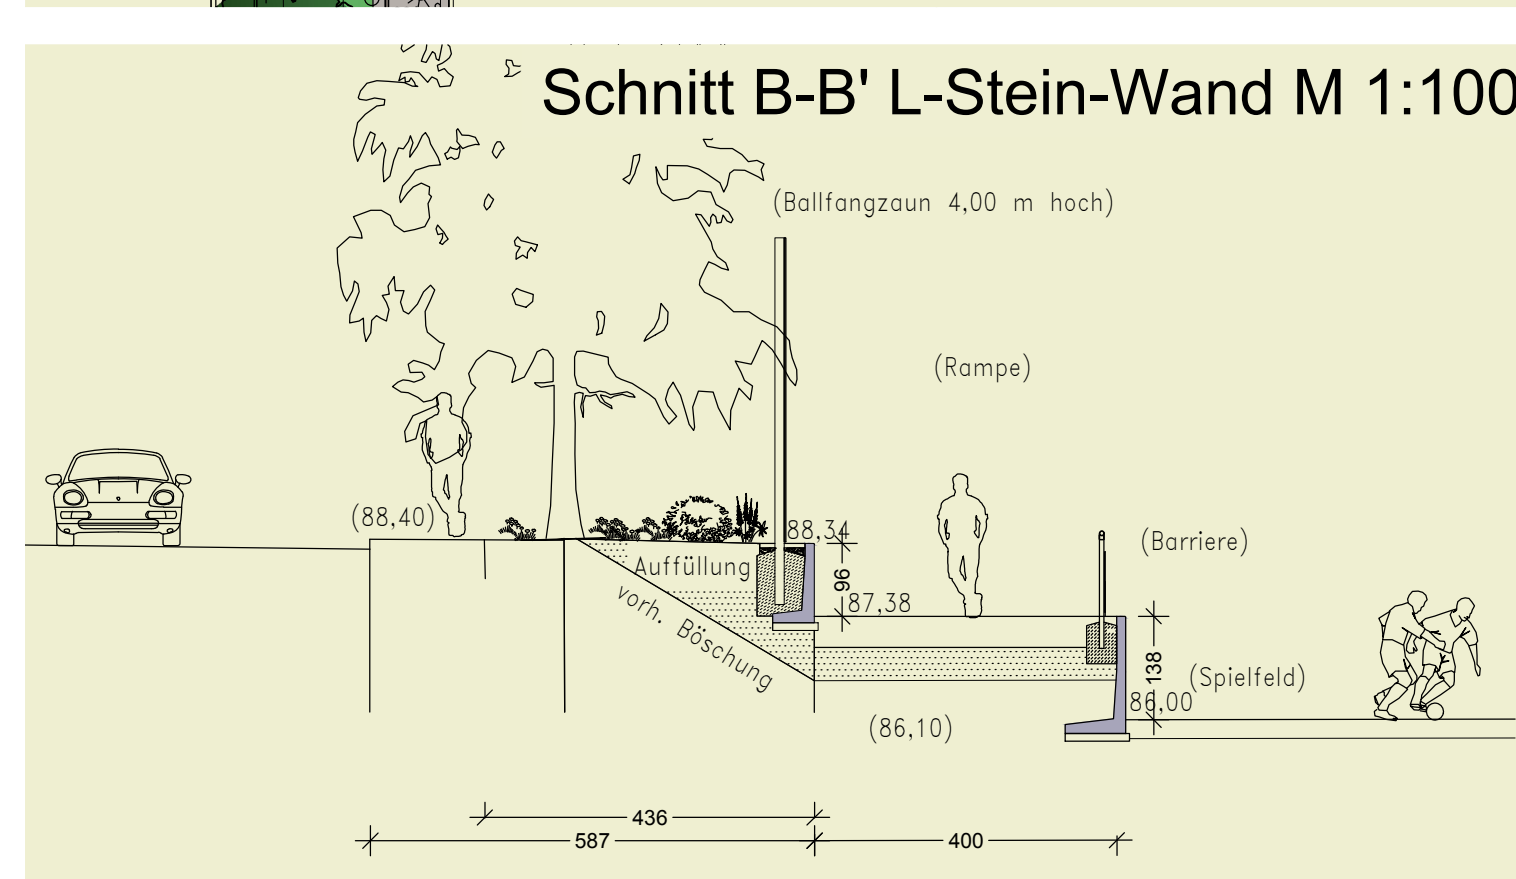

PROJEKT: Gemeinde Eitorf Sportanlage Brückenstraße		
Entwurf Variante 1		
GEZ.: ar	DATUM: 05.09.2018	M = 1: 500 / 250 / 100
BLATT GR.: A2	BLATT NR.: 2.1	PROJEKT NR.: 803 671