Anlage 1

Eitorf, 15.04.2022
Telefon:
Telefax:

53783 Eitorf

und

Eitorf, 15.04.2022
Telefon:

53783 Eitorf

An den Bürgermeister
der Gemeinde Eitorf
Am Markt 1

53783 Eitorf

GEMEINDE EITORF
Eingang
19.04.22 18-19
60 20.04. 22.04. RL

Bauleitplanung in der Gemarkung Merten, Flur 2, Flurstück 308 und 309

Anlage:

- *Ausschnitt aus dem Bebauungsplan Nr. 1 Ortslage Eitorf von 1967*
- *Abgrenzung für die Ortslage Untenroth-Schiefen*
- *Plangebiet*
- *Plangebiet mit Vorentwurf Bebauungsplan*
- *Geländeschnitte*
- *Geländeschnitte mit geplanter Bebauung*

Sehr geehrter Herr Bürgermeister Viehof,

als Eigentümer der Flurstücke 308 und 309 bitte ich um Zustimmung zu der Entwicklung von derzeit landwirtschaftlicher Fläche in Wohnbaufläche gemäß Bauleitplankonzept in der Anlage. Es ist beabsichtigt die Entwicklung mit qualifizierten Planungsbüros unter Beteiligung der Verwaltung durchzuführen. Ich bitte die zuständigen Ausschüsse zu beteiligen um ein belastbares Ergebnis für die Entwicklung zu erreichen.

Mit freundlichen Grüßen

....

TIM-online

Bezirksregierung Köln

Dieser Ausdruck wurde mit TIM-online (www.tim-online.nrw.de) am 13.02.2022 um 08:16 Uhr erstellt.

GEObasis.nrw

Land NRW (2022) - Lizenz dl-de/zero-2-0 (www.govdata.de/dl-de/zero-2-0) - Keine amtliche Standardausgabe. Für Geodaten anderer Quellen gelten die Nutzungs- und Lizenzbedingungen der jeweils zugrundeliegenden Dienste.

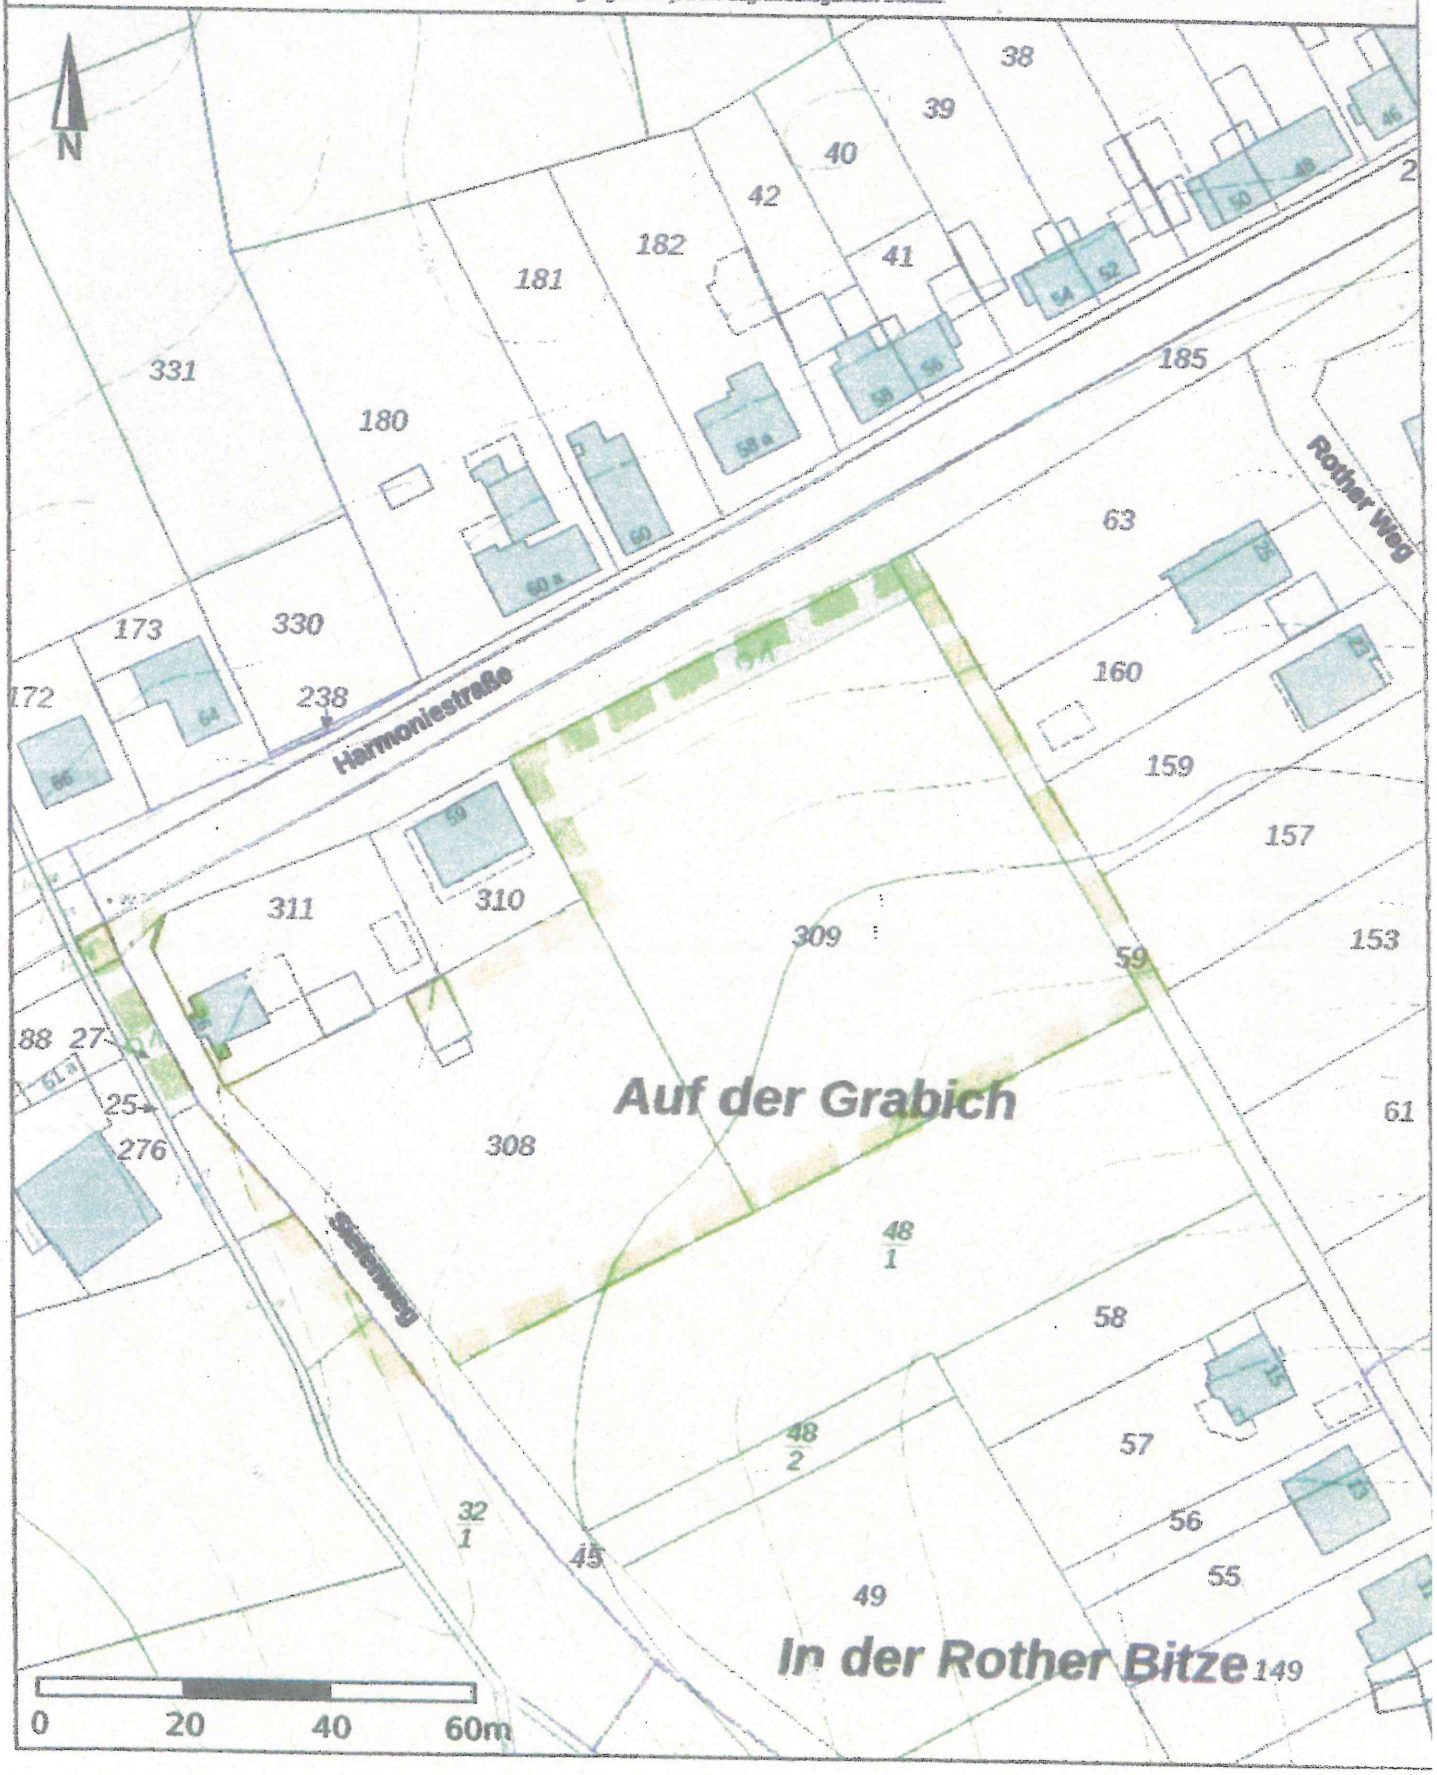

Plangebiet mit Baufenster und Erschließung

GELÄNDESCHNITTE M. 1 : 500
FLURSTÜCK-NR. 309

OSTSEITE
MITTE
WESTSEITE

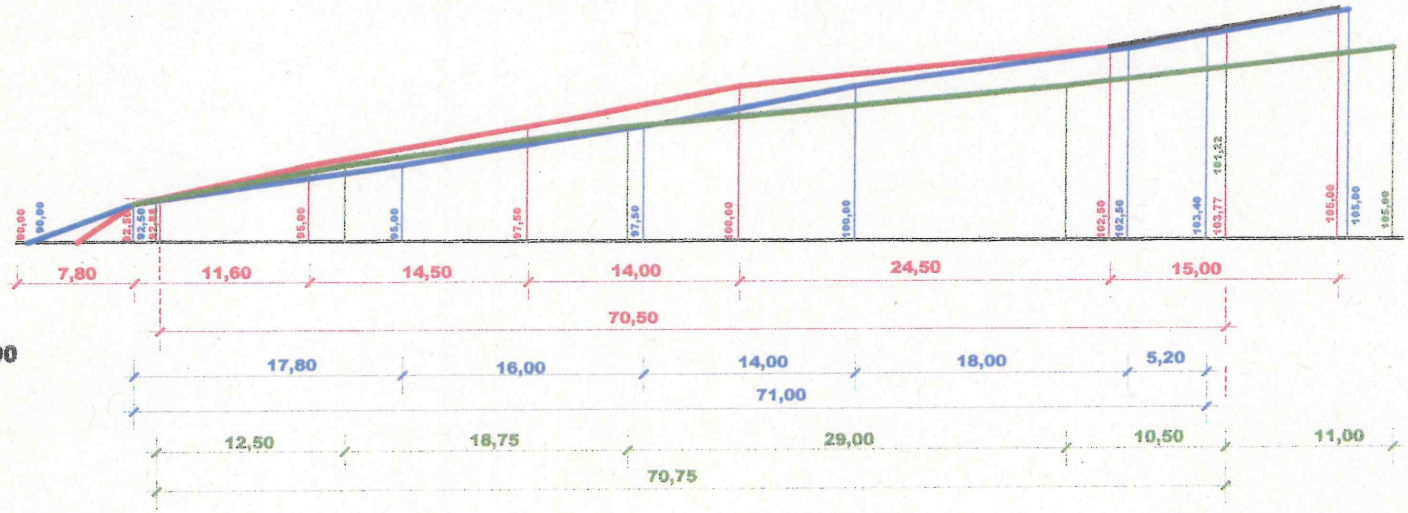

GELÄNDESCHNITTE M. 1 : 500
FLURSTÜCK 308

OSTSEITE
MITTE
WESTSEITE

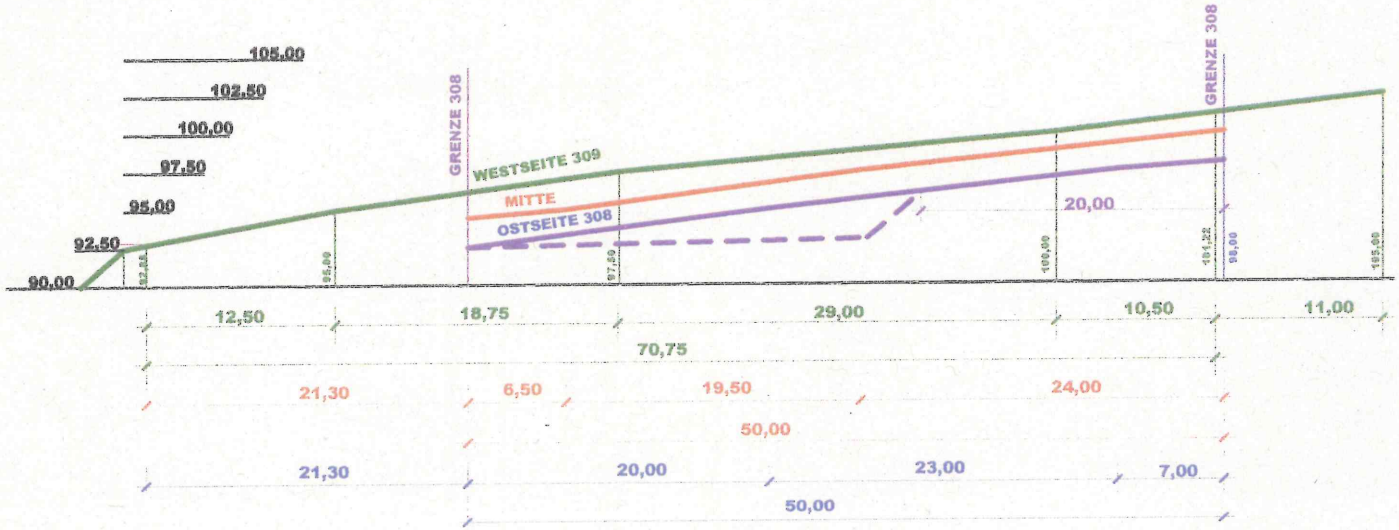

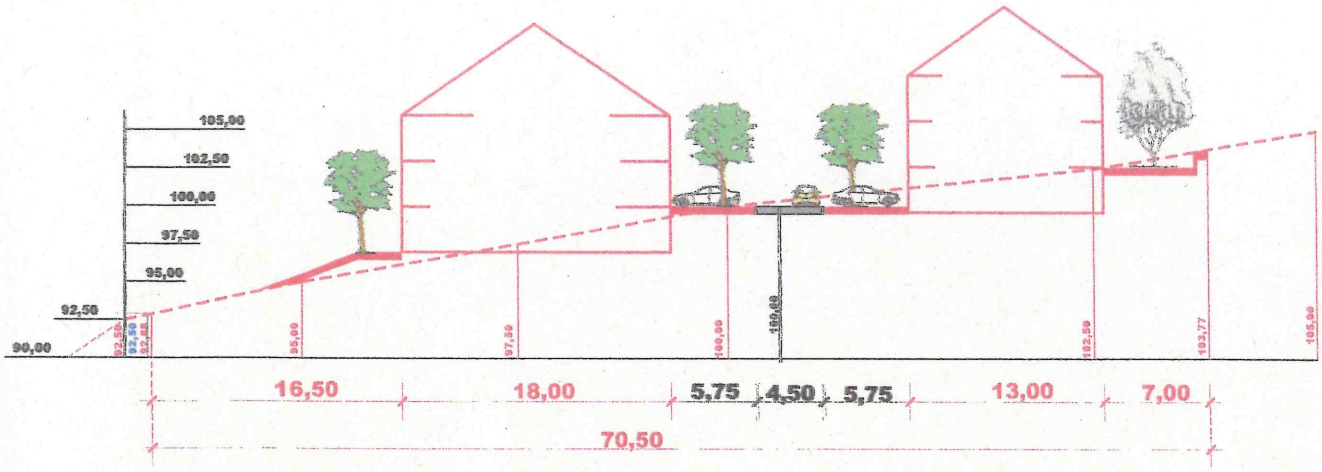

GELÄNDESCHNITT PLANUNG M. 1 : 500

OSTSEITE FLURSTÜCK 309

GELÄNDE VORHANDEN

GELÄNDE GEPLANT

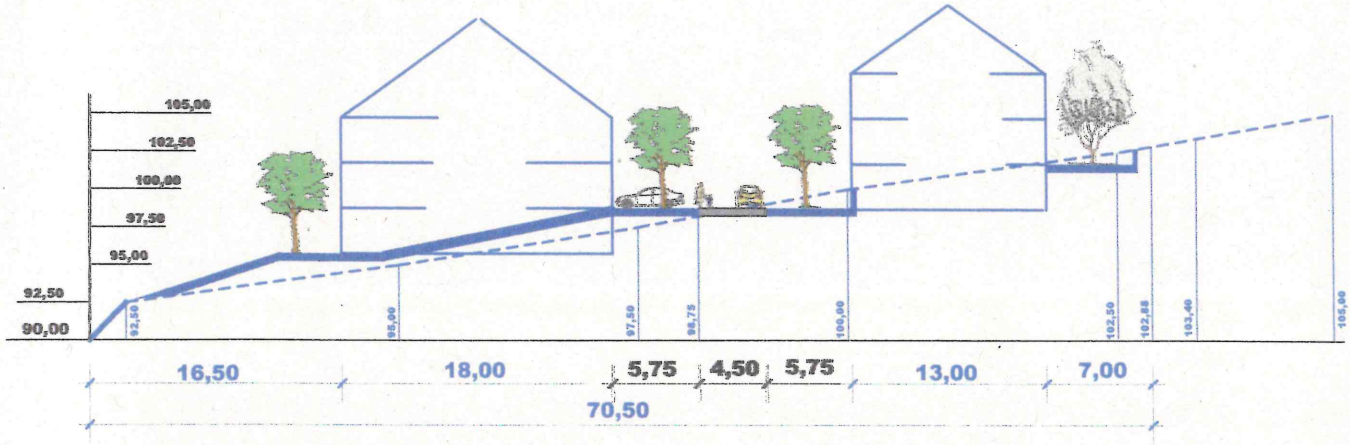

GELÄNDESCHNITT PLANUNG M. 1 : 500

MITTE FLURSTÜCK 309

GELÄNDE VORHANDEN

GELÄNDE GEPLANT

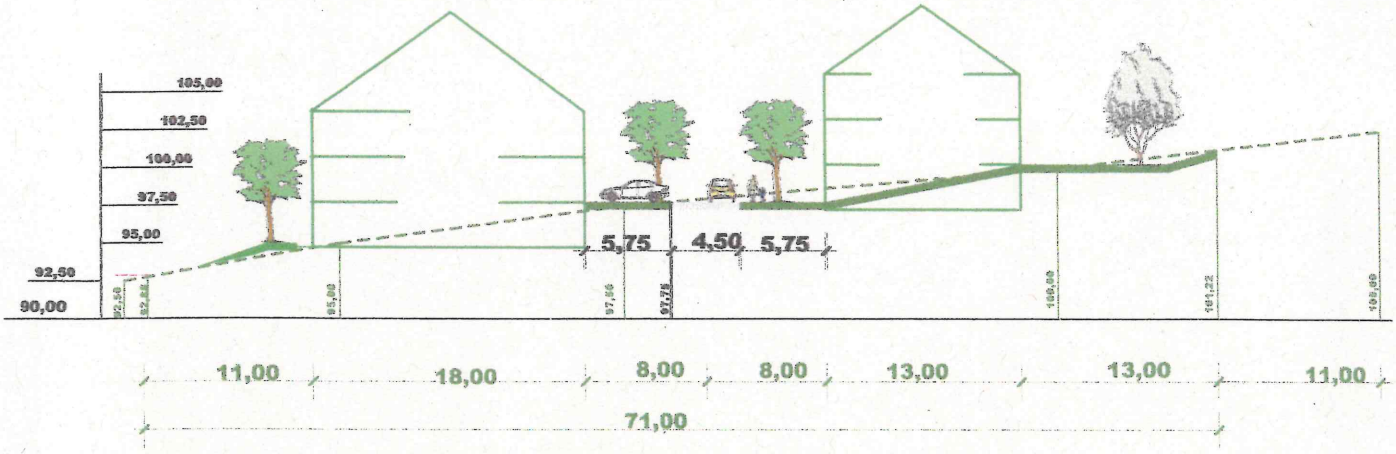

GELÄNDESCHNITT PLANUNG M. 1 : 500

WESTSEITE FLURSTÜCK 309

GELÄNDE VORHANDEN

GELÄNDE GEPLANT

GELÄNDESCHNITTE FLURSTÜCK 309 M. 1 : 500

OSTSEITE

MITTE

WESTSEITE

04.04.2022

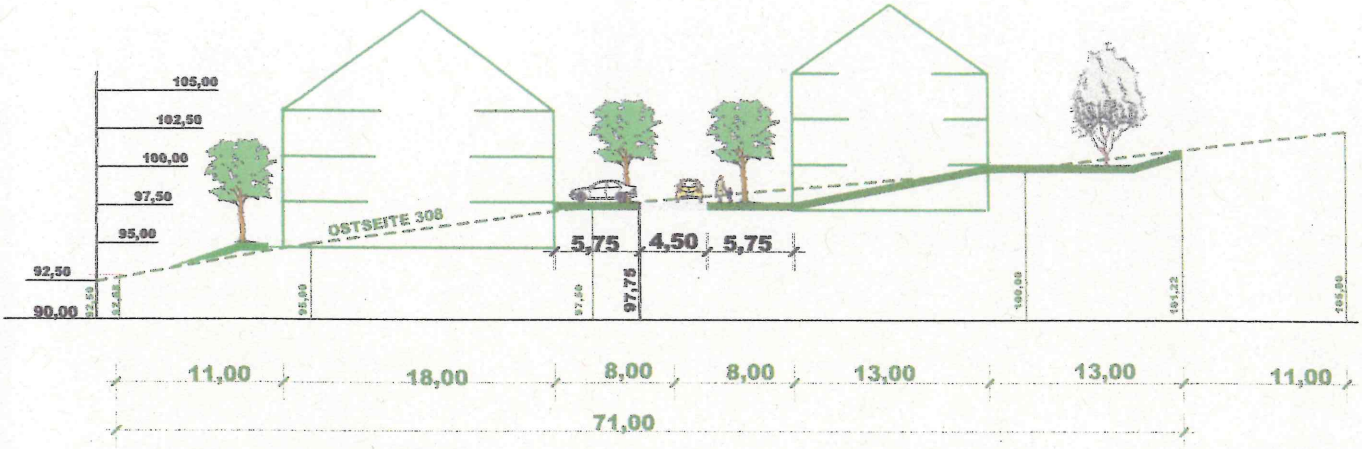

GELÄNDESCHNITT PLANUNG M. 1 : 500

OSTSEITE FLURSTÜCK 308

GELÄNDE VORHANDEN

GELÄNDE GEPLANT

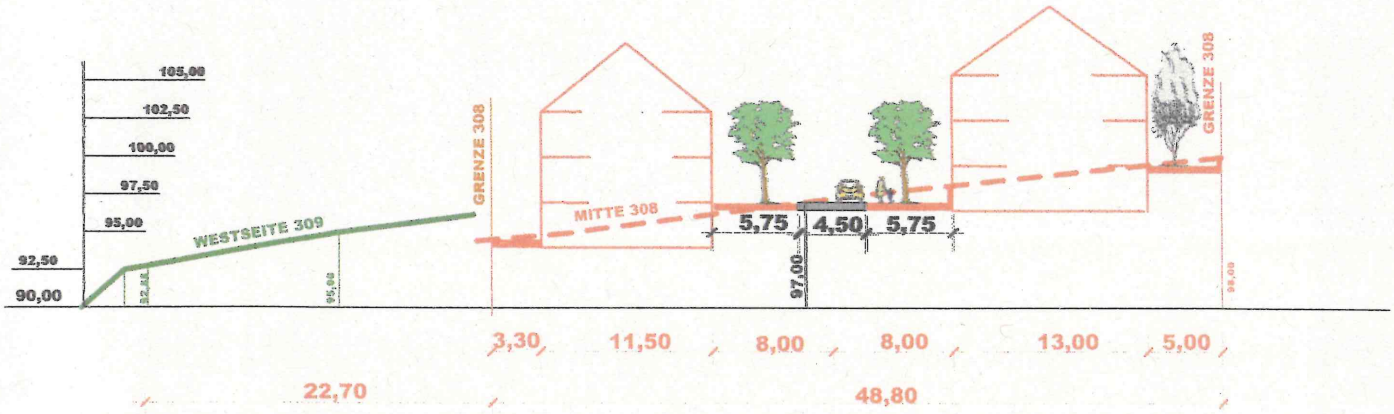

GELÄNDESCHNITT PLANUNG M. 1 : 500

MITTE FLURSTÜCK 308

GELÄNDE VORHANDEN

GELÄNDE GEPLANT

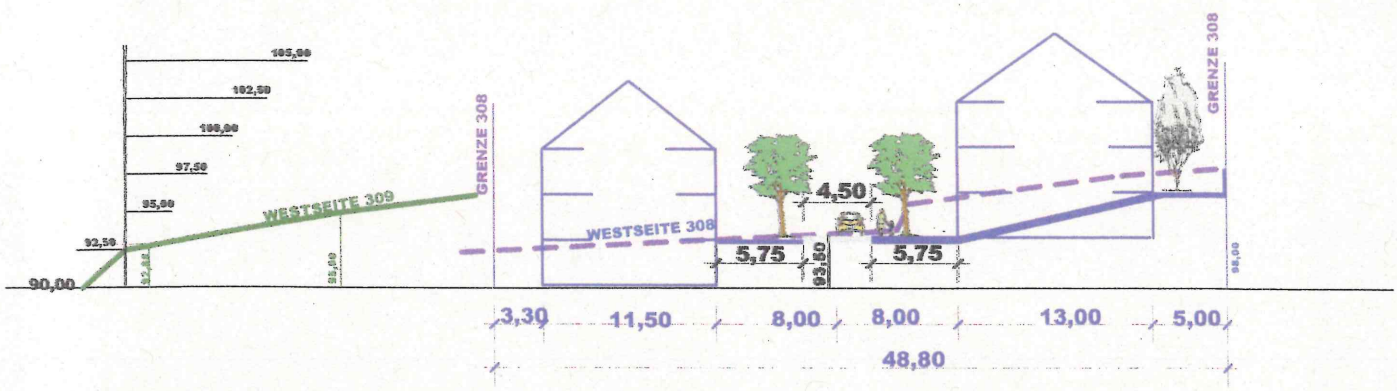

GELÄNDESCHNITT PLANUNG M. 1 : 500

WESTSEITE FLURSTÜCK 308

GELÄNDE VORHANDEN

GELÄNDE GEPLANT

GELÄNDESCHNITT PLANUNG M. 1 : 500

OSTSEITE

MITTE

WESTSEITE

05.04.2022