



Anlage 2

Die Nutzung dieses Auszugs ist im Rahmen des § 11 (1) DVOzVermKatG NRW zulässig. Zuwiderhandlungen werden nach § 27 VermKatG NRW verfolgt.

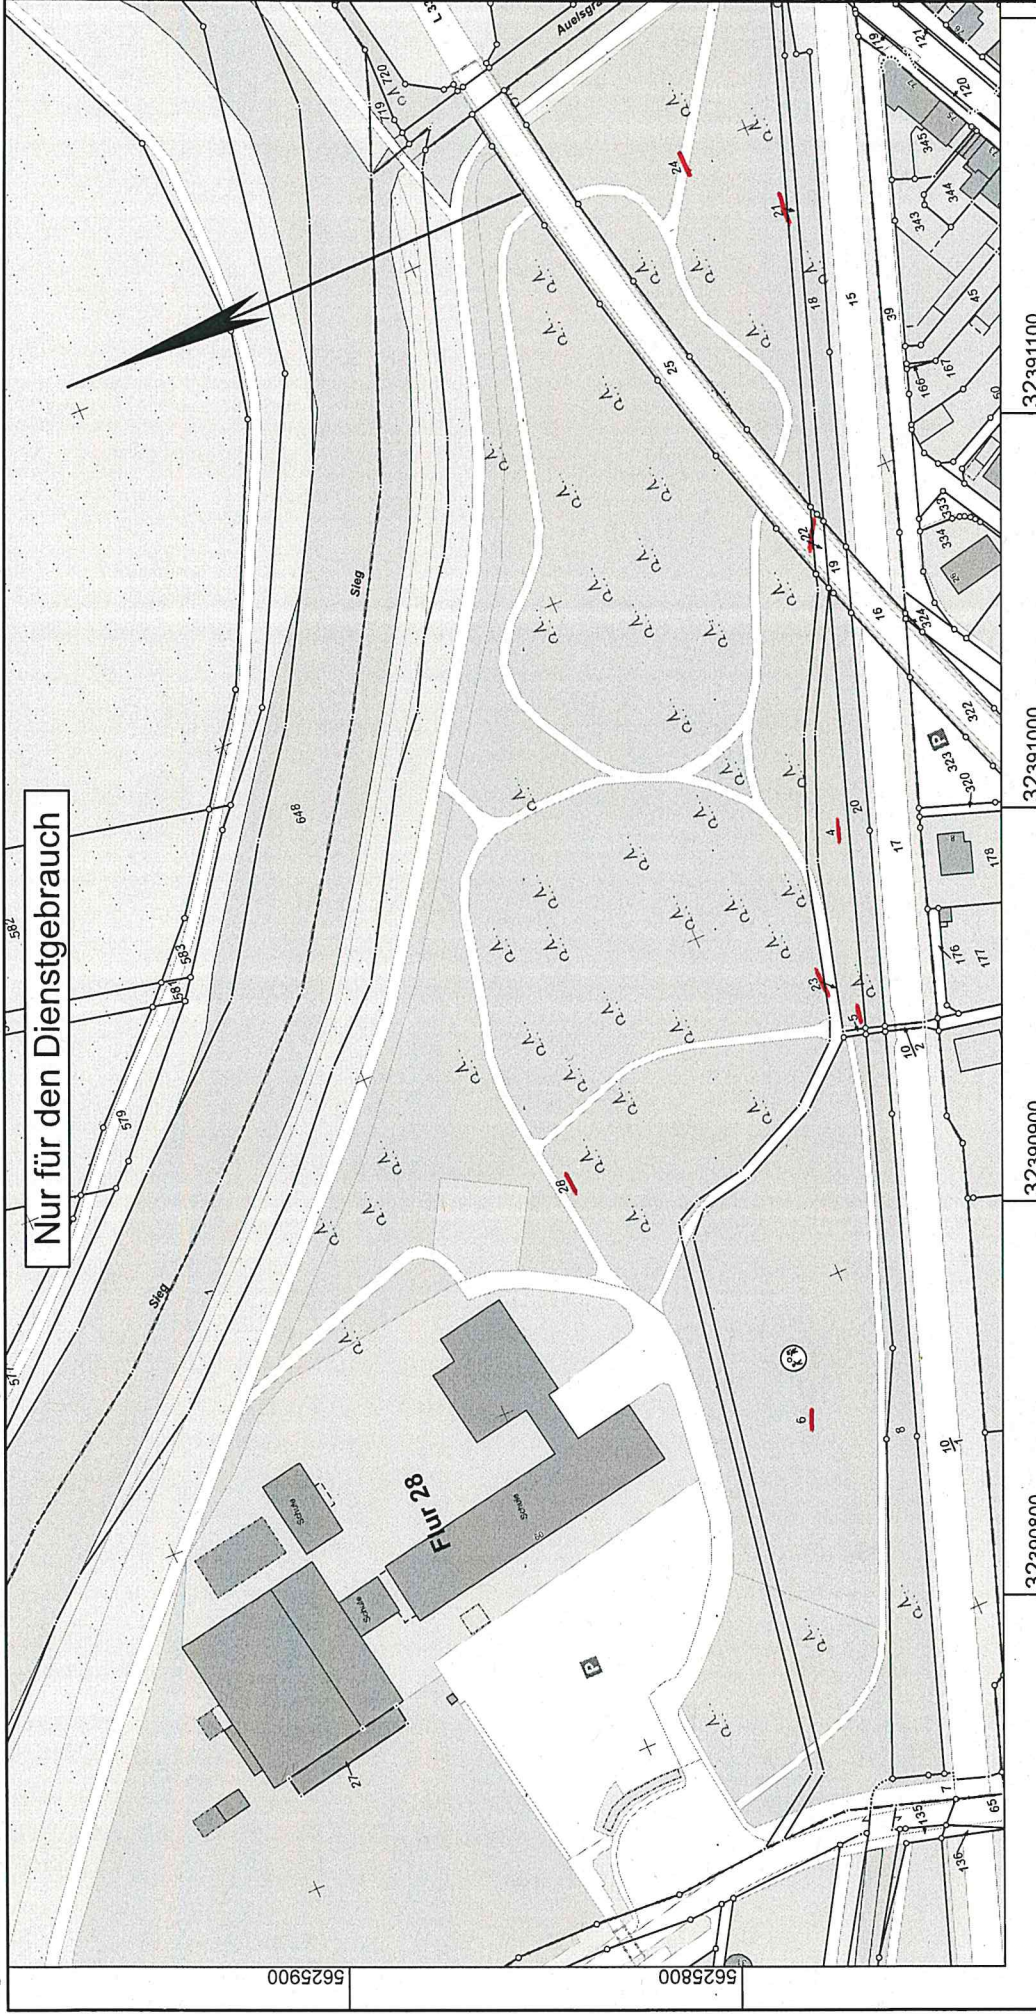

Rhein-Sieg-Kreis
Katasteramt
 Kaiser-Wilhelm-Platz 1
 53721 Siegburg

Maßstab 1 : 2000

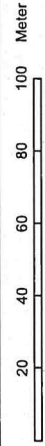

Auszug aus dem
Liegenschaftskataster
 Flurkarte NRW 1:2000

Flurstück: 28
 Flur: 28
 Gemarkung: Eitorf
 Brückenstraße 60, Eitorf

Gefertigt im Auftrag des Rhein-Sieg-Kreises durch:
 Gemeinde Eitorf - Intern, Markt 1, 53783 Eitorf

Erstellt: 22.08.2022
 Zeichen: