



Rhein-Sieg-Kreis Katasteramt

Kaiser-Wilhelm-Platz 1
53721 Siegburg


Auszug aus dem Liegenschaftskataster

Flurkarte NRW 1:2000

Flurstück: 897
Flur: 3
Gemarkung: Eitorf
Forster Straße, Eitorf


Anlage 2

Erstellt: 16.01.2023
Zeichen:

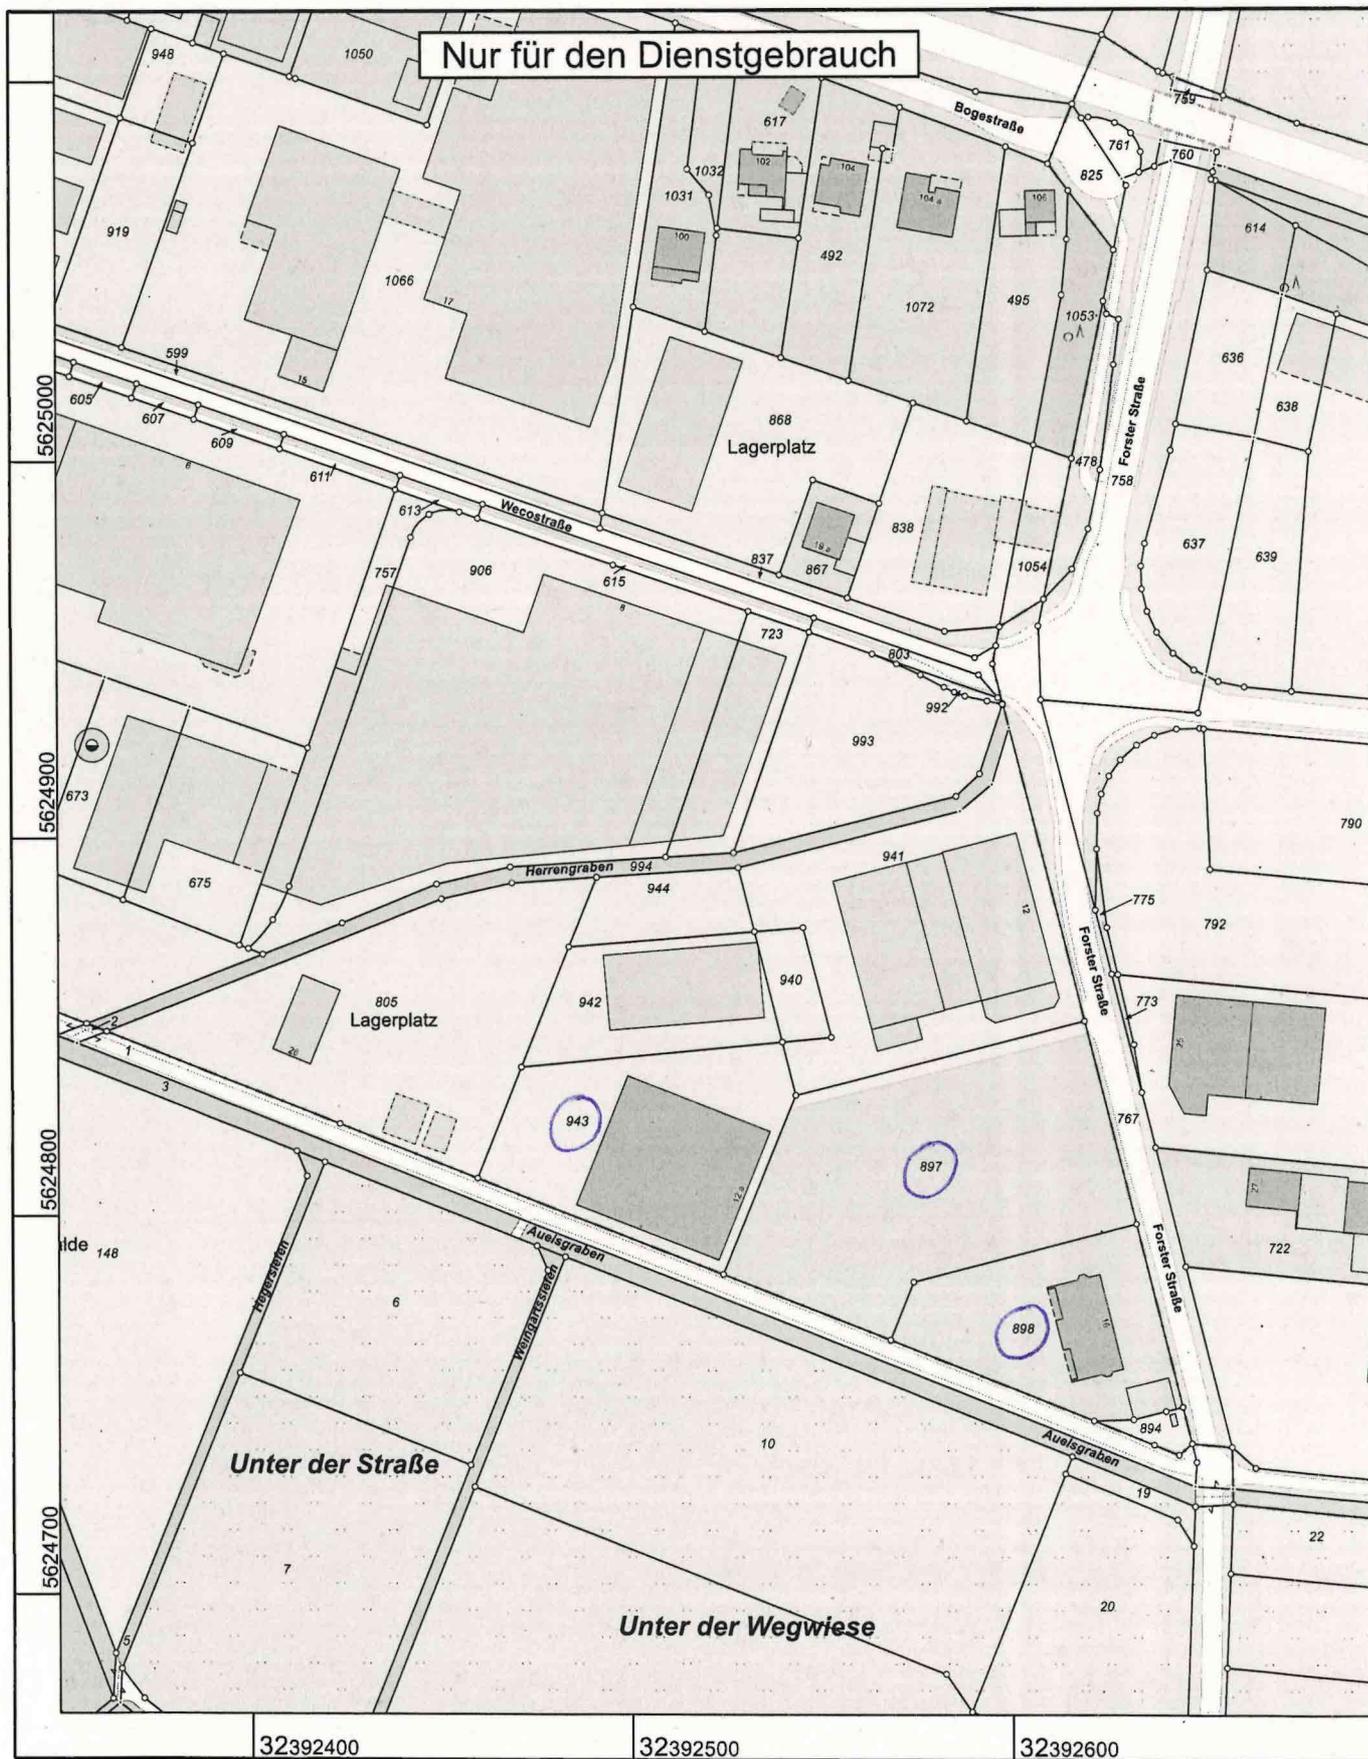

Maßstab 1 : 2000

Fertigt im Auftrag des Rhein-Sieg-Kreises durch: Gemeinde Eitorf, Markt 1, 53783 Eitorf

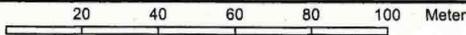

Die Nutzung dieses Auszuges ist im Rahmen des § 11 (1) DVOzVermKatG NRW zulässig. Zuwiderhandlungen werden nach § 27 VermKatG NRW verfolgt.