


Anlage 3

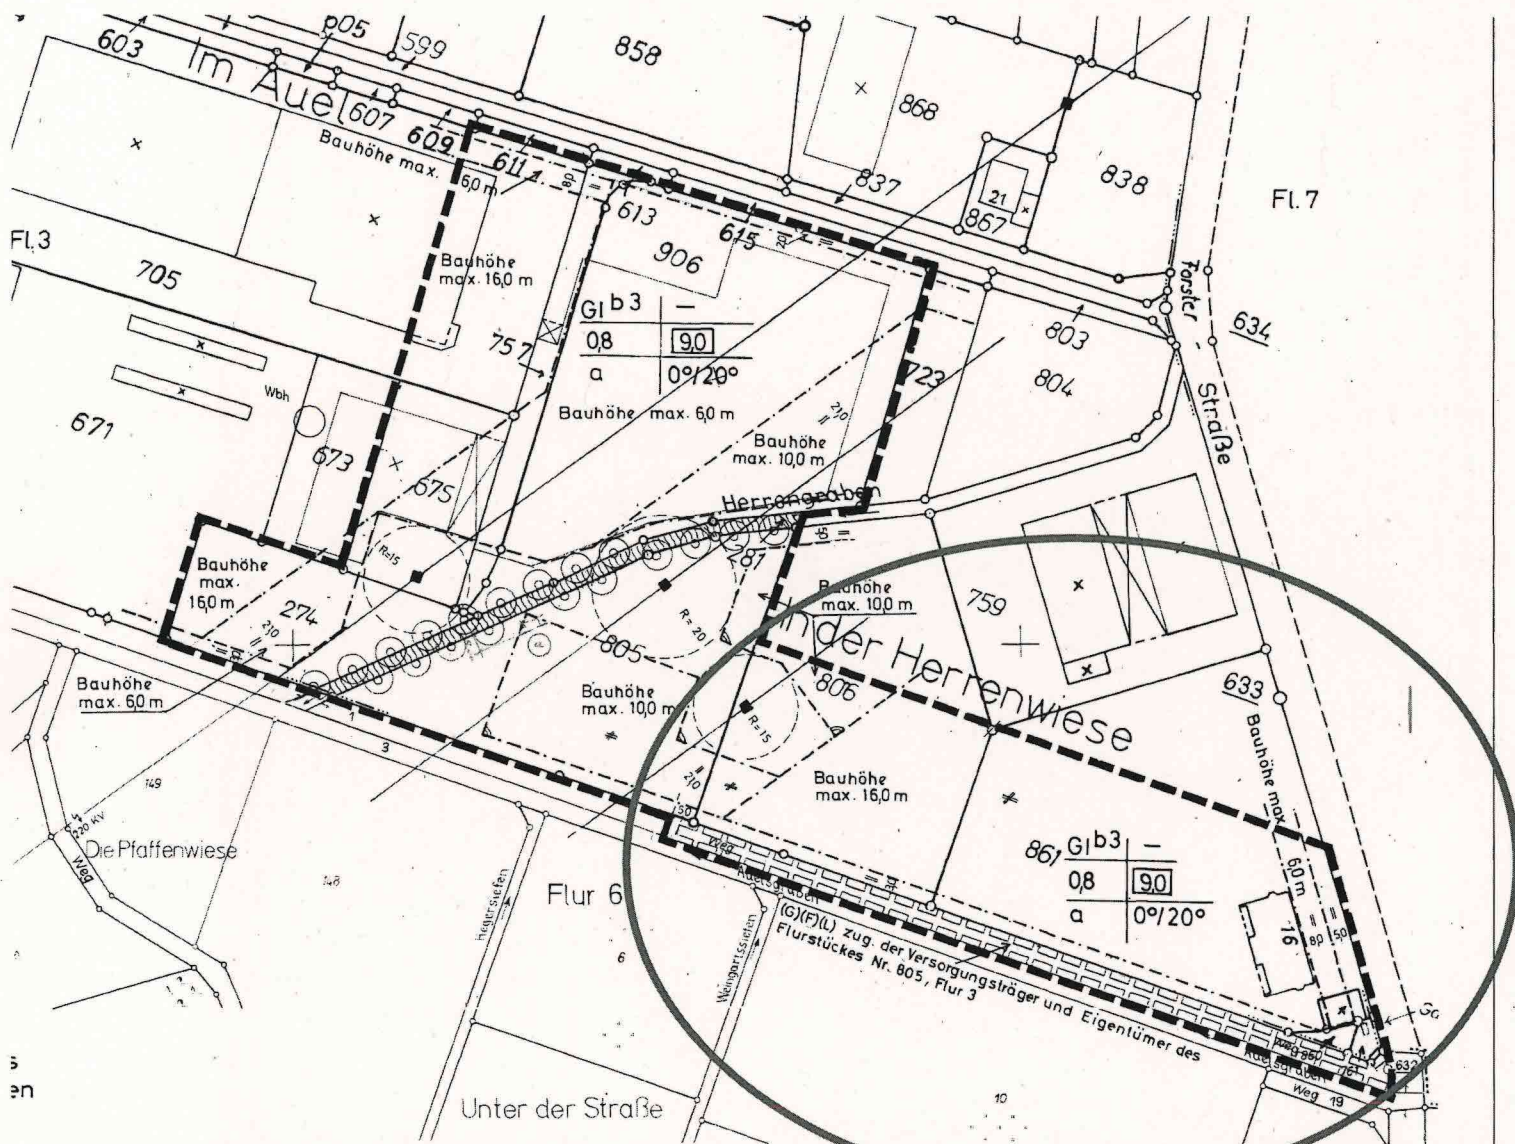

HMEN	PLANZEICHEN FÜR FESTSETZUNGEN				WEITERE PLANZEICHEN
inhalt	Grenze des Bebauungsplangebietes Grenze unterschiedlicher Nutzung Baulinie Baugrenze	Wasserfläche Fläche für Aufschüttung Fläche für Abgrabung	Flächen für den Gemeinbedarf Öffentliche Verwaltung Schule Kirche u. kirchlichen Zwecken dienende	WS Kleinsiedlungsgebiet WR Reines Wohngebiet WA Allgemeines Wohngebiet	nicht eingemessenes Gebäude empfohlene Grundstücksaufteilung P empfohlene Parkstreifen, -buchten
an Festsetzungen					