


Regelquerschnitt 1

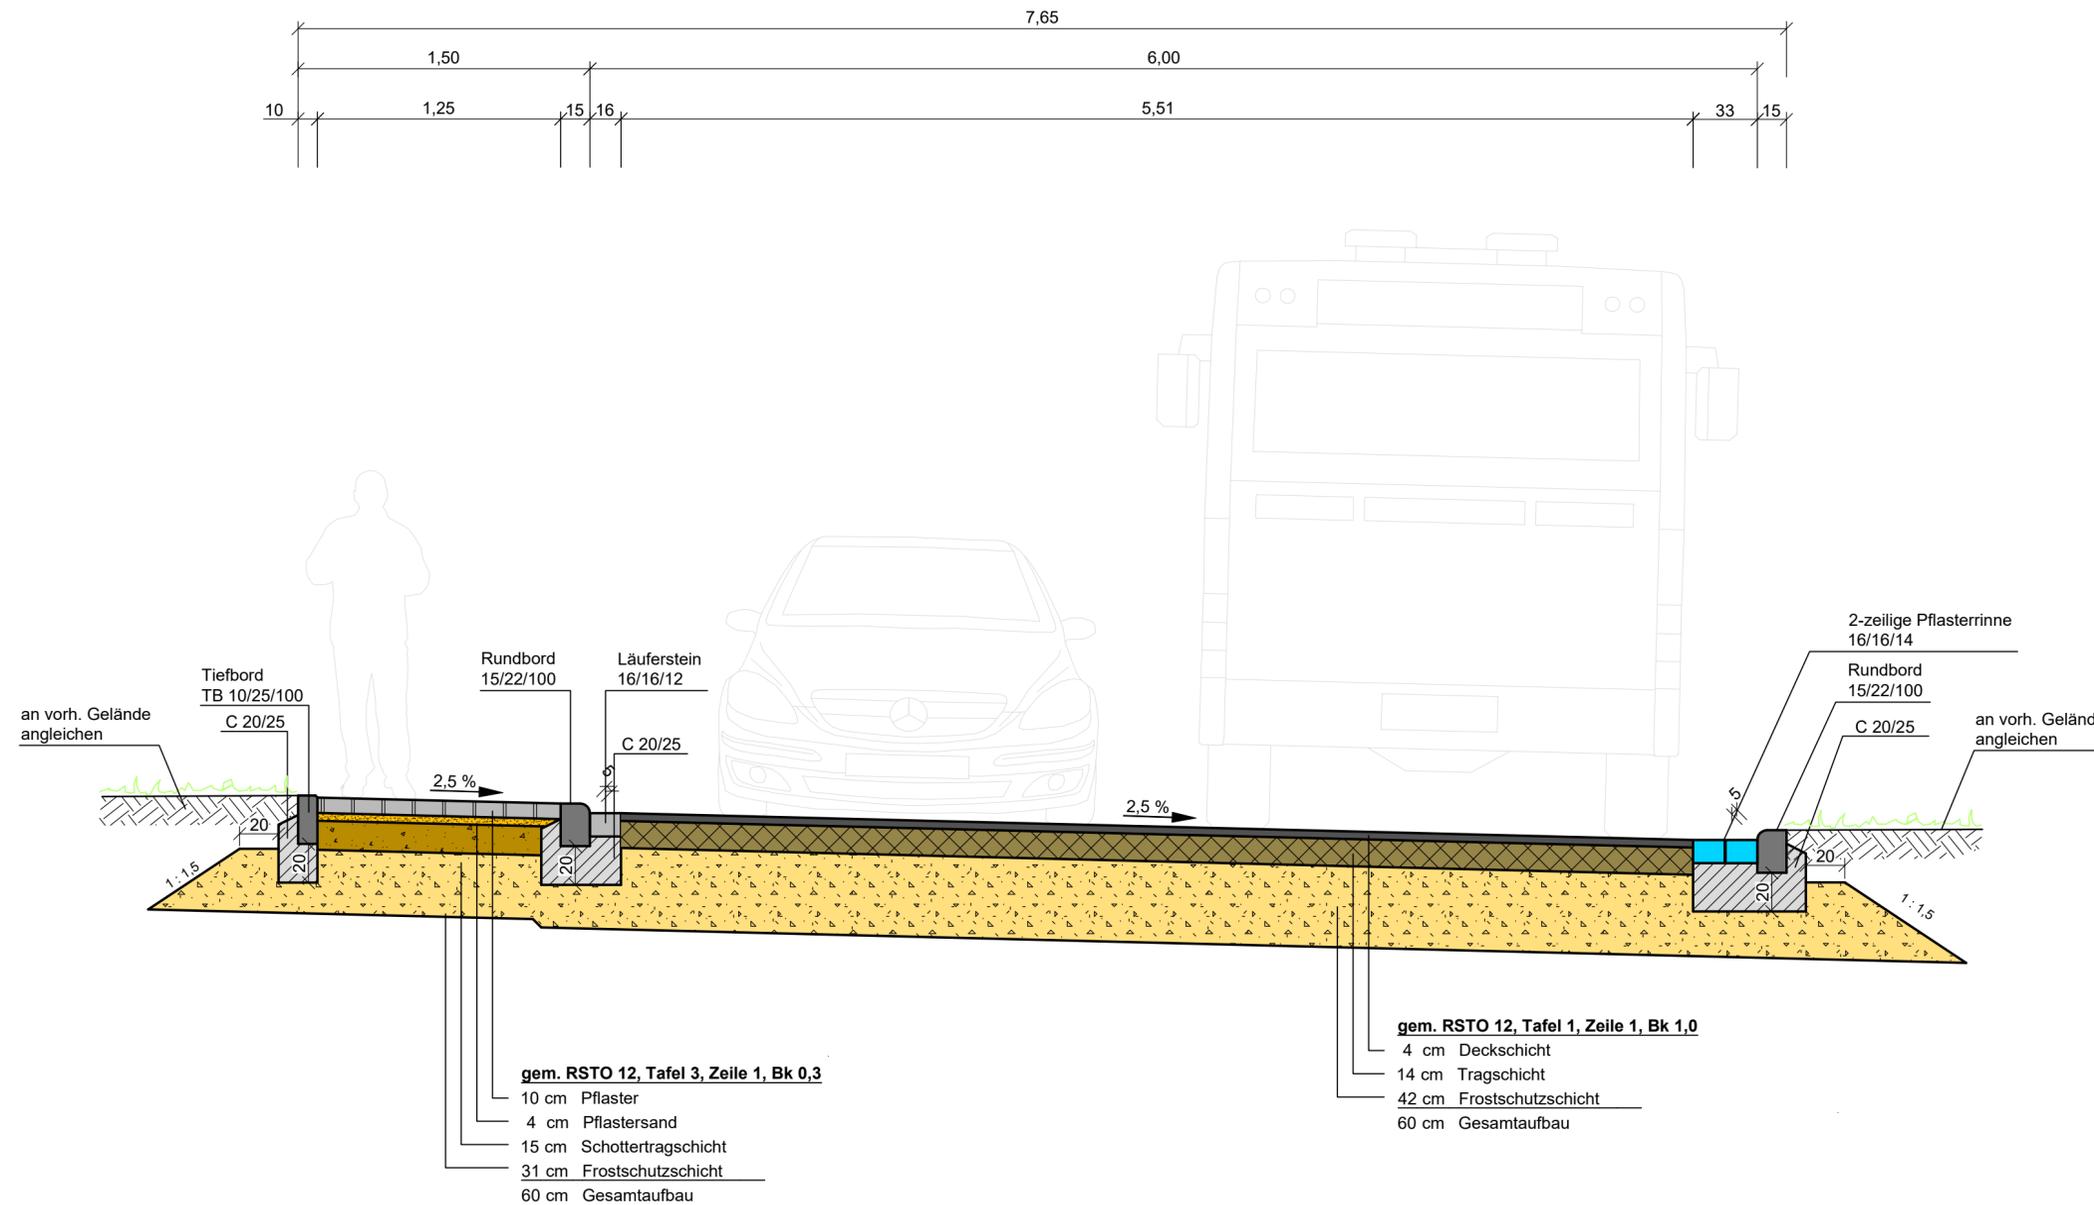

Vorabzug

INGENIEURBÜRO HEINEMANN
 BERATENDE INGENIEURGESELLSCHAFT mbH
 Frankfurter Straße 23
 57610 Altenkirchen
 Tel.: 02681 / 9565 - 0
 Fax: 02681 / 9565 - 35
 Email: info@ib-heinemann.de



Gemeinde Eitorf



Markt 1
 53783 Eitorf

Vorplanung

**Straßenausbau
 "Auelswiese" in Eitorf**

Regelquerschnitt 1

Nr.	Datum	Name	Änderung bzw. Ergänzung	übergeben	
bearb.	Aug. 2022	St. Meier	Anlage - Nr. : -	Plan - Nr. : RQ1	Maßstab: 1 : 25
gez.	Aug. 2022	St. Meier			
gepr.	16.08.2022				

geplottet am: 16/08/2022
 Dateipfad: G:\Projekte 2022\123_Eitorf22_123_412_SB Auelswiese\CAD\1_VE\220815 SP Auelswiese RQ.dwg
 Die ausführende Firma hat gemäß VOB DIN 1961 §§ 3 und 4 alle Maße und Unterlagen vor Beginn der Arbeit zu prüfen. Unstimmigkeiten sind der Bauleitung zur Klärung sofort mitzuteilen.
 Die DIN - Vorschriften sind zu beachten. Das Urheberrecht an dieser Zeichnung ist zu beachten.